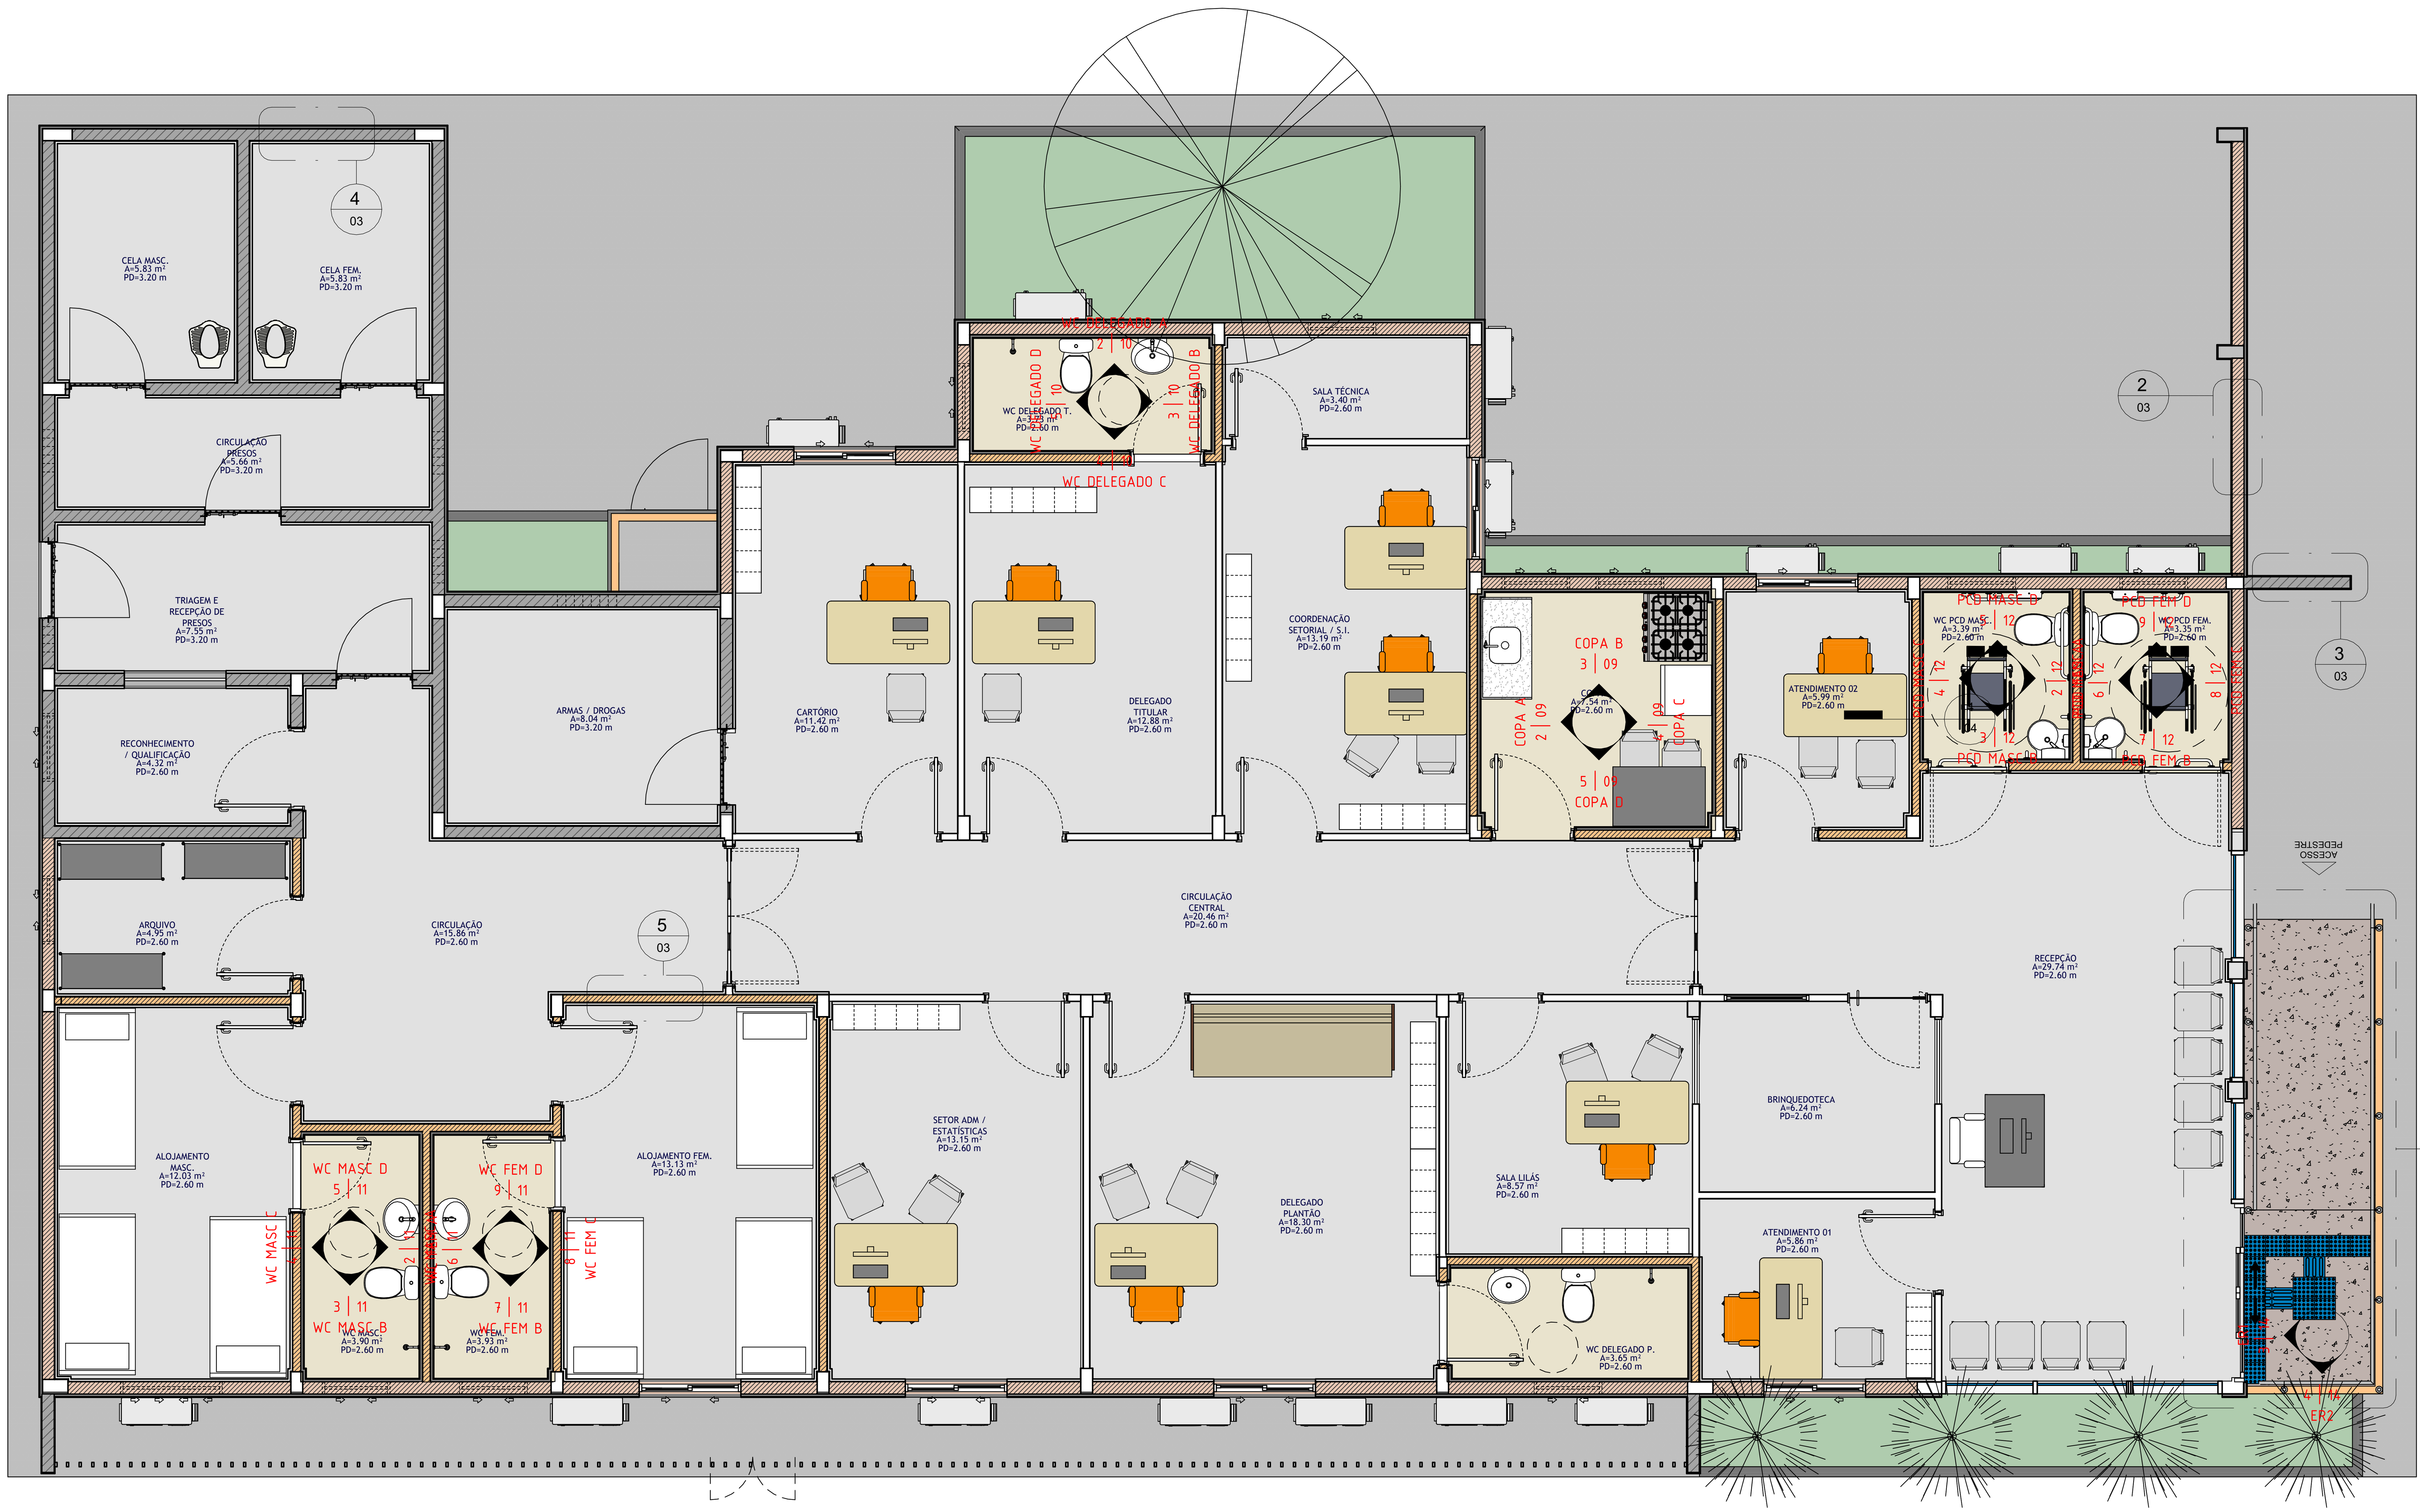

1 LAYOUT
1 : 50

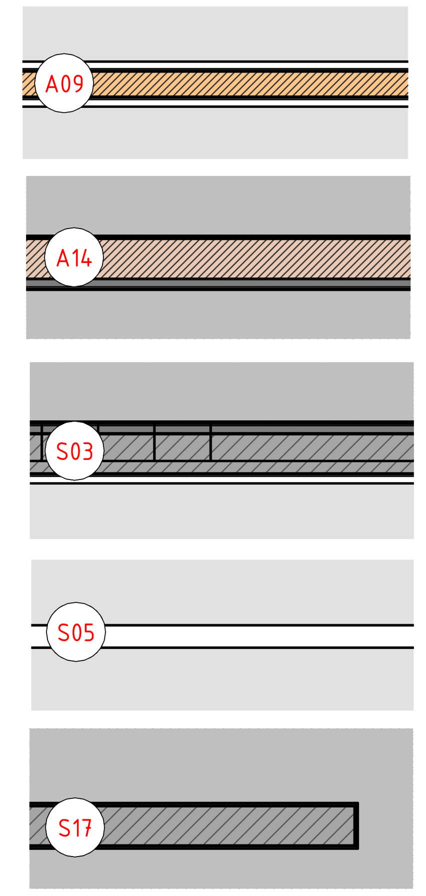

QUADRO DE ESPECIFICAÇÕES - LEGENDA

CÓD	DESCRIÇÃO	ÁREA
A09	ALVENARIA DE VEDAÇÃO DE BLOCOS CERÂMICOS FURADOS NA HORIZONTAL DE 9X19X29 CM (ESPESSURA 9 CM) E ARGAMASSA DE ASSENTAMENTO COM PREPARO EM BETONEIRA. AF_12/2021 (103356)	169.63 m²
A14	ALVENARIA DE TIJOLOS, 14CM	298.63 m²
CI1	CERÂMICA ESMALTADA TIPO A 30X60CM, GLACIAL SOFT BEGE, INCEPA OU EQUIVALENTE TÉCNICO. APLICAR ATÉ A ALTURA DE 1,80M. PAGINAÇÃO INDICADA DE CIMA PARA BAIXO, RESPEITAR A ALTURA DA CERÂMICA PARA EVITAR TRINCHO E SEGUINDO A PAGINAÇÃO DE PISO.	139.72 m²
S03	PAREDE DE CONCRETO ESTRUTURAL fck 30 MPa	159.05 m²
S05	PAREDE COM SISTEMA EM CHAPAS DE GESSO PARA DRYWALL, USO INTERNO, COM DUAS FACES SIMPLES E ESTRUTURA METÁLICA COM GUIAS SIMPLES PARA PAREDES COM ÁREA LÍQUIDA MAIOR OU IGUAL A 6 M2, COM VÃOS, ISOLAMENTO ACÚSTICO COM PAINEL EM LÃ DE VIDRO, E=50MM. AF_07/2023_PS (96359)	134.79 m²
S17	ALVENARIA EM BLOCO DE CONCRETO 14 cm	9.65 m²

REV	DATA	DESCRIÇÃO

Secretaria de Projetos Estratégicos

GOVERNO DO ESTADO DE PERNAMBUCO
SECRETARIA DE PROJETOS ESTRATÉGICOS DO ESTADO DE PERNAMBUCO

OBJETO:
PROJETO DE IMPLANTAÇÃO DA DELEGACIA 1A NA CIDADE DE SURUBIM

CONTRATANTE:
SDS - SECRETARIA DE DEFESA SOCIAL

CONTRATADA:
SEPE - SECRETARIA DE PROJETOS ESTRATÉGICOS

LOCALIZAÇÃO:
AVENIDA ROMEICA MARINHO BATISTA, S/N - SÃO JOSÉ - SURUBIM/PE. 55750-000

PROPRIETÁRIO:
SDS - SECRETARIA DE DEFESA SOCIAL
CNPJ: 02.960.040/0001-00

RESPONSÁVEL:
NOME: IRMA CAETANO DE HOLANDA LINS
CAU-PE: A46249-7

RESPONSÁVEL TÉCNICO:
José Renatto Liberato da Silva
Assinado de forma digital por José Renatto Liberato da Silva
Dados: 2025.09.18 10:33:07 -03'00'

RENATTO LIBERATO
CAU-PE: A260526-0

JOÃO WANDERLEY
CAU-PE: A165145-1

DISCIPLINA: ARQUITETURA
ETAPA: EXECUTIVO
CONTEÚDO: LAYOUT
PRANCHA: 03/15
ESCALA: Como indicado
DATA: MAIO/2025
CODIFICAÇÃO: GOVPE-SPP-SRB-L00-D1A_XXX-GER-PE-ARQ-P000