
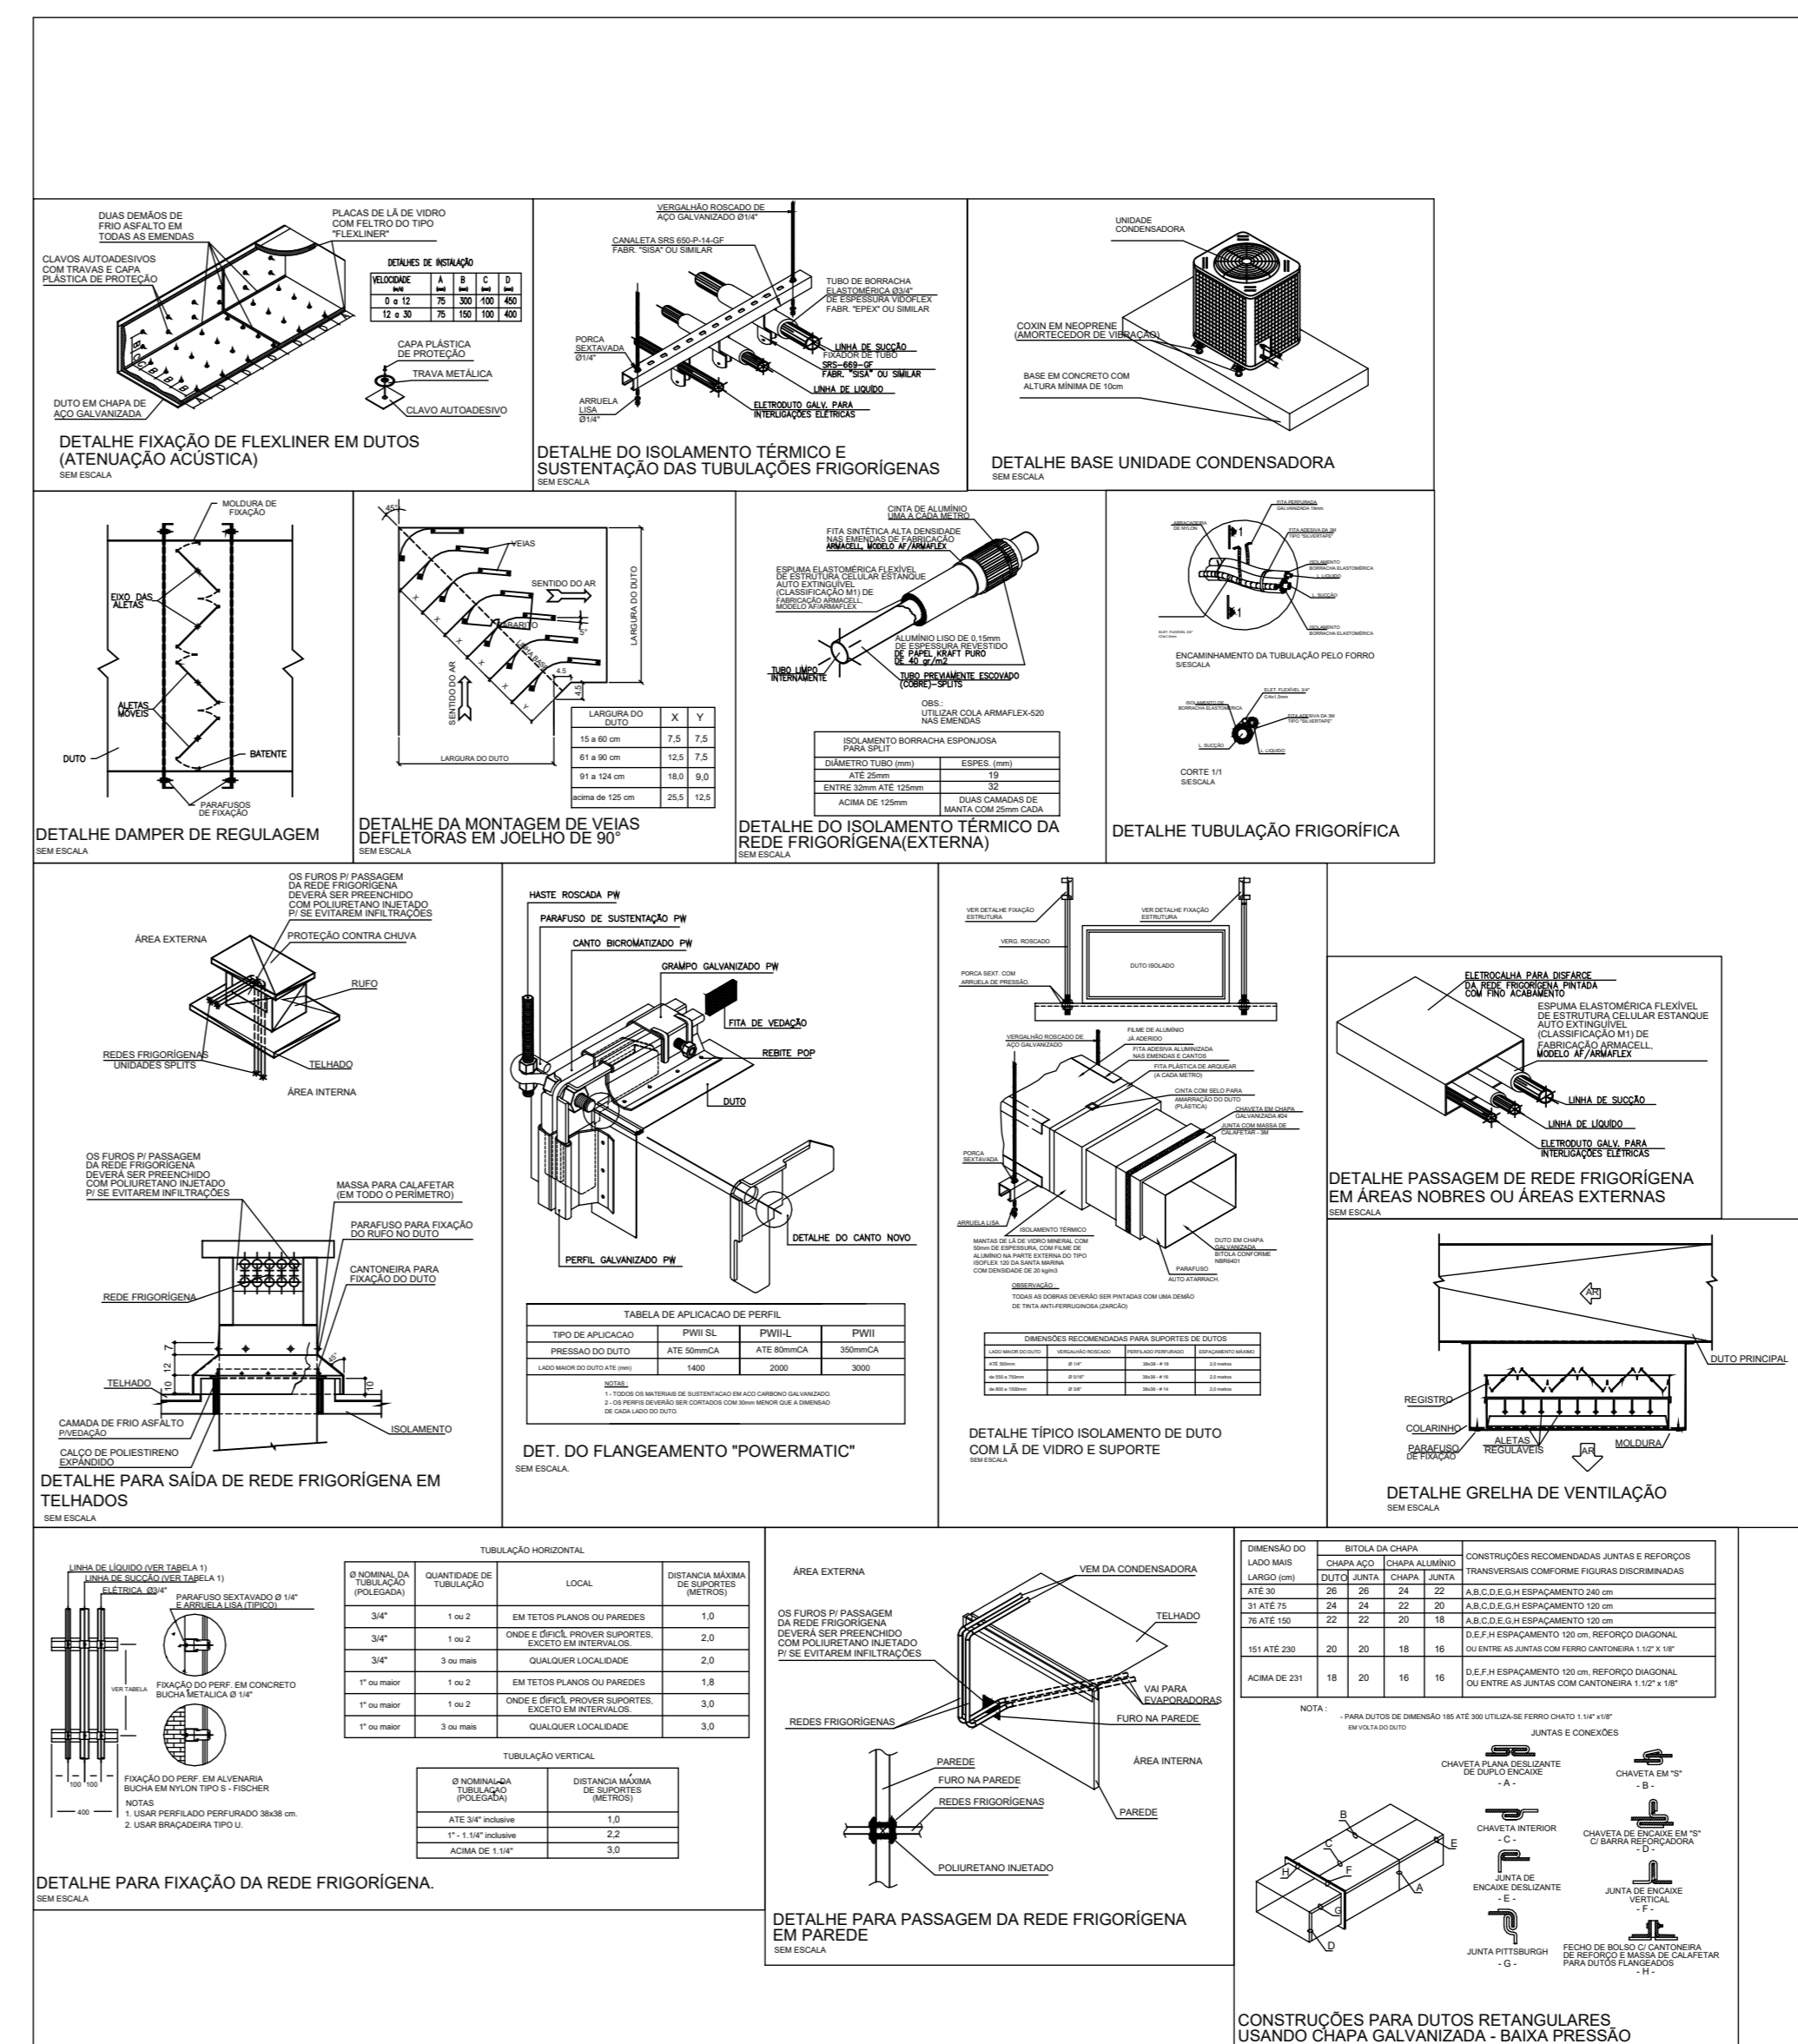
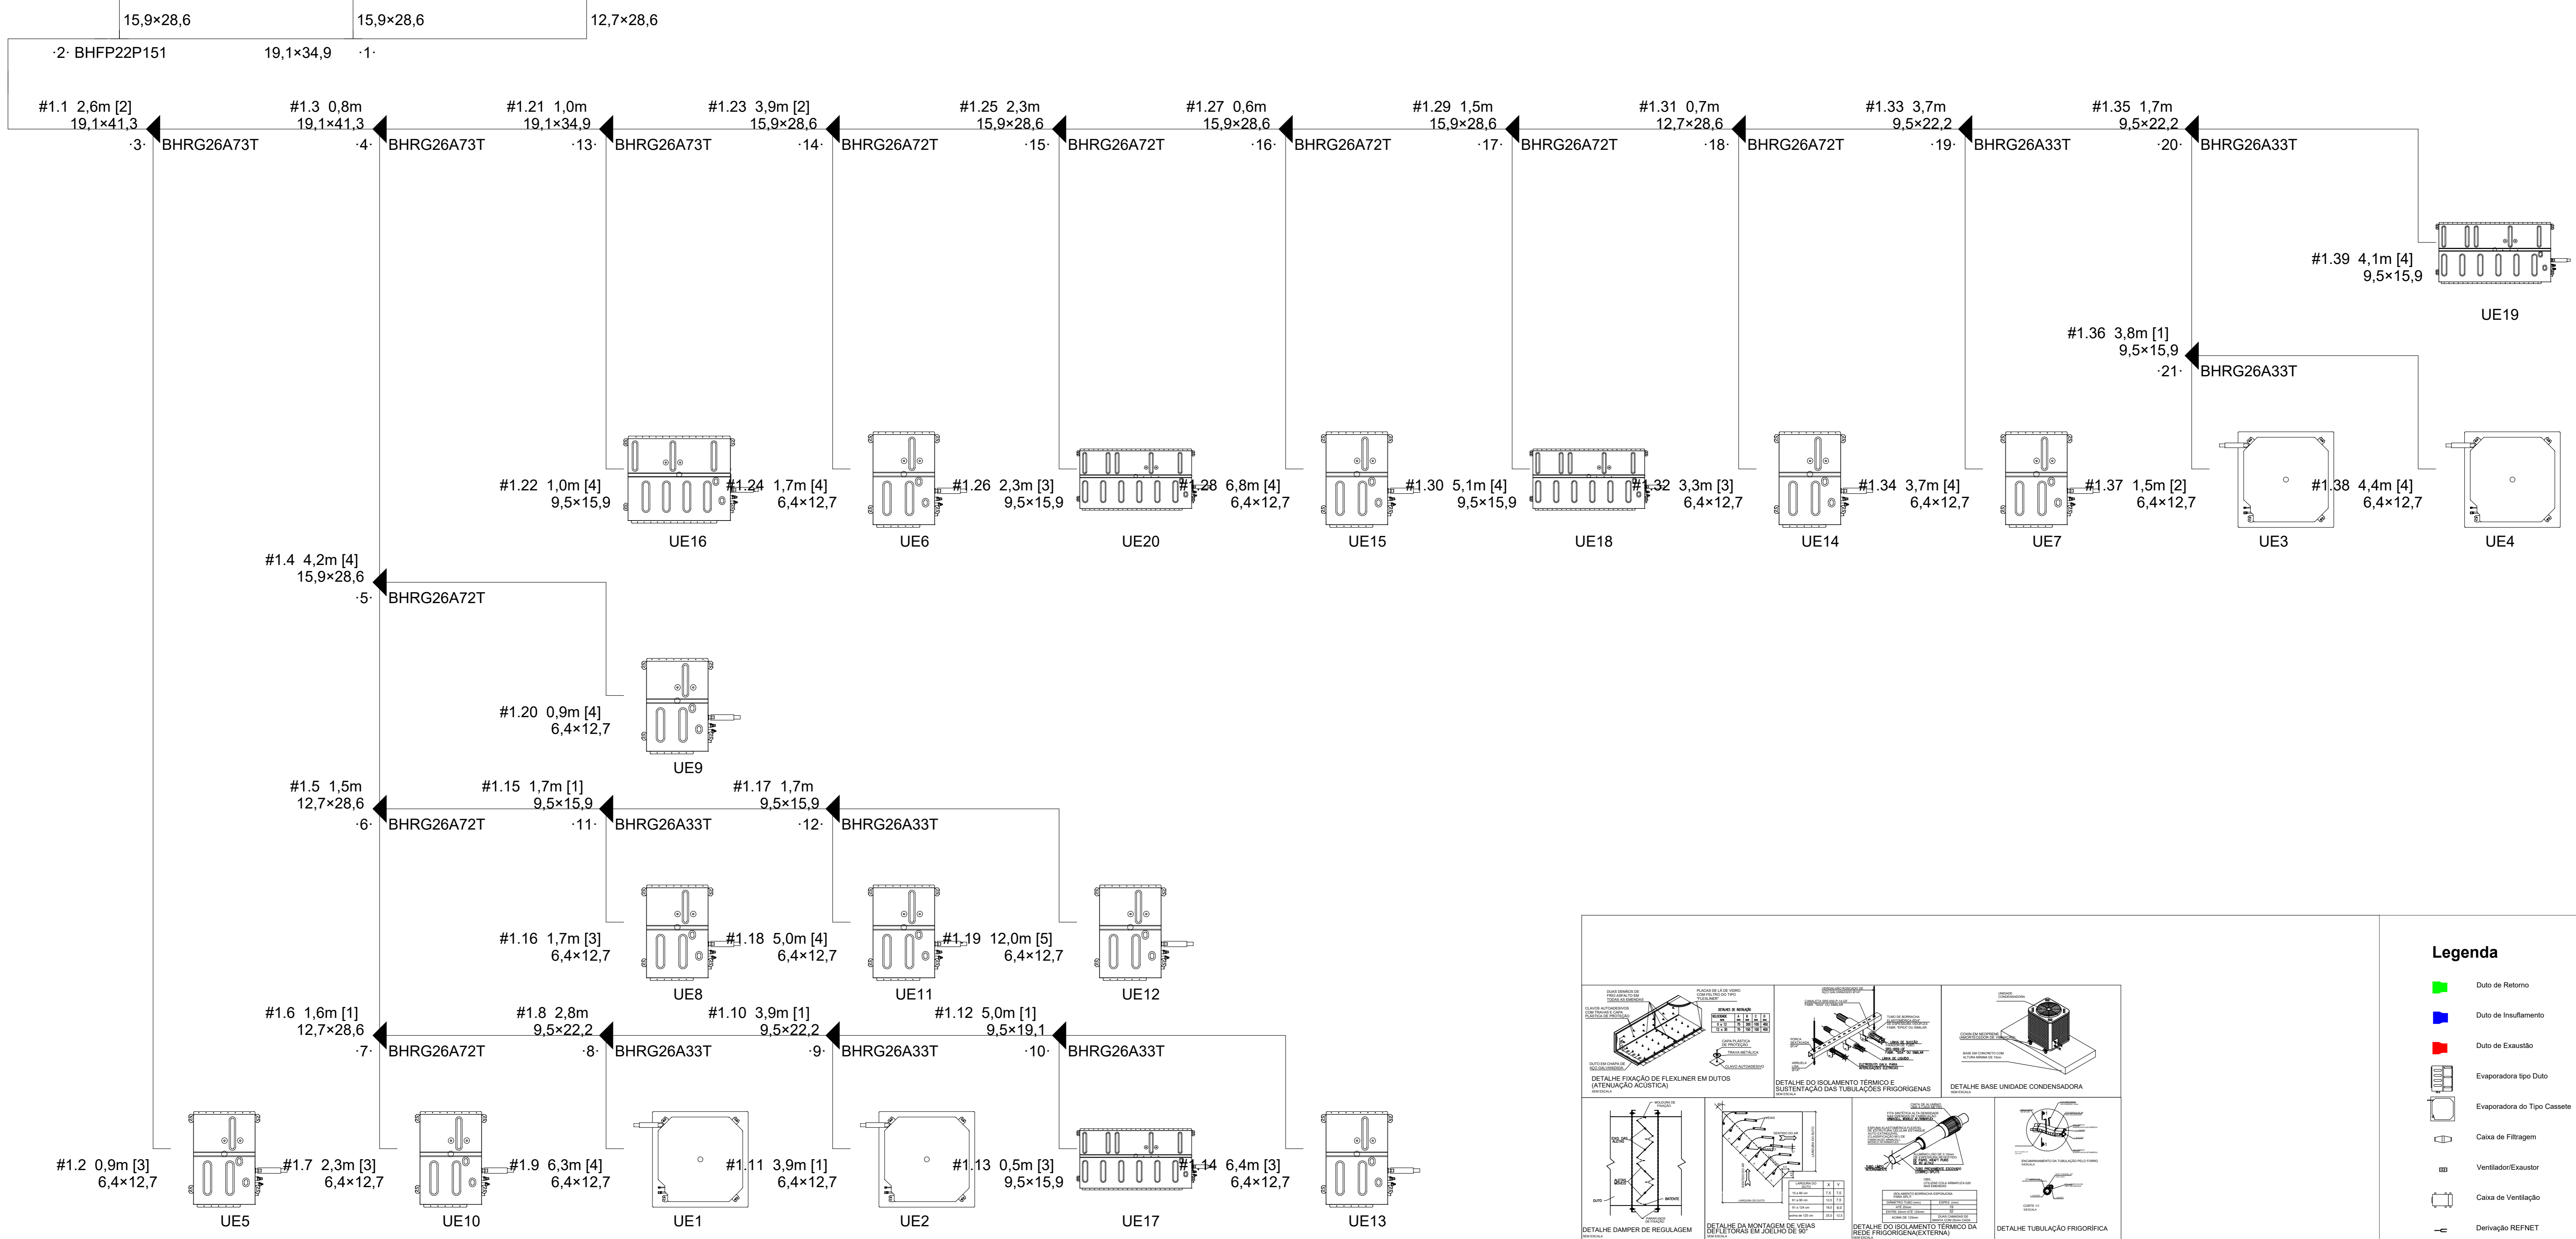


UC1

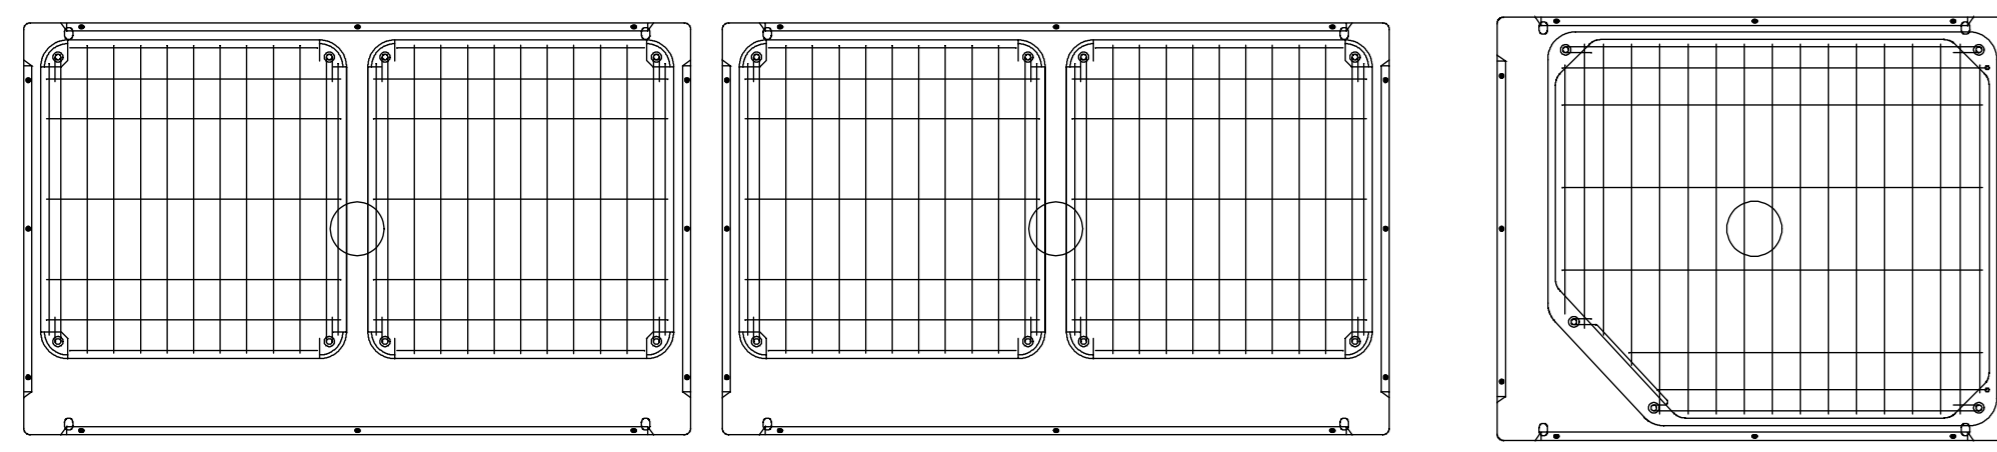

Legenda

- Duto de Retorno
- Duto de Insuflamento
- Duto de Exaustão
- Evaporadora tipo Duto
- Evaporadora do Tipo Casete
- Caixa de Filtragem
- Ventilador/Exaustor
- Caixa de Ventilação
- Derivação REFNET
- Suporte de Tubulação
- Difusor de Ar

01	20/08/2025	DETALHAMENTO DE ESPESURA DE DUTOS
02	31/07/2025	EMIÇÃO INICIAL
REV.	DATA	DESCRIÇÃO

Secretaria de Projetos Estratégicos



GOVERNO DO ESTADO DE PERNAMBUCO
SECRETARIA DE PROJETOS ESTRATÉGICOS DO ESTADO DE PERNAMBUCO

PROJETO DE REFORMA E AMPLIAÇÃO DO SERVIÇO DE EMERGÊNCIA PSQUIÁTRICA (SEP) DO HOSPITAL ULYSSES PERNAMBUCANO - HUP

CONTRATE:	CONTRATADA:
SES - SECRETARIA ESTADUAL DE SAÚDE	Secretaria de Projetos Estratégicos - SEPE

LOCALIZAÇÃO:
Av. Conselheiro Rosa e Silva, nº 2130, Tamarineira, Recife - PE. CEP: 52030-010

PROPRIETÁRIO:	RESPONSÁVEL:
Secretaria de Saúde do Estado de Pernambuco - SES CNPJ: 10.972.048/0001-28	Nome: Priscila Giovana de Carvalho Barbosa CREA-PE: 0516086905

Eng. Responsável: Daniel Quintes Moraes Resende CREA nº: 162240597/PE	Rev:
DISCIPLINA: CLIMATIZAÇÃO	PRANCHAS:
CONTEÚDO: DETALHES CONSTRUTIVOS E FLUXOGRAMA SISTEMA VRF	FRANCHA:
ESCALA: INDICADA	DATA: JUL/2025
INDICADA	INDICADA