


1 PLANTA BAIXA - TÉRREO
1 : 50

LEGENDA	
ITEM	DESCRIÇÃO
	TUBULAÇÕES PREFABRICADAS 8 LAMINA DE USARDO / 1 COLUNA DE SECCÃO. COM CABO DE FIBRA ÓPTICO INTEGRADO AO SISTEMA, CONFORME ORIENTAÇÕES DO FABRICANTE.
	PONTO DE FORÇA (PF)
	TUBULAÇÃO DUTO FLEXÍVEL
	UNIDADE EXTERNA/INDOOR CONDENSADORA SPLIT
DF-01	DIFUSOR CIRCULAR REP. SETORIAL PH 00
DF-02	CABO PLENUM COM COLARIMHO 45° COM REGISTRO, COM ØPVC 4" VÁZS ZANUSCHI EM ALUMÍNIO ANODIZADO COM PREENCHEM DE POLIURETANO


ESPECIFICAÇÃO EQUIPAMENTOS DE CLIMATIZAÇÃO						

Tabela de Tubulações	
Tipo	Comprimento
Tubo - Cobre - 6,4 mm	50,69 m
Tubo - Cobre - 9,5 mm	39,82 m
Tubo - Cobre - 12,7 mm	28,32 m
Tubo - Cobre - 15,9 mm	12,84 m

Tabela de Duto Flexível	
Tipo	Comprimento
Flexível - Redondo	100 mm / 6,90 m
Flexível - Redondo	150 mm / 2,64 m

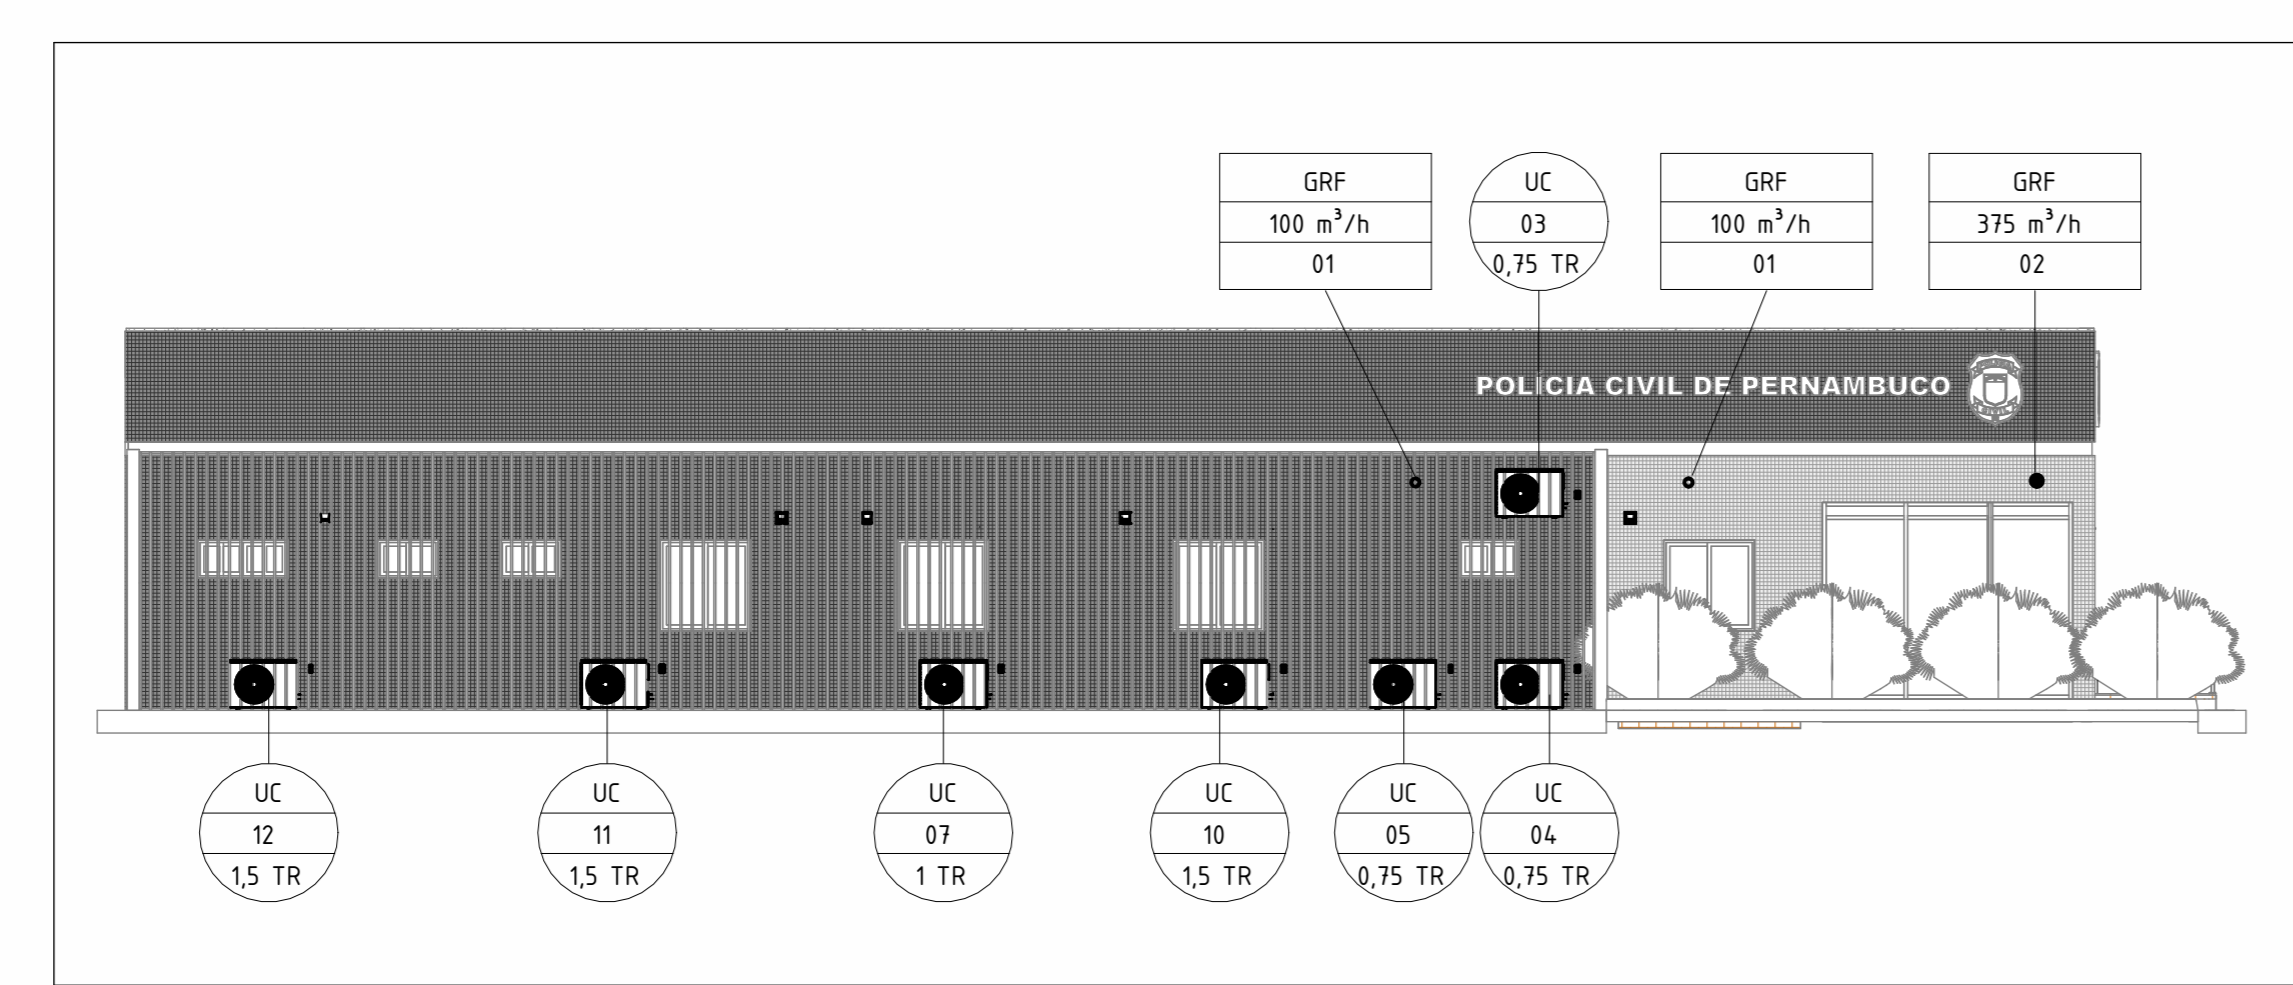

2 CONDENSADORAS FACHADA

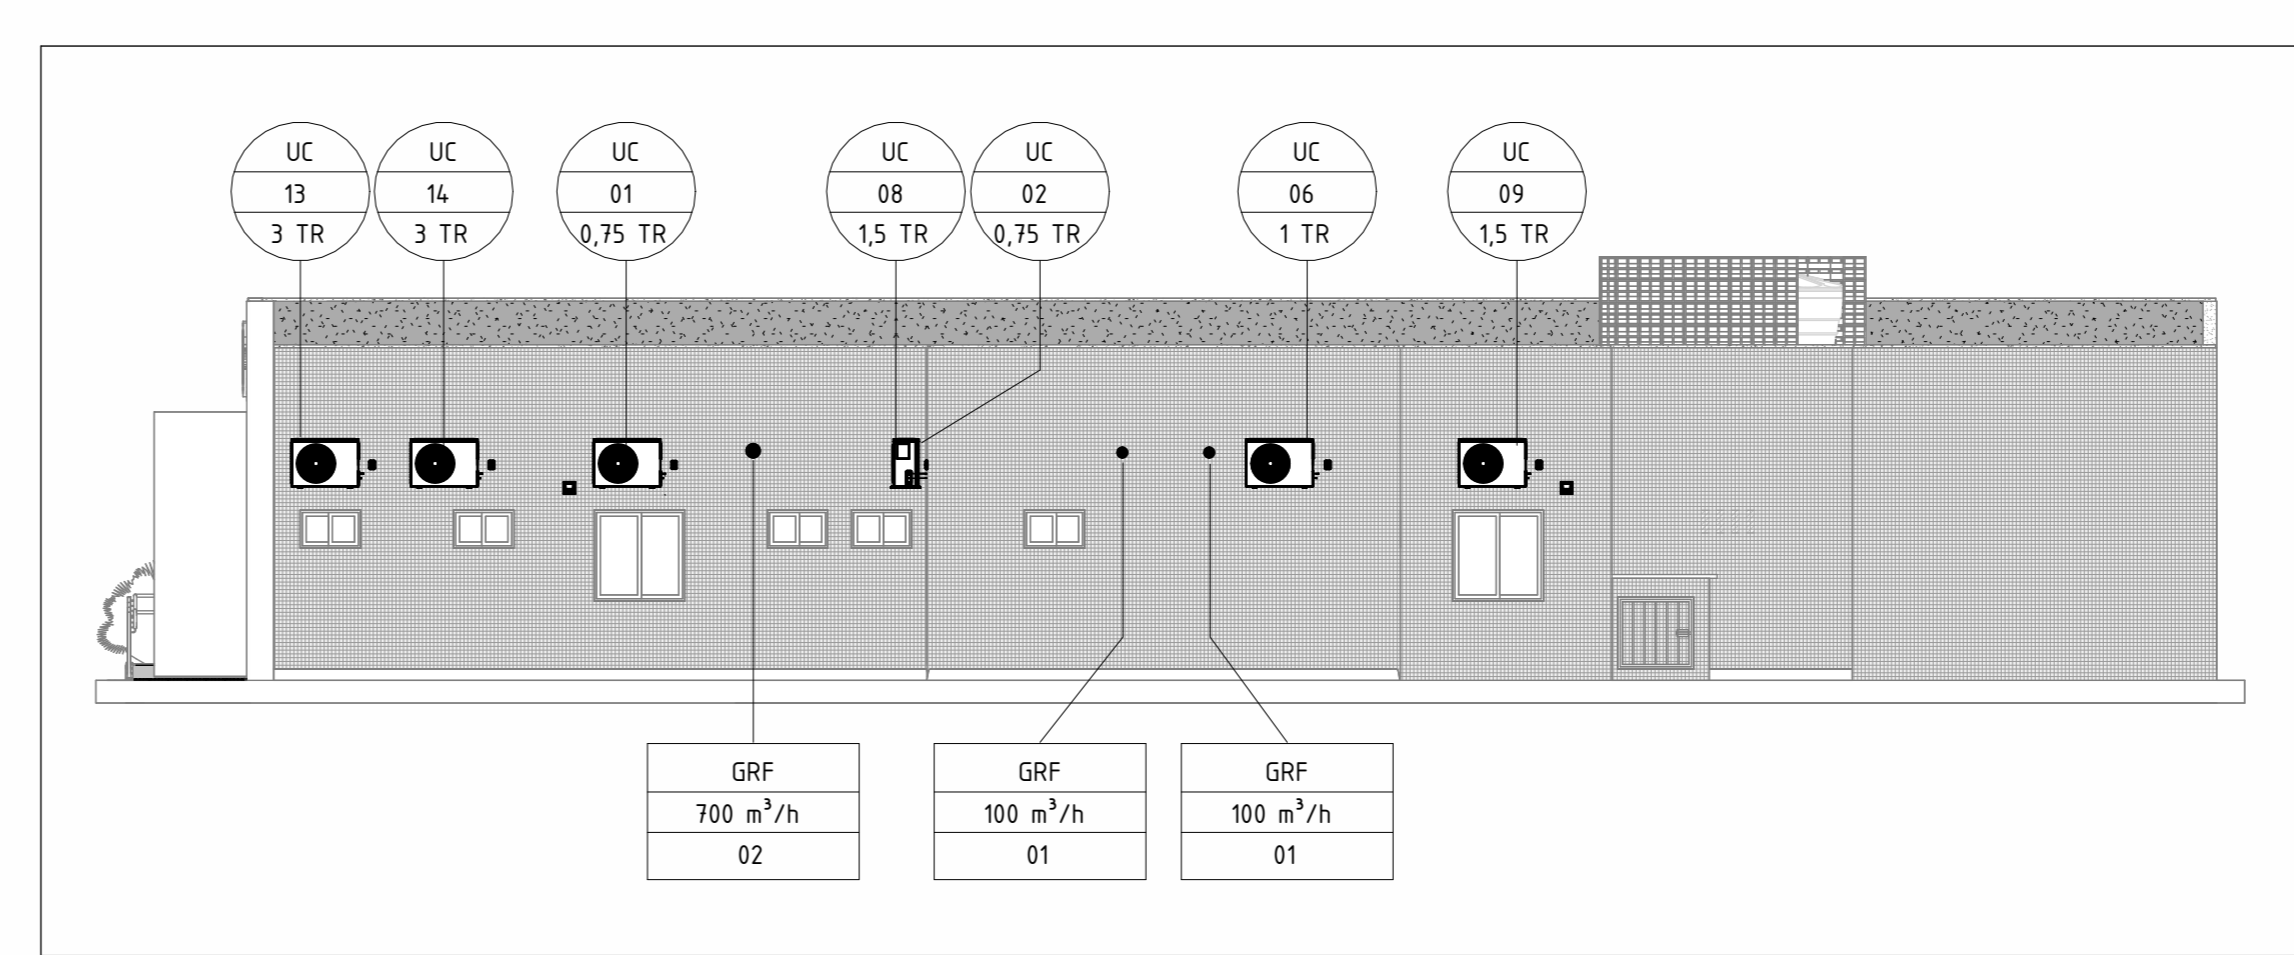

3 CONDENSADORAS FUNDOS

R00	14/07/25	EMISSÃO INICIAL
REV	DATA	DESCRIÇÃO
GOVERNO DO ESTADO DE PERNAMBUCO SECRETARIA DE PROJETOS ESTRATÉGICOS DO ESTADO DE PERNAMBUCO		
OBJETO	PROJETO DE IMPLANTAÇÃO DA DELEGACIA 1A NA CIDADE DE RIBEIRÃO	
CONTRATANTE:	SDS - SECRETARIA DE DEFESA SOCIAL	CONTRATADA: SEPE - SECRETARIA DE PROJETOS ESTRATÉGICOS
UTILIZAÇÃO:	RUA RUI BARBOSA, 31 - CENTRO, RIBEIRÃO 55520-000	
PROPRIETÁRIO:	RESPONSÁVEL:	
SDS - SECRETARIA DE DEFESA SOCIAL CNPJ: 02.960.040/0001-00	NOME: IRMA CAETANO DE HOLANDA LINS CAU-PE: A46249-7	
RESPONSÁVEL TÉCNICO:		
REGINALDO DA C. M. JUNIOR CREA: 93229391/PE	EMPRESA: EXECUTIVO	
PROJETO DE CLIMATIZAÇÃO	PRONOME:	
PLANTA BAIXA E CONDENSADORAS		
ESCALA: Como indicado	DATA: 14/07/25	CODIFICAÇÃO: GOVPE-SPP-RIB-L00-DIA_XXX-GER-PE-CLI-P001