




4 LAYOUT CASA 03  
1: 75

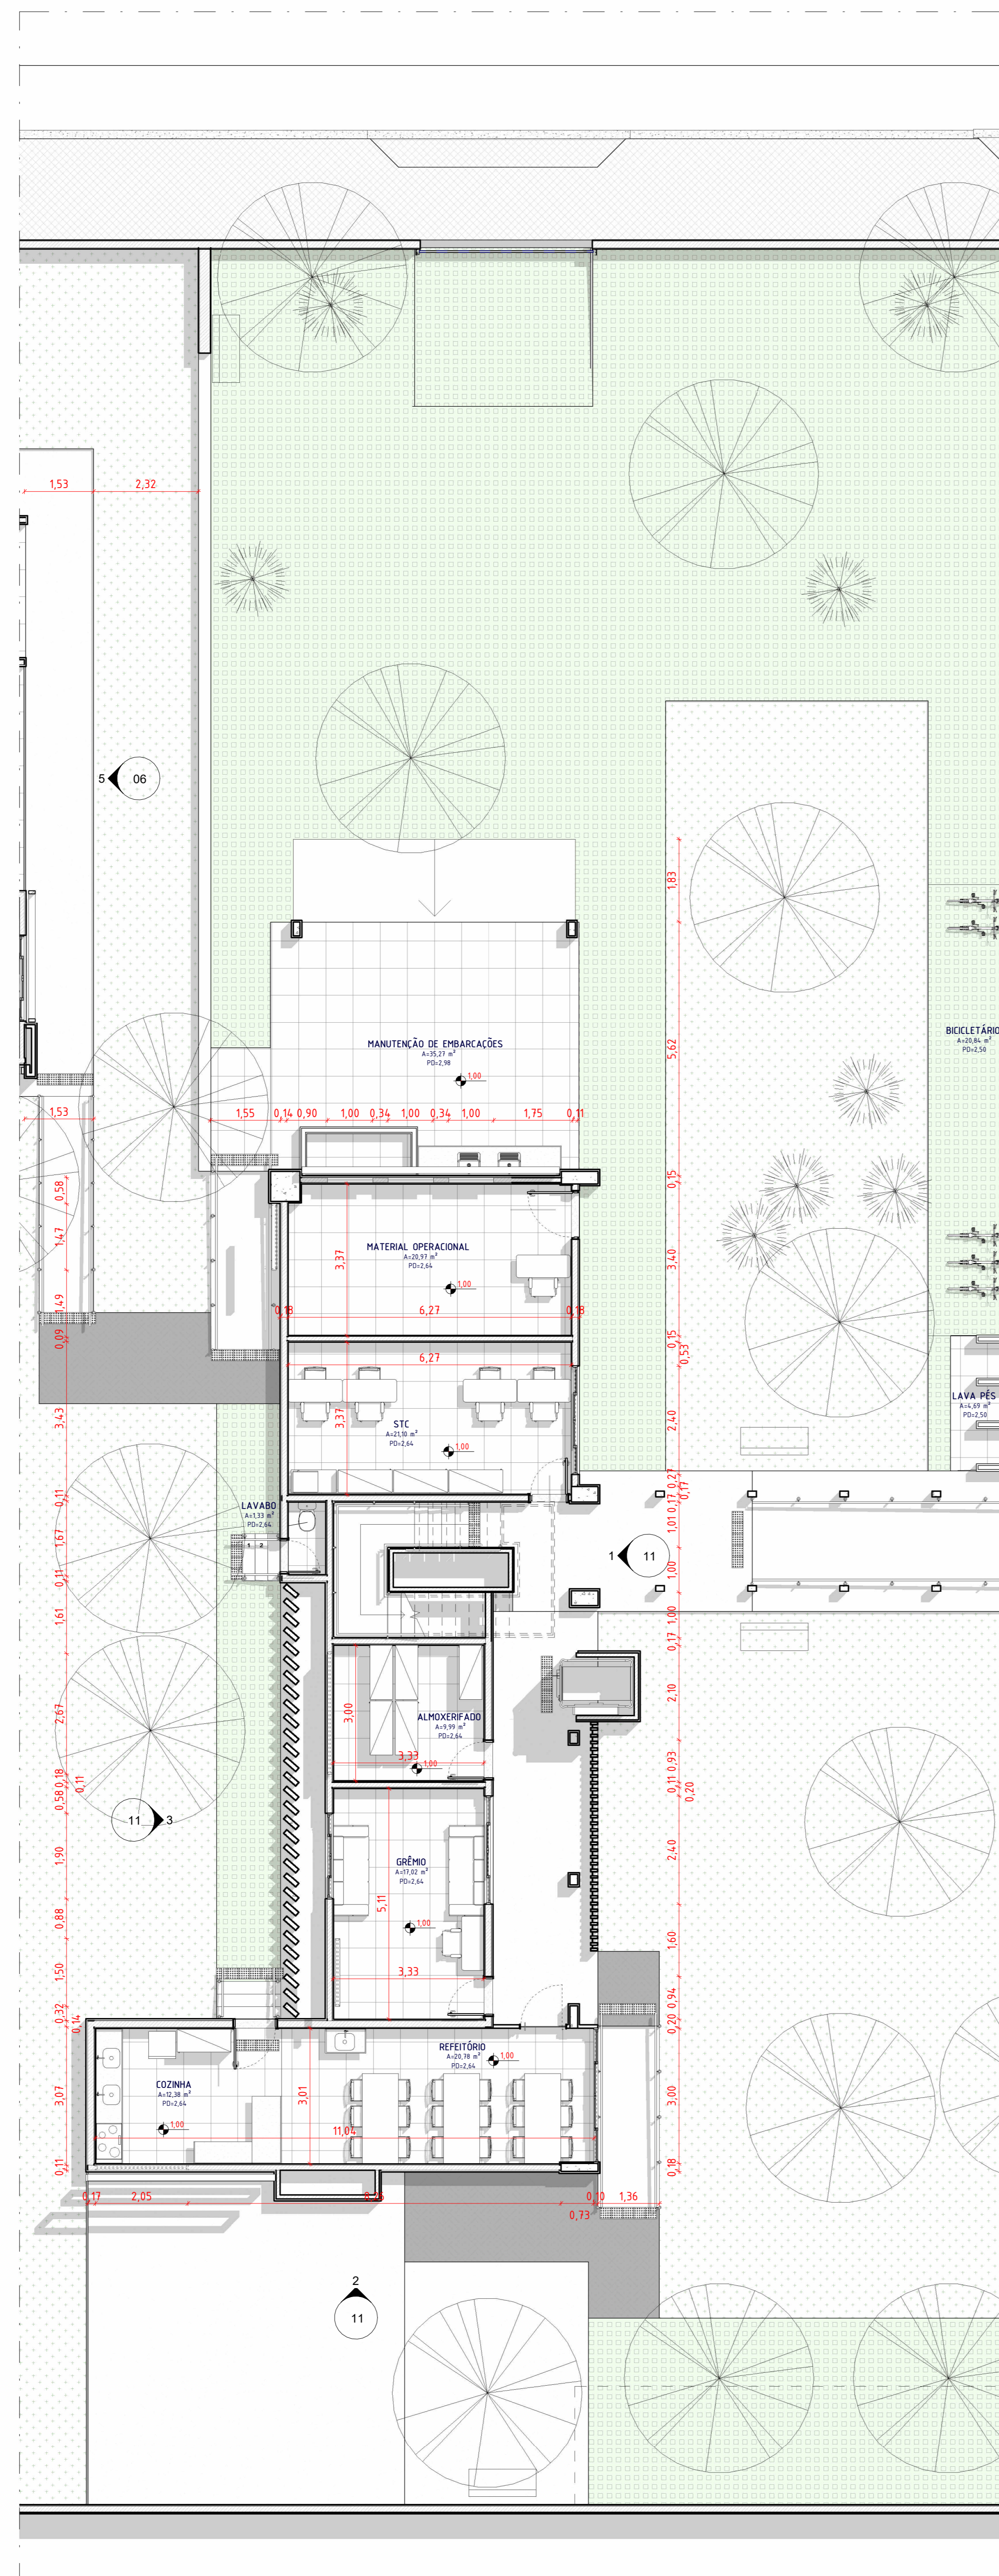

3 LAYOUT CASA 02  
1: 75

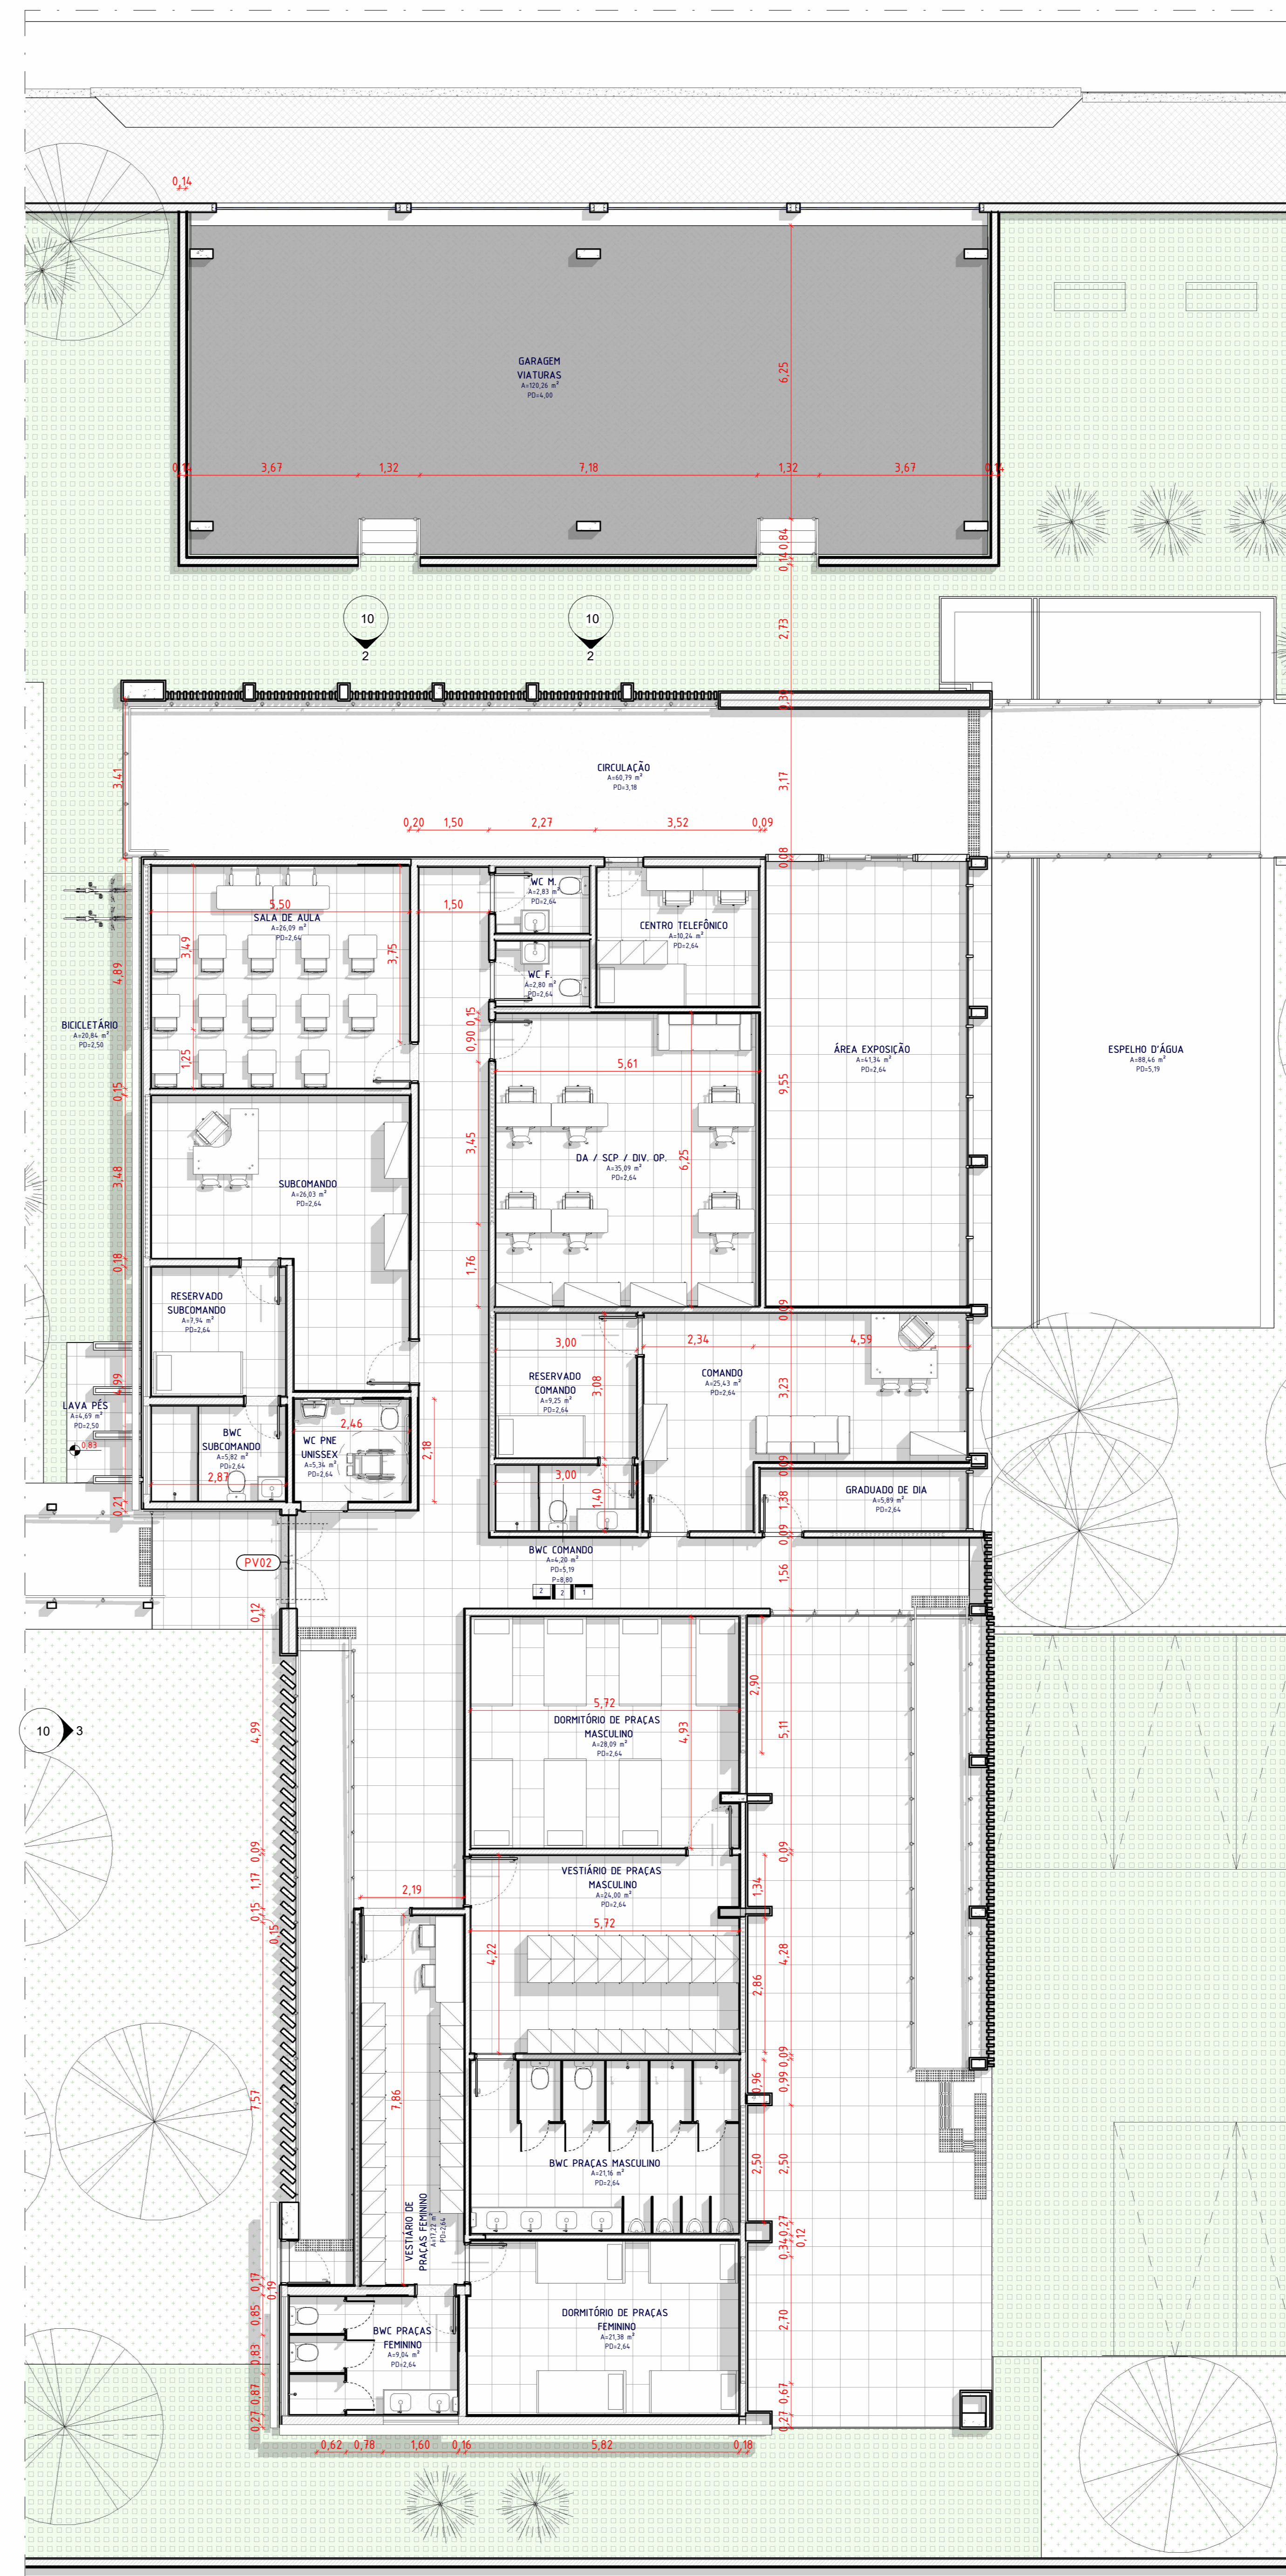

1 LAYOUT CASA 01  
1: 75

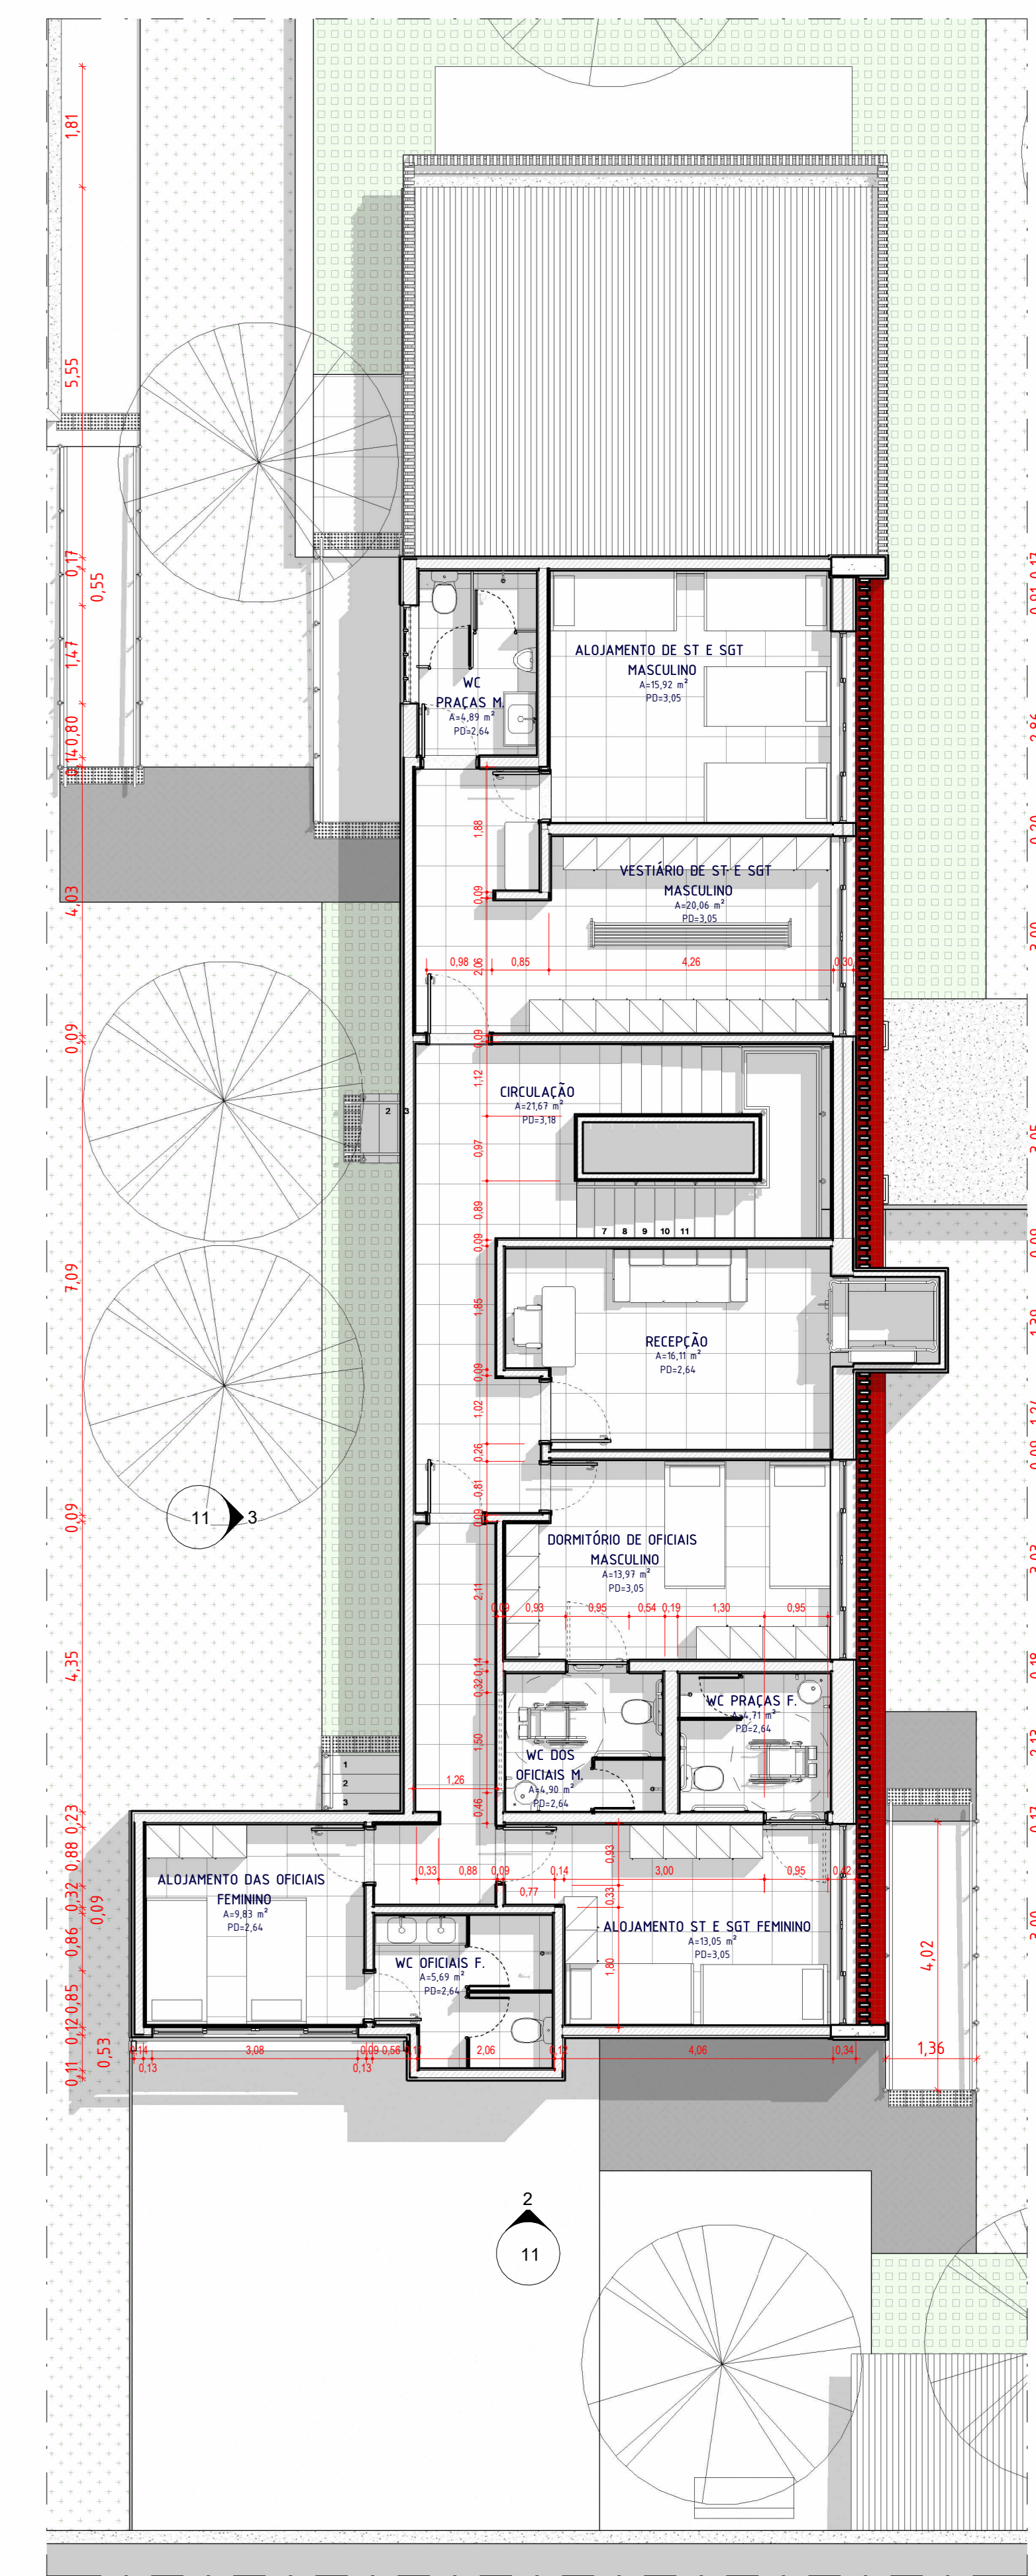

2 LAYOUT PAV01 CASA 02  
1: 75

R00	29.07.25	EMITIDO
REV	DATA	DESCRIÇÃO
<p>Secretaria de Projetos Estratégicos</p> <p>GOVERNO DO ESTADO DE PERNAMBUCO SECRETARIA DE PROJETOS ESTRATÉGICOS DO ESTADO DE PERNAMBUCO</p>		
<p>OBJETO: REFORMA DO GRUPOAMENTO DO CORPO DE BOMBEIROS MILITAR DE PERNAMBUCO, LOCALIZADO NO MUNICÍPIO DE JABOATÃO DOS GUARARAPES</p>		
<p>CONTRATANTE: CMPE - CORPO DE BOMBEIROS MILITAR DE PE</p>		<p>CONTRATADA: SEPE - SECRETARIA DE PROJETOS ESTRATÉGICOS</p>
<p>LOCALIZAÇÃO: AV. SENADOR SÉRGIO GUERRA, 990 - PIEDADE, JABOATÃO DOS GUARARAPES-PE</p>		
<p>PROPRIETÁRIO:</p>		<p>RESPONSÁVEL:</p>
<p>SDS - SECRETARIA DE DEFESA SOCIAL CNPJ: 02.960.04/0001-00</p>		<p>NOME: IRMA CAETANO DE HOLANDA LINS CAU-PE: A46249-7</p>
<p>RESPONSÁVEL TÉCNICO:</p>		
<p>MARIANNA ALMEIDA CAU-PE: A30362-0</p>		<p>TÁCIO BRECKENFELD CAU-PE: A31716-4</p>
<p>DISCIPLINA: ARQUITETURA</p>		<p>ETAPA: EXECUTIVO</p>
<p>PLANTA DE LAYOUT</p>		<p>PRIMEIRA</p>
ESCALA: 1: 75	DATA: 29/07/25	CORPOCADAÇÃO: GOVPE-SPP-JAQ-L00-GBM_PE-GER-PE-ARG-P015