


1 **TÉRREO CASA 02**  
1 : 100

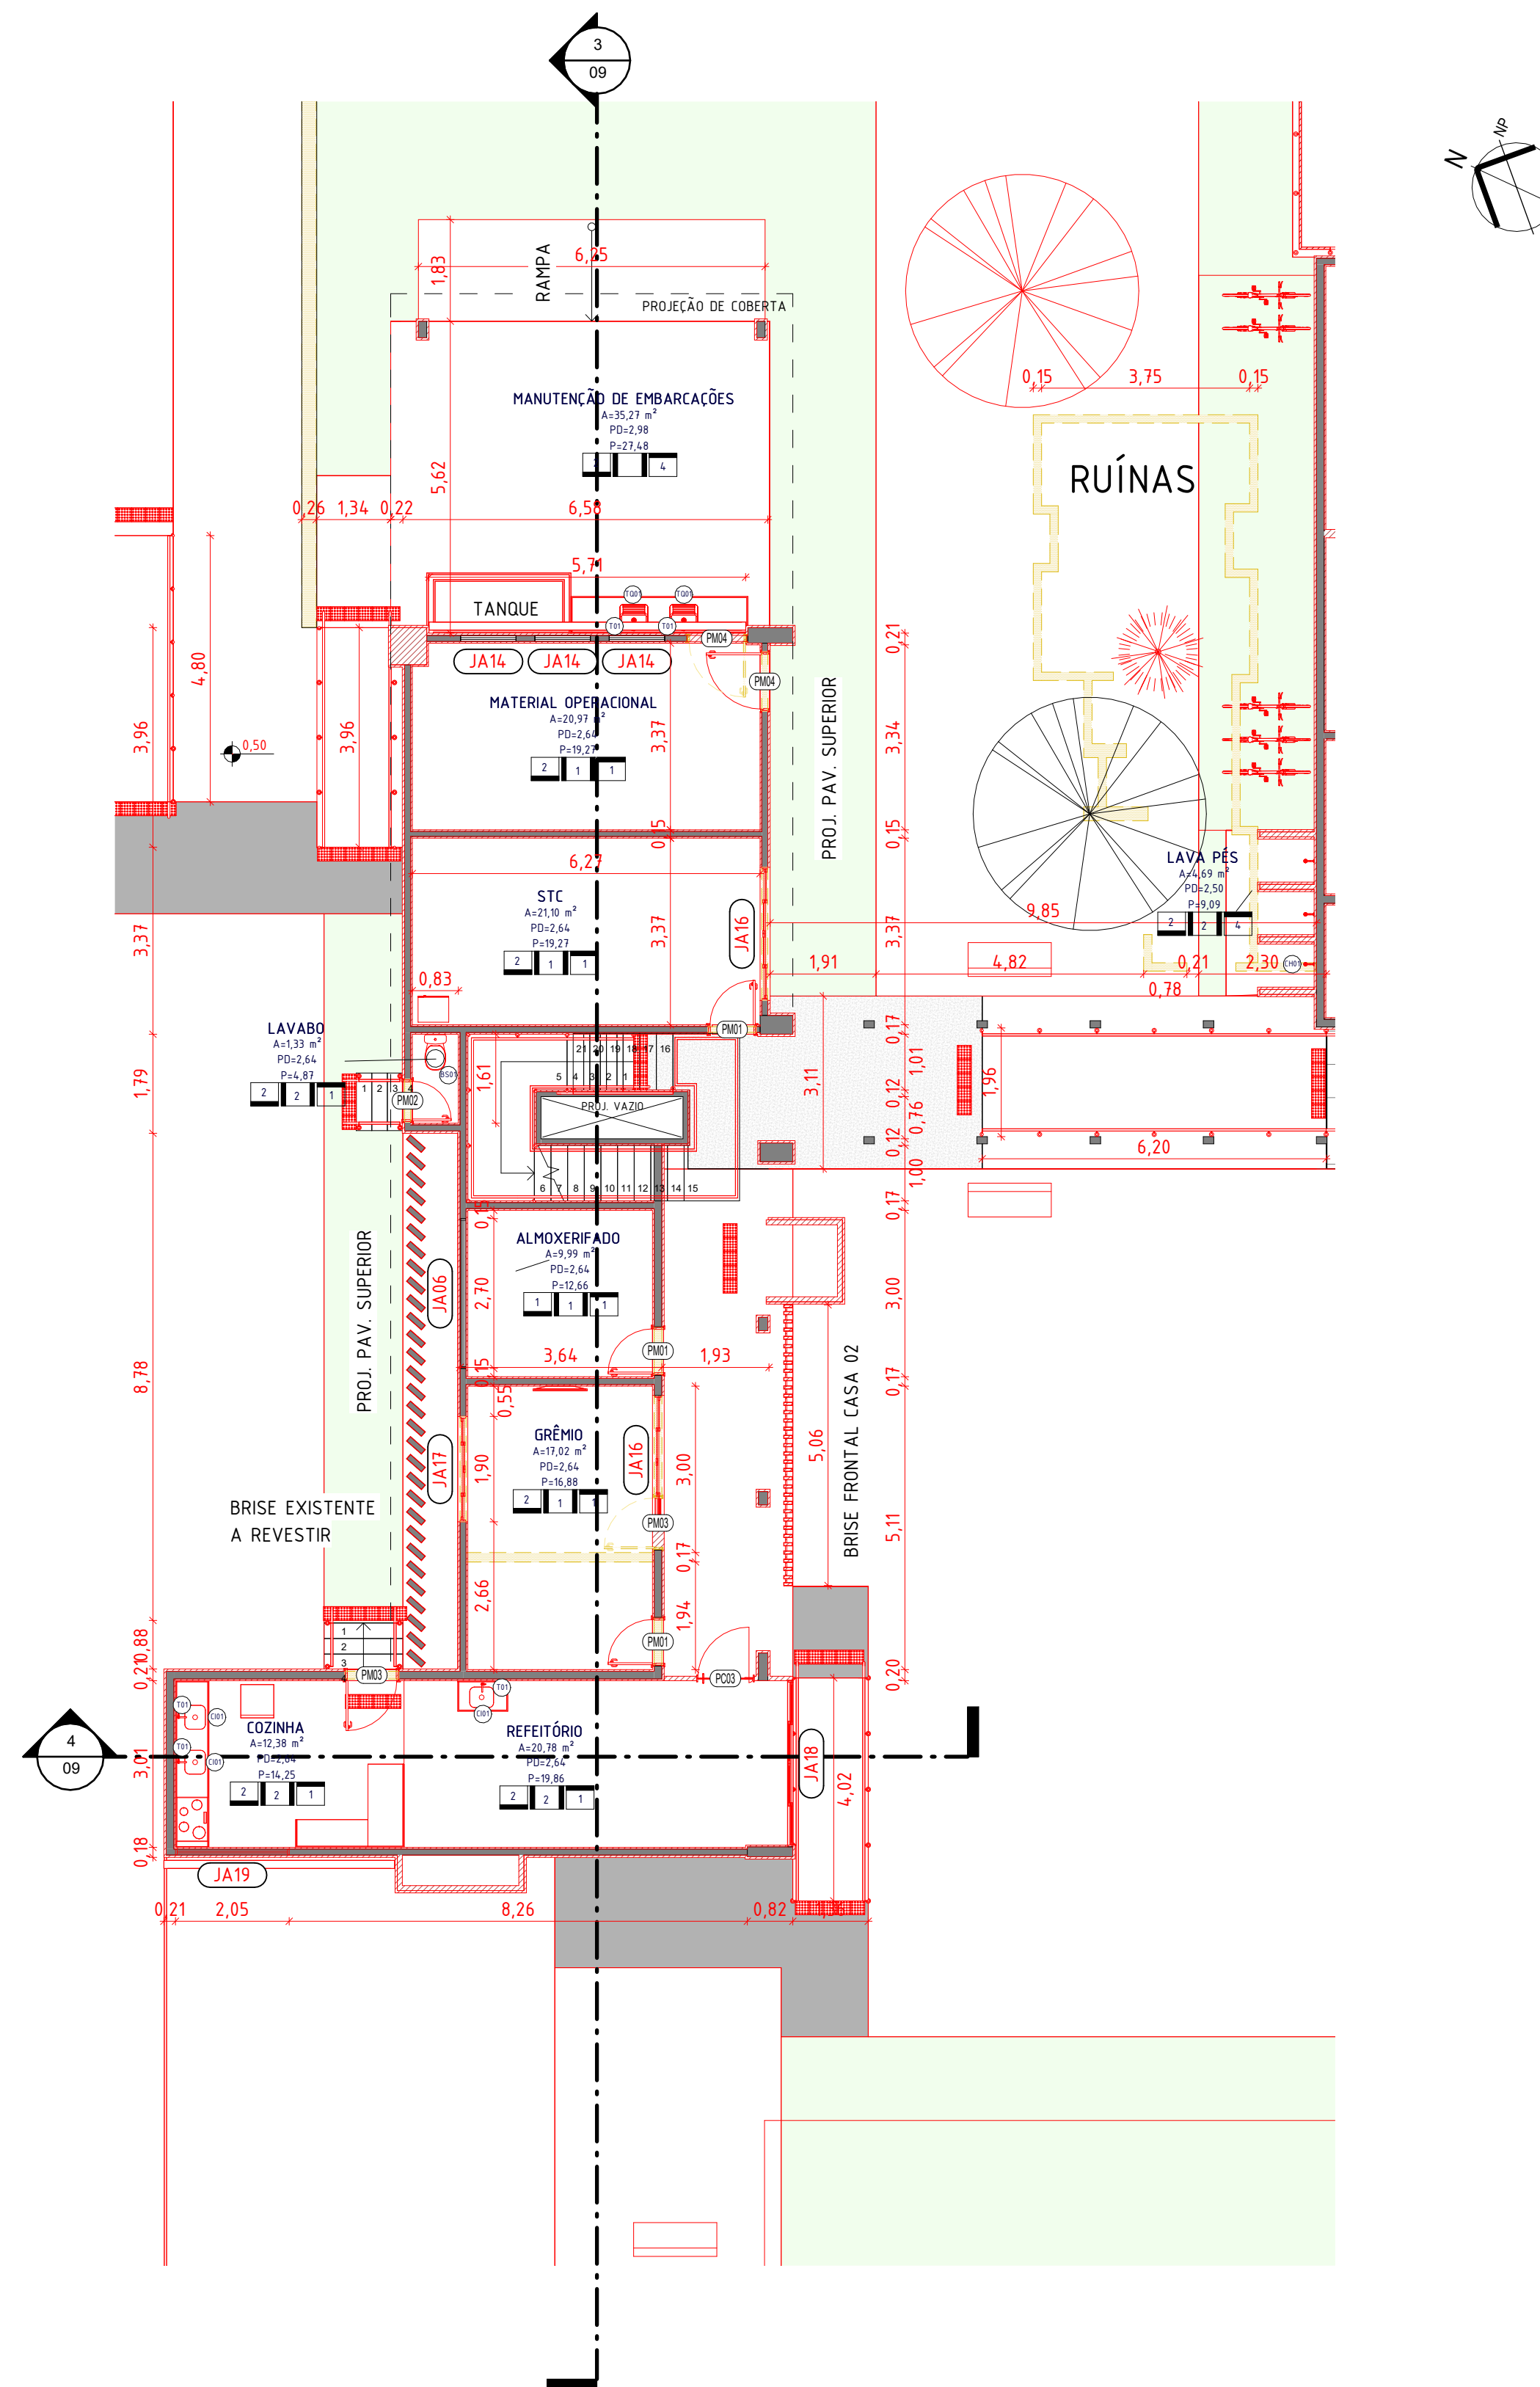

2 **TÉRREO CASA 02 DEMOLIR E CONSTRUIR**  
1 : 100

LEGENDA

	EXISTENTE
	CONSTRUIR
	DEMOLIR
	TEMPORÁRIO

2.2 - LEGENDA - CONSTRUIR/DEMOLIR.  
1 : 75

R00	29.07.25	EMITIDO
REV	DATA	DESCRIÇÃO



GOVERNO DO ESTADO DE PERNAMBUCO  
SECRETARIA DE PROJETOS ESTRATÉGICOS DO ESTADO DE PERNAMBUCO

OBJETO: REFORMA DO GRUPAMENTO DO CORPO DE BOMBEIROS MILITAR DE PERNAMBUCO, LOCALIZADO NO MUNICÍPIO DE JABOATÃO DOS GUARARAPES

CONTRATANTE: CBMPE - CORPO DE BOMBEIROS MILITAR DE PE	CONTRATADA: SEPE - SECRETARIA DE PROJETOS ESTRATÉGICOS
LOCALIZAÇÃO: AV. SENADOR SÉRGIO GUERRA, 990 - PIEDADE, JABOATÃO DOS GUARARAPES-PE	
PROPRIETÁRIO:	RESPONSÁVEL:
CBMPE - CORPO DE BOMBEIROS MILITAR DE PE CNPJ: 00.358.773/0001-44	NOME: IRMA CAETANO DE HOLANDA LINS CAU-PE: A46249-7
RESPONSÁVEL TÉCNICO:	

MARIANNA ALMEIDA  
CAU-PE: A300362-0

TÁCITO BRECKENFELD  
CAU-PE: A34711-6

DISCIPLINA: ARQUITETURA	ETAPA: EXECUTIVO
CONTEÚDO: PLANTA BAIXA CASA 02 - ARQUITETURA	PRANCHA: 04/23 R00
ESCALA: Como indicado	DATA: 29/07/25
CODIFICAÇÃO: GOVPE-SPP-JAO-L00-GBM_PIE-GER-PE-ARQ-P004	