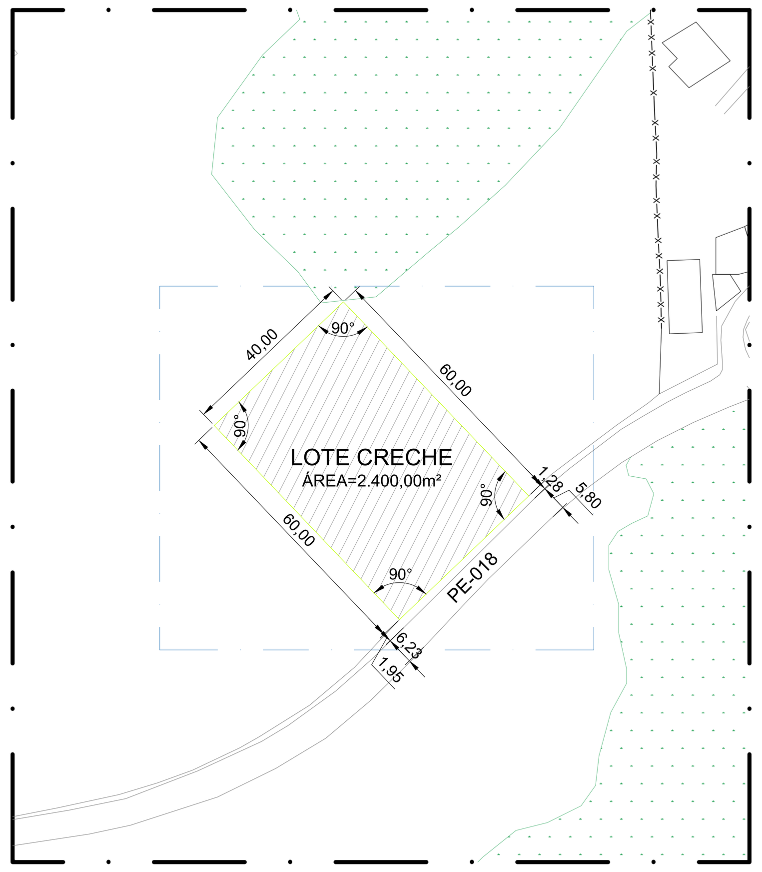

PLANTA DE SITUAÇÃO
ESCALA 1/1000

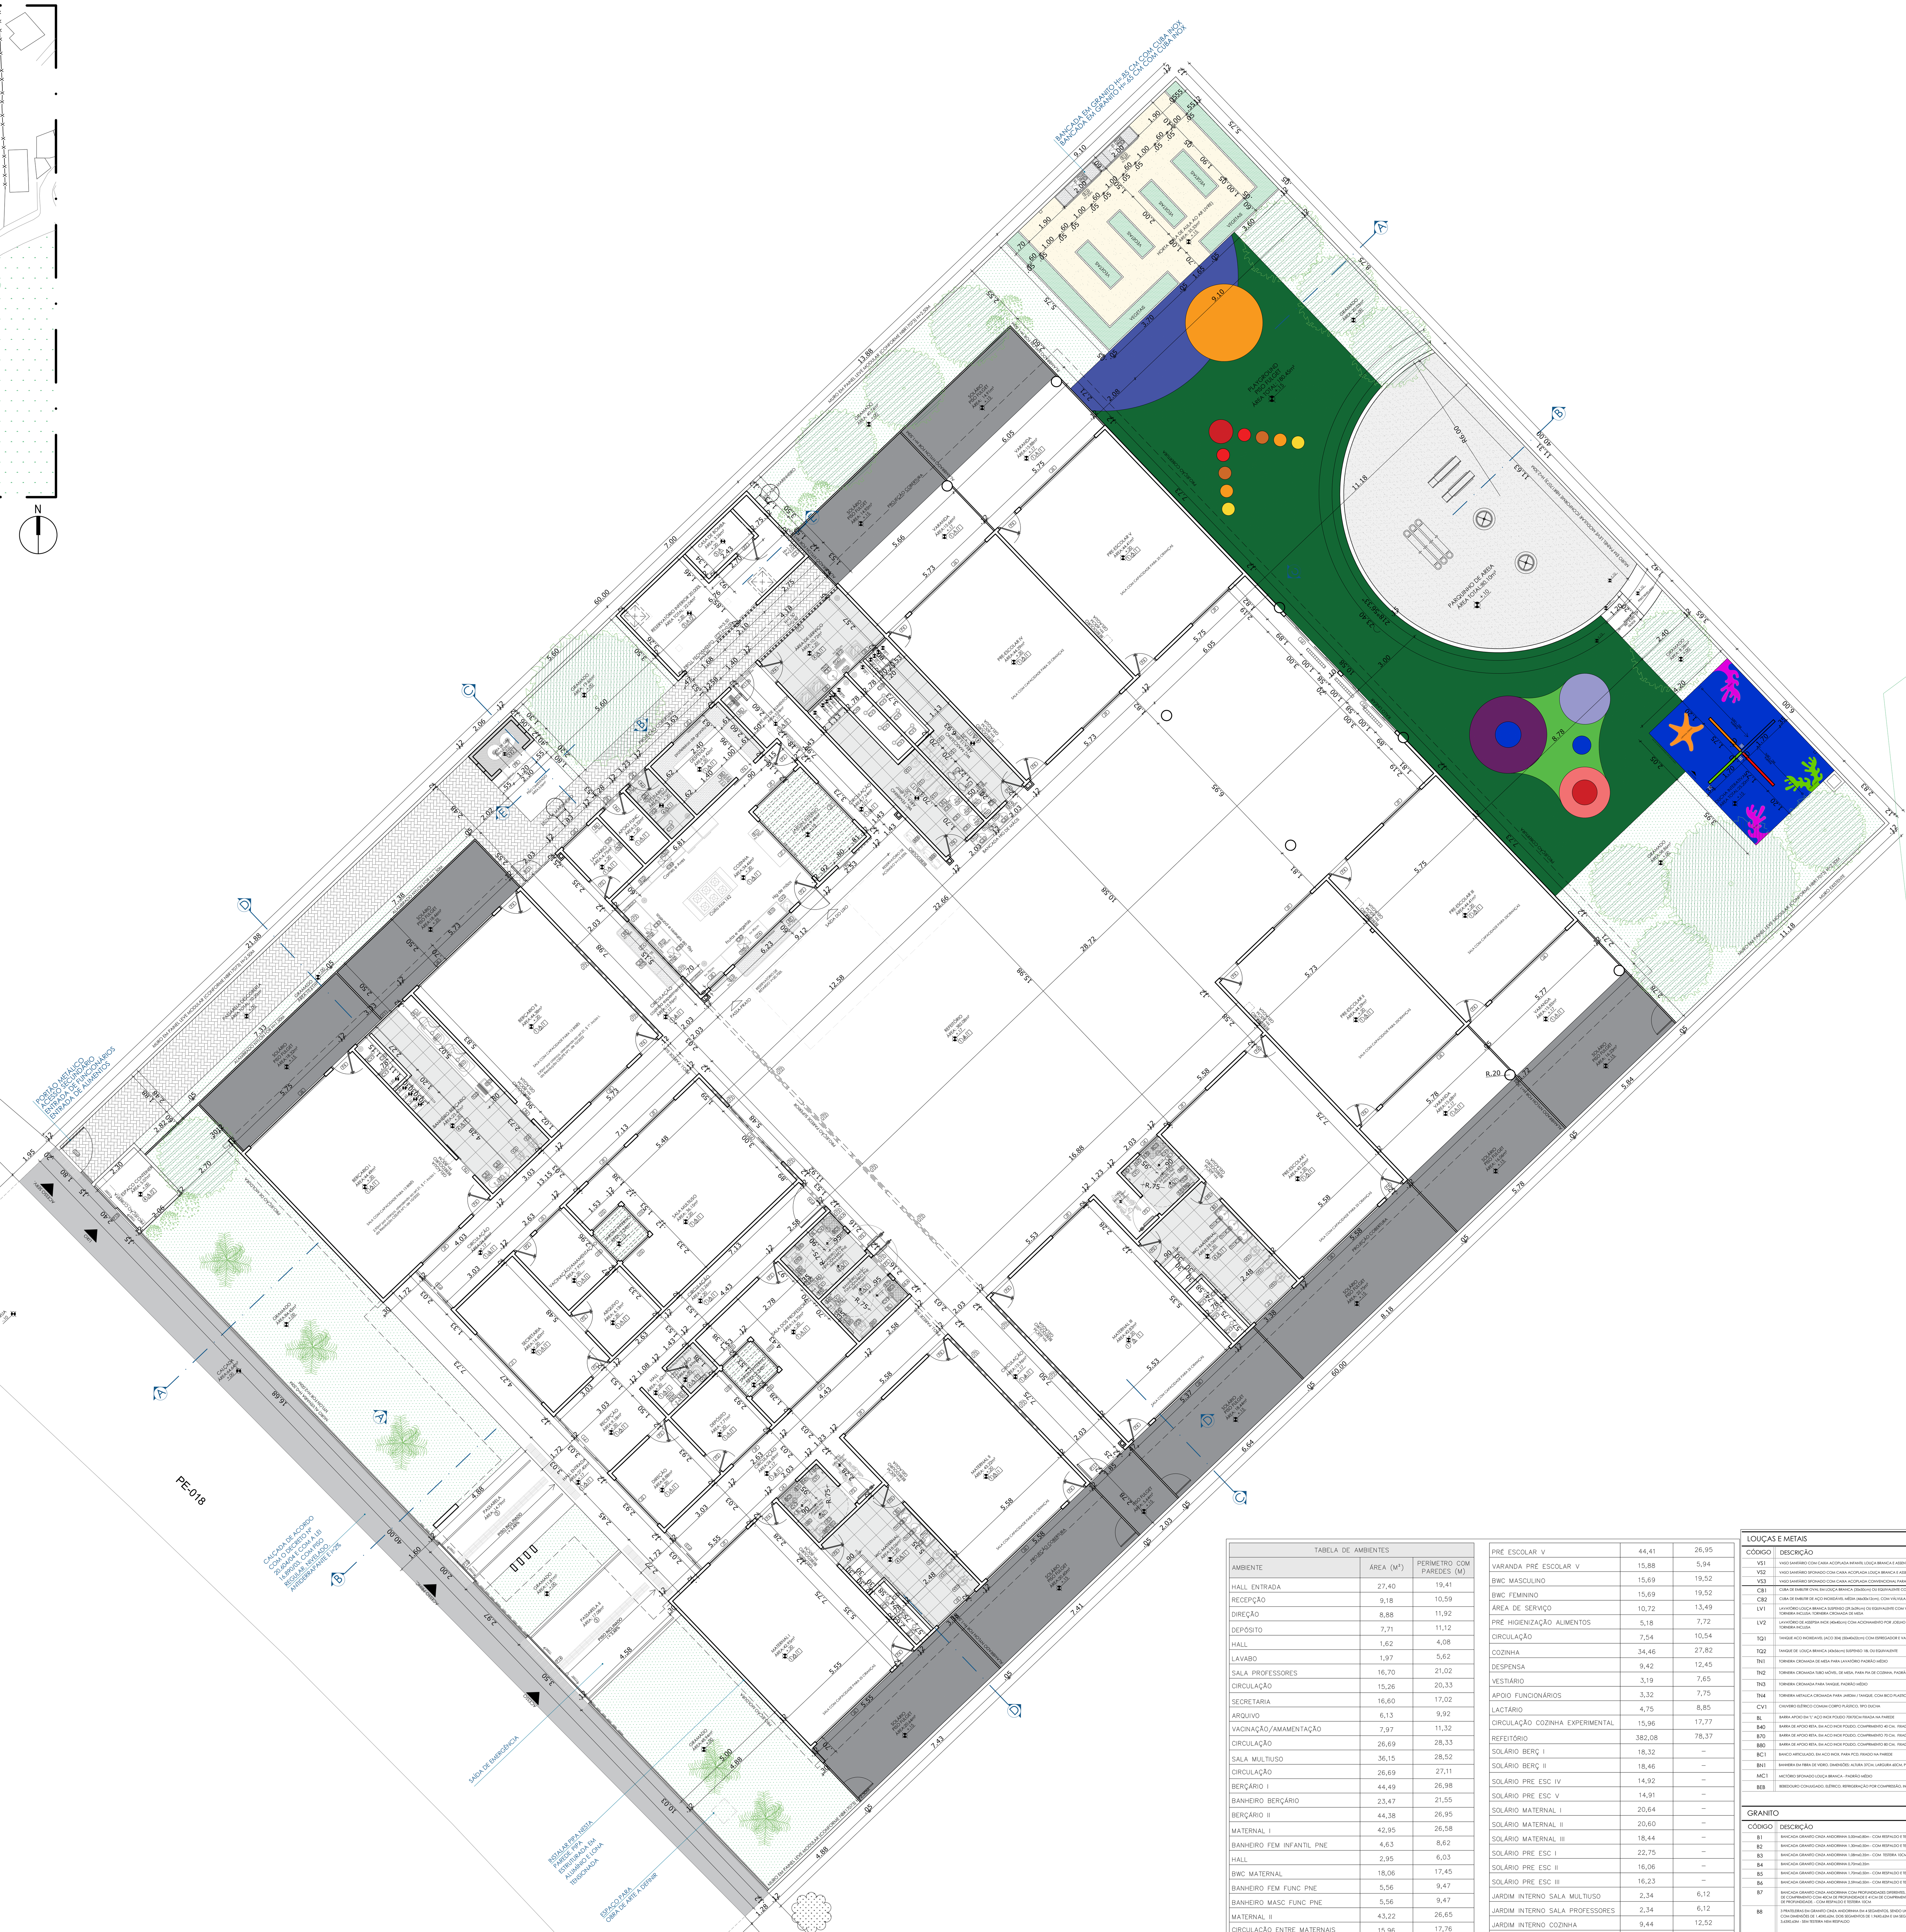

PLANTA BAIXA
ESCALA 1/100

ESPECIFICAÇÕES

PISO

1 PISO EM GRANILITE, MARMORITE OU GRANITINA EM AMBIENTES INTERNOS, COM ESPESSURA DE 8 MM, INCLUSO MISTURA EM BETONEIRA, COLOCAÇÃO DAS JUNTAS, APLICAÇÃO DO PISO, 4 POLIMENTOS COM POLITRIZ, ESTUCAMENTO, SELADOR E CERA. SOBRE LASTRO DE CONCRETO MAGRO, DE 5CM, E CONTRAPISO EM ARGAMASSA, DE 3CM.

2 BLOCO INTERTRAVADO DE CONCRETO - MODELO: BLOCO RETANGULAR COM LARGURA 10cm, COMPRIMENTO 20cm NA COR CINZA CLARO.

3 PISO DE CIMENTO DESEMPENADO COM PLACAS DE APROXIMADAMENTE 1,00X1,00M E 3CM DE ALTURA, SOBRE PISO DE CONCRETO COM 7CM DE ESPESSURA

4 REVESTIMENTO CERÂMICO PARA PISO COM PLACAS TIPO ESMALTADA DE DIMENSÕES 60X60CM E PEI 4.

PAREDE

1 PAREDE EM PAINEL LEVE MODULAR (CONFORME NBR17073) REBOCADA E EMASSADA PARA PINTURA ACRILICA - COR BRANCO GELO REF. CORAL OU SIMILAR. - ACABAMENTO ACETINADO

2 CERÂMICA 10X10 CM (COR BEGE) ATÉ A ALTURA DE 1,00M (10 FILEIRAS) DO PISO ACABADO, COM REJUNTE BRANCO GELO (REF. QUARTZOLIT OU SIMILAR), UMA FILEIRA EM CERÂMICA 10X10 CM NA COR AMARELO CANÁRIO, FORMANDO ASSIM A ALTURA DE 1,10M TOTAL COM CERÂMICAS, COM REJUNTE BRANCO GELO (REF. QUARTZOLIT OU SIMILAR); E PINTURA ACRÍLICA NA COR BRANCO GELO (REF. CORAL OU SIMILAR) ACIMA. - VER DETALHE.

3 CERÂMICA 60X60CM TIPO ESMALTADA E PEI 4

4 CERÂMICA 10X10 CM (COR BEGE) ATÉ A ALTURA DE 70CM (7 FILEIRAS) DO PISO ACABADO, COM REJUNTE BRANCO GELO (REF. QUARTZOLIT OU SIMILAR), E 4 FILEIRAS EM CERÂMICA 10X10 CM , CADA UMA DE UMA COR, SENDO RESPECTIVAMENTE AZUL, VERDE, AMARELO E VERMELHO, FORMANDO ASSIM A ALTURA DE 1,10M TOTAL COM CERÂMICAS, COM REJUNTE BRANCO GELO (REF. QUARTZOLIT OU SIMILAR); E PINTURA ACRÍLICA NA COR BRANCO GELO (REF. CORAL OU SIMILAR) ACIMA. - VER DETALHE.

5 CERÂMICA 60X60CM TIPO ESMALTADA E PEI 4 COM FAIXA CENTRAL COM REVESTIMENTO CERÂMICO 5X5CM, COM ALTURA DE 30CM, INICIANDO A 1,20M DO PISO ACABADO.

\- CERÂMICA 10X10 CM (COR AZUL ROYAL) NAS PLATIBANDAS, COM REJUNTE BRANCO GELO (REF. QUARTZOLIT OU SIMILAR) (VER FACHADAS)

\- PAREDE EM PAINEL LEVE MODULAR (CONFORME NBR17073) REBOCADA E EMASSADA PARA PINTURA ACRILICA - COR PALHA REF. CORAL OU SIMILAR. - PAREDES EXTERNAS

\- PAREDE EM PAINEL LEVE MODULAR (CONFORME NBR17073) REBOCADA E EMASSADA PARA PINTURA ACRILICA - COR CINZA REF. CORAL OU SIMILAR. - DETALHES FACHADA FRONTAL: MOLDURA, MARQUISE E PILARES

TETO

1 FORRO EM PLACAS DE GESSO ACARTONADO, PARA AMBIENTES COMERCIAIS, PINTADO COM PVA LATEX NA COR BRANCO NEVE (REF. CORAL, SUVINIL OU SIMILAR).

2 PINTURA DE LAJE COM PVA LATEX NA COR BRANCO NEVE (REF. CORAL, SUVINIL OU SIMILAR).

OBSERVAÇÕES:

OBS-1:PORTAIS E ALISARES INTERNOS EM MADEIRA
OBS-2:RODAPÉS ACOMPANHAM A ESPECIFICAÇÃO DO PISO (EMBUTIDOS NO REBOCO)
OBS-3:CUBAS DA COZINHA E LACTÁRIO SERÃO EM AÇO INOX DOTADA DE VALVULAS E SIFÃO
OBS-4:BANCADAS DOS DEPOSITOS SERÃO EM GRANITO ANDORINHA
OBS-5:LOUÇAS DOS SANITÁRIOS SERÃO DE COR BRANCA TAMANHO INFANTIL
OBS-6:ACESSÓRIOS SANITÁRIOS E COZINHA SERÃO CROMADOS
OBS-7:RALOS EM INOX COM TAMPA ESCAMOTEÁVEL
REPRESENTAÇÃO EM PROJETO
OBS-8: DEVERÁ SER COLOCADA CANTONEIRA EM ALUMÍNIO NOS AMBIENTES COM REVESTIMENTO EM CERÂMICA NAS PAREDES
OBS-9: DEVERÁ SER COLOCADA CANTONEIRA EM ALUMÍNIO EMBUTIDA PARA PROTEÇÃO DOS "CANTOS VIVOS" NOS PILARES E PAREDES NAS ROTAS DE MAIOR CIRCULAÇÃO.
OBS-10: TODAS OS MATERIAIS ESPECIFICADOS NA EXECUÇÃO DA OBRA PODERÃO SER SUBSTITUÍDOS, DESDE QUE AS ESPECIFICAÇÕES TÉCNICAS SEJAM EQUIVALENTES EM PADRÃO DE QUALIDADE E COM A ANUÊNCIA DOS AUTORES DO PROJETO.

QUANTITATIVOS

PISO	PISO EM GRANILITE, MARMORITE OU GRANITINA EM AMBIENTES INTERNOS, COM ESPESSURA DE 8 MM, INCLUSO MISTURA EM BETONEIRA, COLOCAÇÃO DAS JUNTAS, APLICAÇÃO DO PISO, 4 POLIMENTOS COM POLITRIZ, ESTUCAMENTO, SELADOR E CERA. SOBRE LASTRO DE CONCRETO MAGRO, DE 5CM, E CONTRAPISO EM ARGAMASSA, DE 3CM.	1.193,11 M²
PISO	BLOCO INTERTRAVADO DE CONCRETO - MODELO: BLOCO RETANGULAR COM LARGURA 10cm, COMPRIMENTO 20cm, NA COR CINZA CLARO.	70,20 M²
PISO	PISO DE CIMENTO DESEMPENADO COM PLACAS DE APROXIMADAMENTE 1,00X1,00M E 3CM DE ALTURA, SOBRE PISO DE CONCRETO COM 7CM DE ESPESSURA	86,35 M²
PISO	REVESTIMENTO CERÂMICO PARA PISO COM PLACAS TIPO ESMALTADA DE DIMENSÕES 60X60CM E PEI 4.	132,30 M²
PAREDE	PAREDE EM PAINEL LEVE MODULAR (CONFORME NBR17073): PRÉDIO PRINCIPAL 2.047,97 M²; CASA DE BOMBA/RESERVATÓRIO 192,36 M²; CASA DE LIXO 11,97 M²; MURO 400,47 M²	2.652,77 M²
PAREDE	PAREDE EM CONCRETO ARMADO - CASA DE GÁS	9,41 M²
PAREDE	PAREDE EM ALVENARIA DE BLOCOS CERÂMICOS FURADOS NA HORIZONTAL DE 9X19X29CM (MURETA COM ALTURA 50CM - FACHADA FRONTAL)	19,84 M²
PAREDE	PINTURA ACRÍLICA - COR BRANCO GELO - REF. CORAL OU SIMILAR: PADRÃO 2.386,17M²; IMPLANTAÇÃO 840,63M²	
PAREDE	PINTURA ACRÍLICA - COR PALHA - REF. CORAL OU SIMILAR - PAREDES EXTERNAS	478,83 M²
PAREDE	PINTURA ACRILICA - COR CINZA - REF. CORAL OU SIMILAR. - DETALHES FACHADA FRONTAL: MOLDURAS E ARREMATE EM ARGAMASSA	91,22 M²
PAREDE	CERÂMICA 10X10 CM NA COR BEGE COM REJUNTE BRANCO GELO (REF. QUARTZOLIT OU SIMILAR)	352,94 M²
PAREDE	CERÂMICA 10X10 CM COR AMARELO CANÁRIO COM REJUNTE BRANCO GELO (REF. QUARTZOLIT OU SIMILAR)	39,56 M²
PAREDE	CERÂMICA 10X10 CM COR AZUL ROYAL COM REJUNTE BRANCO GELO (REF. QUARTZOLIT OU SIMILAR)	234,23 M²
PAREDE	CERÂMICA 10X10 CM COR VERDE BANDEIRA COM REJUNTE BRANCO GELO (REF. QUARTZOLIT OU SIMILAR)	14,23 M²
PAREDE	CERÂMICA 10X10 CM COR VERMELHO VIVO COM REJUNTE BRANCO GELO (REF. QUARTZOLIT OU SIMILAR)	14,23 M²
PAREDE	REVESTIMENTO CERÂMICO 5X5CM	26,49M²
PAREDE	CERÂMICA 60X60CM TIPO ESMALTADA E PEI 4	460,17 M²
PAREDE	PAINEL EM ACM ESTRUTURADO - FACHADAS	100,23 M²
PAREDE	ALVENARIA DE VEDAÇÃO COM ELEMENTO VAZADO DE CONCRETO (COBOGÓ) DE 7x20X20CM E ARGAMASSA DE ASSENTAMENTO	15,915 M²
TETO	FORRO EM PLACAS DE GESSO ACARTONADO, PARA AMBIENTES COMERCIAIS, PINTADO COM PVA LATEX NA COR BRANCO NEVE (REF. CORAL, SUVINIL OU SIMILAR).	1.320,34 M²
TETO	PINTURA DE LAJE COM PVA LATEX NA COR BRANCO NEVE (REF. CORAL, SUVINIL OU SIMILAR).	139,42 M²
COBERTA	PERGOLADO DE MADEIRA - JARDINS INTERNOS	14,12M²
COBERTA	TELHAMENTO COM TELHA METÁLICA TERMOACÚSTICA E = 30MM	1.053,05M²
COBERTA	PINGADEIRA METÁLICA, CORTE 33 - PRÉDIO PRINCIPAL	338,95 M
COBERTA	PINGADEIRA METÁLICA, CORTE 33 - PLATIBANDA RESERVATÓRIO	20,52M
COBERTA	PINGADEIRA EM CONCRETO, CORTE 33 - MURO EXTERNO	160,32M
COBERTA	CALHA EM CHAPA DE AÇO GALVANIZADO Nº24, DESENVOLVIMENTO DE 100CM	87,84M
COBERTA	RUFO EM CHAPA DE AÇO GALVANIZADO Nº24 CORTE DE 25CM	227,50M
COBERTA	RALO SIFONADO, PVC, DN 100 X 40 MM, JUNTA SOLDÁVEL, FORNECIDO E INSTALADO EM RAMAIS DE ENCAMINHAMENTO DE ÁGUA PLUVIAL.	22 UN
COBERTA	LAJE IMPERMEABILIZADA - PRÉDIO PRINCIPAL	356,53M²
COBERTA	LAJE IMPERMEABILIZADA - RESERVATÓRIO	22,04M²
COBERTA	LAJE IMPERMEABILIZADA - CASA DE GÁS	3,91M²
COBERTA	LAJE IMPERMEABILIZADA - CONTEINER CASA DE LIXO	4,86M²
OUTROS	GUARDA CORPO COM CORRIMÃO DUPLO DE AÇO GALVANIZADO DE 1,10M, MONTANTES TUBULARES DE 1.½ ESPAÇADOS DE 1,20M, TRAVESSA SUPERIOR DE 1.½ GRADIL FORMADO POR TUBOS HORIZONTAIS DE 1 E VERTICAIS DE 3/4 , FIXADO COM CHUMBADOR MECÂNICO	27,00 M
OUTROS	GRADIL EM NYLONFOR H=1,50M INCLUSIVE POSTE OU EQUIVALENTE	70,65 M
OUTROS	GRADIL EM NYLONFOR H=2,00M INCLUSIVE POSTE OU EQUIVALENTE - MURO EXTERNO	32,97 M
OUTROS	GRADIL EM NYLONFOR H=0,17M INCLUSIVE POSTE OU EQUIVALENTE - MURO EXTERNO ACIMA DO LIXO	2,87 M
OUTROS	RODAPÉ H=0,10 INSTALADO APENAS ONDE PINTURA COMEÇA DO PISO - EMBUTIDO NO REBOCO - ESPECIFICAÇÃO É DO PROPRIO PISO (GRANILITE, MARMORITE OU GRANITINA)	77,42 M
OUTROS	GUIA (MEIO-FIO), EM TRECHO RETO, DE CONCRETO PRÉ MOLDADO: CALÇADA 40,00M; INTERTRAVADO 24,38M; HORTA 51,65M; PARQ. AREIA 23,40M	139,43M
OUTROS	PISO PODOTÁTIL DE ALERTA OU DIRECIONAL	22,5M
OUTROS	TELA MILIMETRADA APLICADA EM ESQUADRIAS (J3, J7, J7-A (2x), J9 e P11-A)	18M²

TABELA DE AMBIENTES

AMBIENTE	ÁREA (M²)	PERÍMETRO COM PAREDES (M)
HALL ENTRADA	27,40	19,41
RECEPÇÃO	9,18	10,59
DIREÇÃO	8,88	11,92
DEPÓSITO	7,71	11,12
HALL	1,62	4,08
LAVABO	1,97	5,62
SALA PROFESSORES	16,70	21,02
CIRCULAÇÃO	15,26	20,33
SECRETARIA	16,60	17,02
ARQUIVO	6,13	9,92
VACINAÇÃO/AMAMENTAÇÃO	7,97	11,32
CIRCULAÇÃO	26,69	28,33
SALA MULTIUSO	36,15	28,52
CIRCULAÇÃO	26,69	27,11
BERÇÁRIO I	44,49	26,98
BANHEIRO BERÇÁRIO	23,47	21,55
BERÇÁRIO II	44,38	26,95
MATERNAL I	42,95	26,58
BANHEIRO FEM INFANTIL PNE	4,63	8,62
HALL	2,95	6,03
BWC MATERNAL	18,06	17,45
BANHEIRO FEM FUNC PNE	5,56	9,47
BANHEIRO MASC FUNC PNE	5,56	9,47
MATERNAL II	43,22	26,65
CIRCULAÇÃO ENTRE MATERNAIS	15,96	17,76
MATERNAL III	42,83	26,55
HALL	2,95	6,03
BANHEIRO MASC INFANTIL PNE	4,63	8,62
BWC MATERNAL	18,06	17,45
PRÉ ESCOLAR I	43,22	26,65
PRÉ ESCOLAR II	44,29	26,92
VARANDA PRÉ ESCOLAR II	15,68	8,49
PRÉ ESCOLAR III	44,41	26,95
VARANDA PRÉ ESCOLAR III	15,85	5,94
PRÉ ESCOLAR IV	44,29	26,92
VARANDA PRÉ ESCOLAR IV	15,66	8,49
PRÉ ESCOLAR V	44,41	26,95
VARANDA PRÉ ESCOLAR V	15,88	5,94
BWC MASCULINO	15,69	19,52
BWC FEMININO	15,69	19,52
ÁREA DE SERVIÇO	10,72	13,49
PRÉ HIGIENIZAÇÃO ALIMENTOS	5,18	7,72
CIRCULAÇÃO	7,54	10,54
COZINHA	34,46	27,82
DESPENSA	9,42	12,45
VESTIÁRIO	3,19	7,65
APOIO FUNCIONÁRIOS	3,32	7,75
LACTÁRIO	4,75	8,85
CIRCULAÇÃO COZINHA EXPERIMENTAL	15,96	17,77
REFEITÓRIO	382,08	78,37
SOLÁRIO BERÇ I	18,32	–
SOLÁRIO BERÇ II	18,46	–
SOLÁRIO PRE ESC IV	14,92	–
SOLÁRIO PRE ESC V	14,91	–
SOLÁRIO MATERNAL I	20,64	–
SOLÁRIO MATERNAL II	20,60	–
SOLÁRIO MATERNAL III	18,44	–
SOLÁRIO PRE ESC I	22,75	–
SOLÁRIO PRE ESC II	16,06	–
SOLÁRIO PRE ESC III	16,23	–
JARDIM INTERNO SALA MULTIUSO	2,34	6,12
JARDIM INTERNO SALA PROFESSORES	2,34	6,12
JARDIM INTERNO COZINHA	9,44	12,52
CASA DE GÁS	2,18	6,24
RESERVATORIO INFERIOR	22,04	20,04
CASA DE BOMBA	3,26	7,55
ESPAÇO CONTEINER (CASA DE LIXO)	5,07	6,58
PASSARELA DESCOBERTA	69,11	–
PASSARELA	14,79	–
PASSARELA II	17,08	–
PLAYGROUND PISO EMBORRACHADO	192,12	–
PARQUINHO AREIA	80,10	–
DUCHA INTERATIVA	25,20	–
HORTA	35,33	–

LOUÇAS E METAIS

CÓDIGO	DESCRIÇÃO	QNTD.	AMBIENTE
VS1	VASO SANITÁRIO COM CAIXA ACOPLADA INFANTIL LOUÇA BRANCA E ASSENTO SANITÁRIO INFANTIL	13	BANHEIROS BERÇÁRIO, MATERNAL, MASC. E FEM.
VS2	VASO SANITÁRIO SIFONADO COM CAIXA ACOPLADA LOUÇA BRANCA E ASSENTO SANITÁRIO	02	VESTIÁRIO E LAVABO
VS3	VASO SANITÁRIO SIFONADO COM CAIXA ACOPLADA CONVENCIONAL PARA PCD, SEM FURO FRONTAL LOUÇA BRANCA	04	BANHEIROS PNE E BANHEIROS INFANTIL PNE
CB1	CUBA DE EMBUTIR OVAL EM LOUÇA BRANCA (35x50cm) OU EQUIVALENTE COM VÁVULA EM METAL E SIFÃO FLEXÍVEL EM PVC	18	BANHEIROS, CIRCULAÇÃO, VESTIÁRIO E ÁREA SERV.
CB2	CUBA DE EMBUTIR DE AÇO INOXIDÁVEL MÉDIA (46x30x12cm), COM VÁLVULA TIPO AMERICANA E SIFÃO TIPO GARRAFA EM METAL CROMADO	08	LACTÁRIO, COZINHA, COZINHA EXPERIMENTAL E HORTA
LV1	LAVATÓRIO LOUÇA BRANCA SUSPENSO (29,5x39cm) OU EQUIVALENTE COM VÁLVULA E EGATE FLEXÍVEL EM PLÁSTICO E SIFÃO FLEXÍVEL PVC TORNEIRA INCLUSA: TORNEIRA CROMADA DE MESA	05	BANHEIROS PNE, BANHEIROS INFANTIL PNE E HALL LAVABO
LV2	LAVATÓRIO DE ASSEPSIA INOX (40x40cm) COM ACIONAMENTO POR JOELHO TORNEIRA INCLUSA	01	COZINHA
TQ1	TANQUE ACO INOXIDAVEL (ACO 304) (50x40x22cm) COM ESFREGADOR E VALVULA	02	ÁREA DE SERVIÇO E CIRCULAÇÃO
TQ2	TANQUE DE LOUÇA BRANCA (43x56cm) SUSPENSO 18L OU EQUIVALENTE	01	BANHEIRO BERÇÁRIO
TN1	TORNEIRA CROMADA DE MESA PARA LAVATÓRIO PADRÃO MÉDIO	19	BANHEIROS, CIRCULAÇÃO, VESTIÁRIO E ÁREA SERV.
TN2	TORNEIRA CROMADA TUBO MÓVEL, DE MESA, PARA PIA DE COZINHA, PADRÃO ALTO	05	COZINHA E COZINHA EXPERIMENTAL
TN3	TORNEIRA CROMADA PARA TANQUE, PADRÃO MÉDIO	04	BWC BERÇ., ÁREA DE SERVIÇO, LACTÁRIO E CIRC.
TN4	TORNEIRA METALICA CROMADA PARA JARDIM / TANQUE, COM BICO PLASTICO, CANO LONGO, DE PAREDE, USO GERAL	02	HORTA
CV1	CHUVEIRO ELÉTRICO COMUM CORPO PLÁSTICO, TIPO DUCHA	19	BANHEIROS
BL	BARRA APOIO EM "L" AÇO INOX POLIDO 70X70CM FIXADA NA PAREDE	04	BANHEIROS PCD - CHUVEIRO
B40	BARRA DE APOIO RETA, EM ACO INOX POLIDO, COMPRIMENTO 40 CM, FIXADA NA PAREDE	08	BANHEIROS PCD (2 EM CADA)
B70	BARRA DE APOIO RETA, EM ACO INOX POLIDO, COMPRIMENTO 70 CM, FIXADA NA PAREDE	08	BANHEIROS PCD (2 EM CADA)
B80	BARRA DE APOIO RETA, EM ACO INOX POLIDO, COMPRIMENTO 80 CM, FIXADA NA PAREDE	08	BANHEIROS PCD (2 EM CADA)
BC1	BANCO ARTICULADO, EM ACO INOX, PARA PCD, FIXADO NA PAREDE	04	BANHEIROS PCD - CHUVEIRO
BN1	BANHEIRA EM FIBRA DE VIDRO, DIMENSÕES: ALTURA 37CM, LARGURA 60CM, PROFUNDIDADE INTERNA 35CM E COMPRIMENTO DE 1,20M	02	BANHEIRO BERÇÁRIO
MC1	MICTÓRIO SIFONADO LOUÇA BRANCA - PADRÃO MÉDIO	02	BANHEIRO MASC.
BEB	BEBEDOURO CONJUGADO, ELÉTRICO, REFRIGERAÇÃO POR COMPRESSÃO, INOX, LIBELL PRESS SIDE OU SIMILAR	02	REFEITÓRIO

GRANITO

CÓDIGO	DESCRIÇÃO	QNTD.	COMPRIM.	LARG.	ÁREA	TOTAL	TESTEIRA	RESPALDO
B1	BANCADA GRANITO CINZA ANDORINHA 5.00mx0,80m - COM RESPALDO E TESTEIRA 10CM	01	5.00	0.80	4.00M²	4.00M²	6.60	5.00
B2	BANCADA GRANITO CINZA ANDORINHA 1,30mx0,50m - COM RESPALDO E TESTEIRA 10CM	01	1.30	0.50	0.65M²	0.65M²	1.30	1.80
B3	BANCADA GRANITO CINZA ANDORINHA 1,08mx0,35m - COM TESTEIRA 10CM	01	1.08	0.35	0.38M²	0.38M²	1.08	-
B4	BANCADA GRANITO CINZA ANDORINHA 0,70mx0,35m	02	0.70	0.35	0.245M²	0.49M²	-	-
B5	BANCADA GRANITO CINZA ANDORINHA 1,70mx0,50m - COM RESPALDO E TESTEIRA 10CM	03	1.70	0.50	0.85M²	2.55M²	2.20	1.70
B6	BANCADA GRANITO CINZA ANDORINHA 2,59mx0,50m - COM RESPALDO E TESTEIRA 10CM	02	2.59	0.50	1.295M²	2.59M²	2.59	3.59
B7	BANCADA GRANITO CINZA ANDORINHA COM PROFUNDIDADES DIFERENTES, SENDO 50CM DE COMPRIMENTO COM 40CM DE PROFUNDIDADE E 41CM DE COMPRIMENTO COM 25CM DE PROFUNDIDADE - COM RESPALDO E TESTEIRA 10CM	01	0.50 0.41	0.40 0.25	0.20M² 0.102M²	0.302M²	1.46	1.16
B8	3 PRATELEIRAS EM GRANITO CINZA ANDORINHA EM 4 SEGMENTOS, SENDO UM SEGMENTO COM DIMENSÕES DE 1,40X0,62M, DOIS SEGMENTOS DE 1,96X0,62M E UM SEGMENTO DE 3,63X0,63M - SEM TESTEIRA NEM RESPALDO	03 06 03	1.40 1.96 3.63	0.62 0.62 0.63	2.60M² 7.29M² 6.86M²	16.75M²	-	-
B9	BANCADA GRANITO CINZA ANDORINHA 3,00mx0,60m - COM RESPALDO 10CM E ÁREA MOLHADA A 2CM ABAIXO DA BORDA	02	3.00	0.60	1.80M²	3.60M²	-	3.00
B10	BANCADA EM GRANITO CINZA ANDORINHA EM 3 SEGMENTOS, SENDO UM SEGMENTO COM DIMENSÕES DE 4,62X0,60M, UM SEGMENTO DE 3,83X0,70M E UM SEGMENTO DE 3,42X0,60M - COM RESPALDO E TESTEIRA 10CM	01	4.62 3.83 3.42	0.60 0.70 0.60	2.77M² 2.68M² 2.05M²	7.50M²	11.67	13.07
B11	BANCADA GRANITO CINZA ANDORINHA 1,80mx0,60m	01	1.80	0.60	1.08M²	1.08M²	-	-
B12	BANCADA GRANITO CINZA ANDORINHA 1,30mx0,60m	01	1.30	0.60	0.78M²	0.78M²	-	-
B13	BANCADA GRANITO CINZA ANDORINHA 1,20mx0,50m - COM RESPALDO E TESTEIRA 10CM	01	1.20	0.50	0.60M²	0.60M²	1.70	1.70
B14	BANCADA GRANITO CINZA ANDORINHA 1,90mx0,50m - COM RESPALDO 10CM E ÁREA MOLHADA A 2CM ABAIXO DA BORDA	01	1.90	0.50	0.95M²	0.95M²	-	1.90
B15	BANCADA PASSA-PRATO GRANITO CINZA ANDORINHA 0,80mx0,40m	01	0.80	0.40	0.32M²	0.32M²	-	-
B16	BANCADA GRANITO CINZA ANDORINHA 2,00mx0,60m - COM RESPALDO 10CM E ÁREA MOLHADA A 2CM ABAIXO DA BORDA	02	2.00	0.60	1.20M²	2.40M²	-	2.00
CH1	CHAPIM 12cm EM GRANITO CINZA ANDORINHA SOBRE PAREDE - BANHEIRO BERÇÁRIO	01	3.05	-	-	3.05M	-	-
CH2	CHAPIM 12cm EM GRANITO CINZA ANDORINHA SOBRE PAREDE - BANHEIRO MATERNAL I E II	02	3.55	-	-	7.10M	-	-
CH3	CHAPIM 12cm EM GRANITO CINZA ANDORINHA SOBRE PAREDE - BANHEIRO FEM E MASC	02	4.63	-	-	9.26M	-	-
-	DIVISÓRIA SANITÁRIA TIPO CABINE EM GRANITO CINZA ANDORINHA POLIDO, ASSENTADO COM ARGAMASSA COLANTE AC III-E	15	0.90	1.25	1.125M²	16.88M²	-	-
-	DIVISÓRIA SANITÁRIA TIPO CABINE EM GRANITO CINZA ANDORINHA POLIDO, ASSENTADO COM ARGAMASSA COLANTE AC III-E	02	0.50	1.25	0.625M²	1.25M²	-	-

REV	DATA	DESCRIÇÃO	ELAB.	APROV.
R00	03.12.25	EMISSÃO INICIAL		

Secretaria de Projetos Estretégicos
GOVERNO DE PERNAMBUCO ESTADO DE MUDANÇA

GOVERNO DO ESTADO DE PERNAMBUCO
SECRETARIA DE PROJETOS ESTRATÉGICOS DO ESTADO DE PERNAMBUCO - SEPE - ESCRITÓRIO DE PROJETOS

OBJETO:
PROJETO INICIAL PARA CONSTRUÇÃO DE CRECHE DE 10 SALAS DO GOVERNO DO ESTADO DE PERNAMBUCO, A SITUAR-SE NA RODOVIA PE-018, BAIRRO DE CAETÉS I - ABREU E LIMA - PE

SECRETARIA/DEMANDANTE: SECRETARIA DE PROJETOS ESTRATÉGICOS (SEPE)
EXECUTOR/CONTRATADA: -
LOCALIZAÇÃO: Rodovia PE-018 - Caetés I, Abreu e Lima - PE
ETAPA: PROJETO EXECUTIVO
PROPRIETÁRIO/CONTRATANTE:
RESP. SEPE:

SECRETARIA DE PROJETOS ESTRATÉGICOS
CNPJ: 21.825.676/0001-94

ANA PAULA CASCÃO
CAU-PE Nº A768669

PROJETISTA(S):
gov.br Documento assinado digitalmente BEATRIZ MEDEIROS LIMA Data: 12/01/2026 16:28:57-0300 Verifique em https://validar.iti.gov.br

USO: NÃO HABITACIONAL
ATIVIDADE: SERVIÇO DE EDUCAÇÃO

BEATRIZ MEDEIROS
CAU-PE: No A305206-0

DISCIPLINA: PROJETO DE IMPLANTAÇÃO - CRECHE ABREU E LIMA (COD.: T. 08)
CONTEÚDO: PLANTA BAIXA
PRANCHA: 02/05 R00
ESCALA: INDICADA
DATA: DEZ/2025
CODIFICAÇÃO: GOVPE-SPE-ABR-CRECHE5-ARQ-GERL-B-000.dwg