


PLANTA DE SITUAÇÃO
ESCALA 1/1000

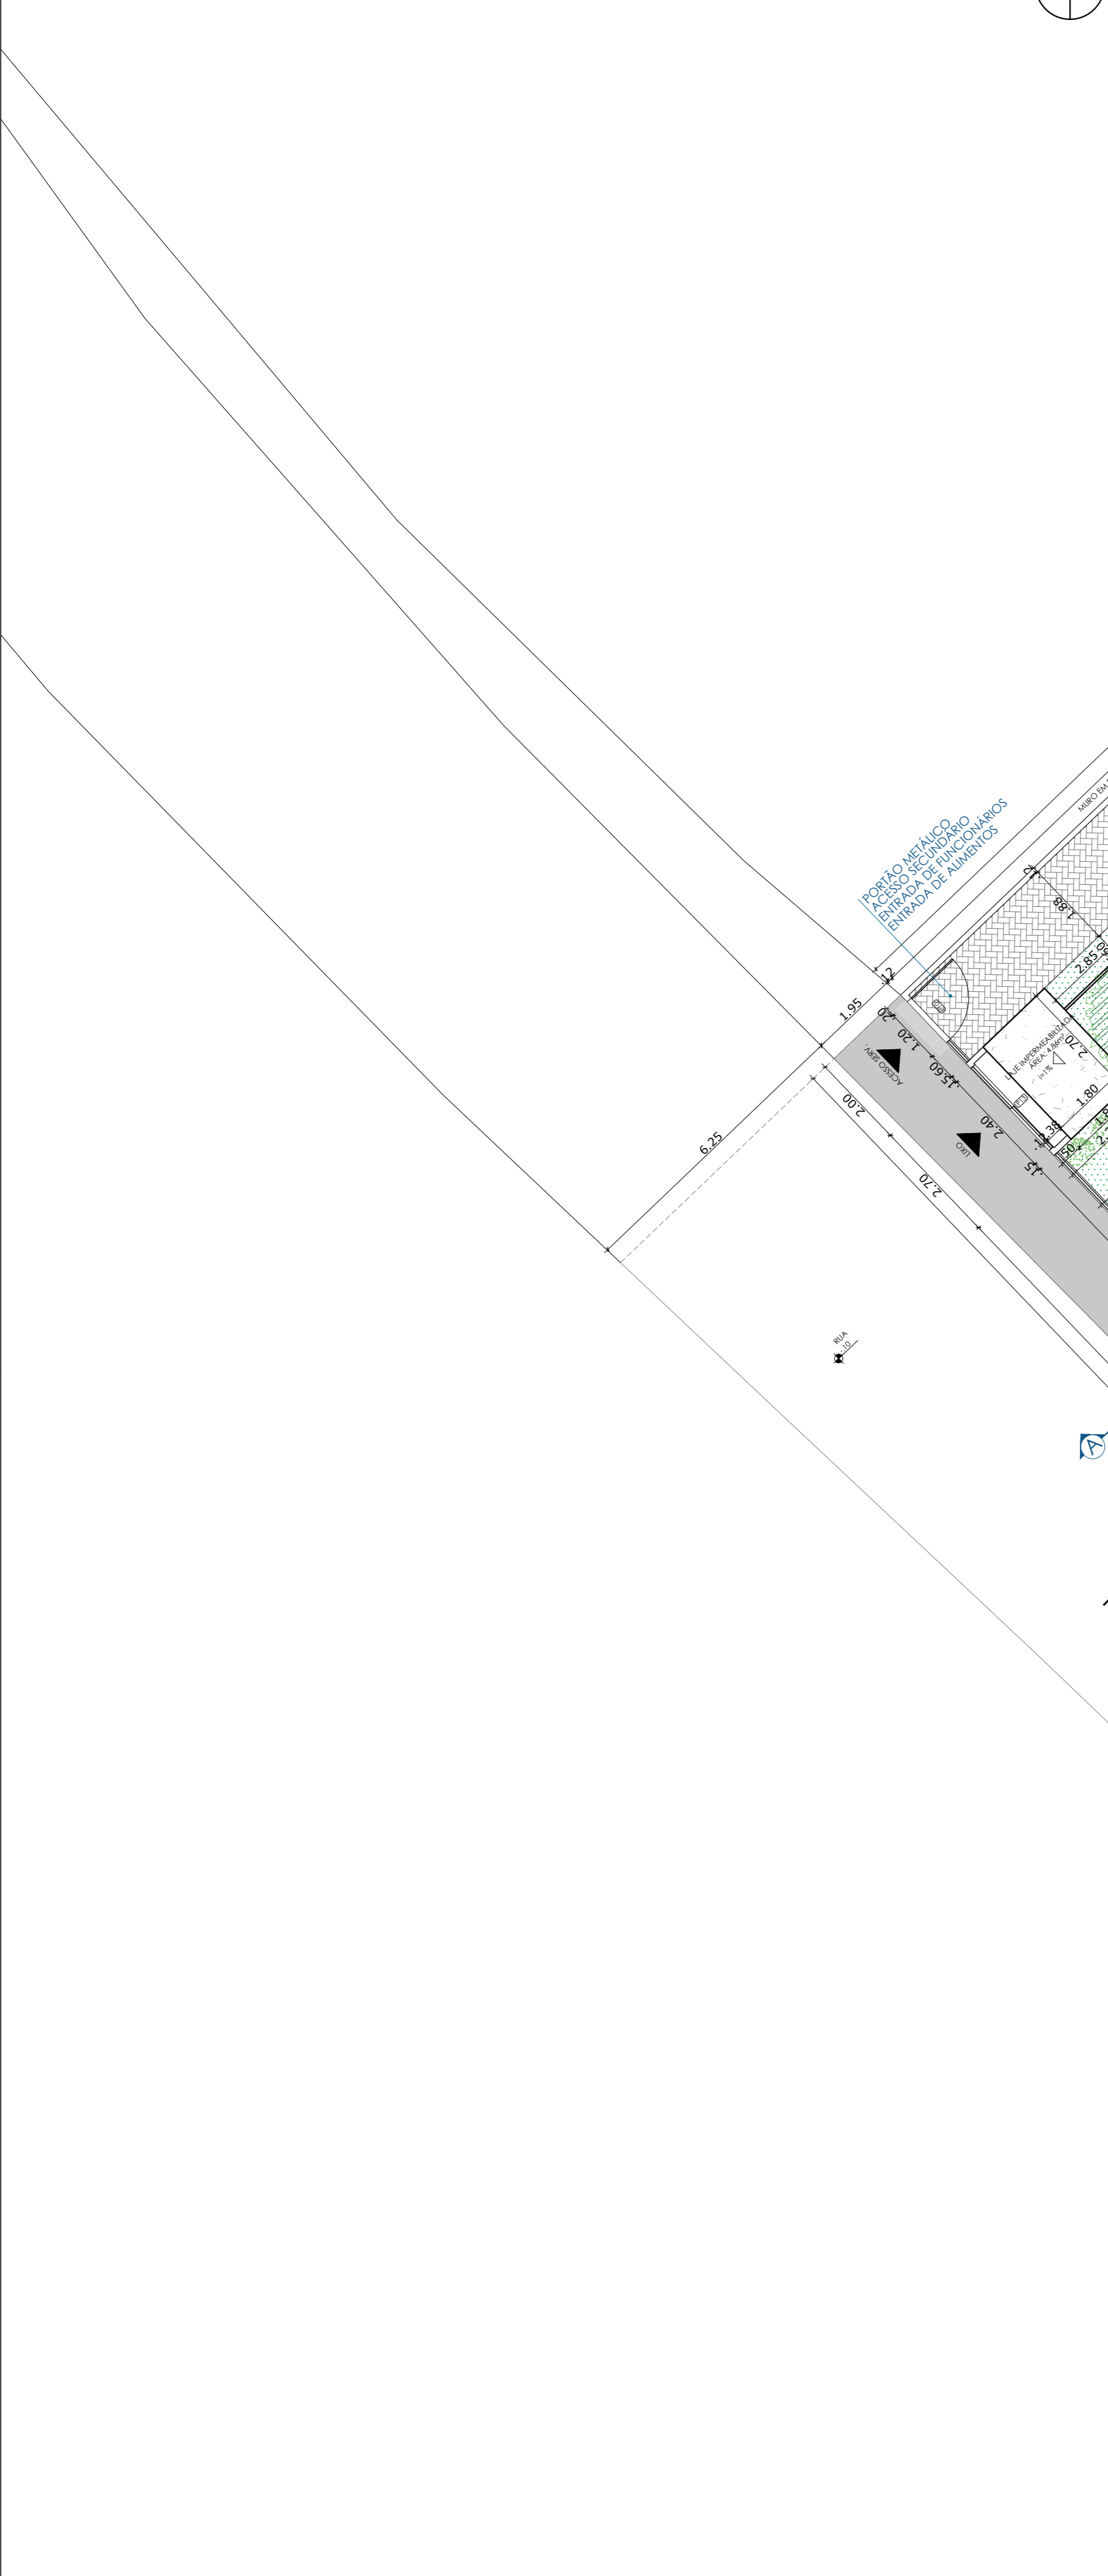

PLANTA DE LOCAÇÃO E COBERTA
ESCALA 1/100

LEGENDA: PAGINAÇÃO IMPLANTAÇÃO		
	PISO EM BLOCO INTERTRAVADO, COM BLOCO RETANGULAR DE 20X10CM COR CINZA	A= 70,20m ²
	PISO DE CIMENTO DESEMPENADO COM JUNTAS DE DILATAÇÃO (1,0 X 1,0 m)	A=96,51m ²
	PISO DE CIMENTO DESEMPENADO COM PINTURA PARA PISO	A= 25,20m ²
	PISO FULGET EM DIVERSAS CORES	A= 180,45m ²
	PISO FULGET - CINZA	A= 186,97m ²
	PISO EM TERRA BATIDA, PERMEÁVEL	A= 35,33m ²
	GRAMA BATATAIS.	A= 303,32m ²
	SOLO NATURAL COM FERTILIZANTE PARA PLANTAÇÃO DE VEGETAIS	A= 14,86m ²
	AREIA DE GRANULOMETRIA MÉDIA	A= 80,10m ²

LEGENDA: VEGETAÇÃO		
	ÁRVORES EXISTENTES	01 unidades
	ÁRVORES MÉDIO PORTE - TAMANQUEIRA (<i>Tabebuia cassinoides</i>)	02 mudas
	ÁRVORES PEQUENO PORTE - QUINA QUINA (<i>Coutarea hexandra</i>) - URUCUM (<i>Bixa orellana L.</i>) - MORORÓ DO LITORAL (<i>Bauhinia unguolata L.</i>)	11 mudas
	ARBUSTIVA - CLÚSIA (<i>Clusia fluminensis</i>)	09 mudas
	PALMEIRA REAL (<i>Archontophoenix cunninghamiana</i>)	05 mudas

QUADRO DE ÁREAS	
ÁREA DO TERRENO	2.400 m ²
ÁREA DE CONSTRUÇÃO	1.410,07 m ²
ÁREA DE COBERTA	1.467,19 m ²
ÁREA DE SOLO NATURAL	433,61 m ²

POPULAÇÃO: 250 USUÁRIOS

R00	REV	03.12.25	EMISSÃO INICIAL	ELAB.	APROV.
			DESCRÇÃO		

<p>SECRETARIA DE PROJETOS ESTRATÉGICOS</p>	<p>GOVERNO DO ESTADO DE PERNAMBUCO</p> <p>SECRETARIA DE PROJETOS ESTRATÉGICOS DO ESTADO DE PERNAMBUCO - SEPE - ESCRITÓRIO DE PROJETOS</p>
--	---

<p>OBJETO: PROJETO INICIAL PARA CONSTRUÇÃO DE CRECHE DE 10 SALAS DO GOVERNO DO ESTADO DE PERNAMBUCO, A SITUAR-SE NA RODOVIA PE-018, BAIRRO DE CAETÉS I - ABREU E LIMA - PE</p>	
<p>SECRETARIA/ORGANIZANTE: SECRETARIA DE PROJETOS ESTRATÉGICOS (SEPE)</p>	<p>EXECUTOR/CONTRATADA: -</p>
<p>LOCALIZAÇÃO: Rodovia PE-018 - Caetés I, Abreu e Lima - PE</p>	<p>ETAPA: PROJETO EXECUTIVO</p>
<p>PROPRIETÁRIO/CONTRATANTE:</p>	<p>RESP: SEPE</p>
<p>SECRETARIA DE PROJETOS ESTRATÉGICOS CNPJ: 21.825.670/0001-34</p>	<p>ANA PAULA CASCIÃO CRL-PE Nº 4788669</p>
<p>PROFESSORES:</p>	<p>USO: NÃO HABITACIONAL</p>
<p>BEATRIZ MEDEIROS CNPJ: Nº 4180291-0</p>	<p>ATIVIDADE: SERVIÇO DE EDUCAÇÃO</p>

<p>CONTEÚDO: PLANTA DE SITUAÇÃO E LOCAÇÃO E COBERTA</p>	<p>PRANCHAS:</p>
<p>ESCALA: INDICADA</p>	<p>01 / 05 R00</p>