

LEGENDA

- REMOÇÃO MECÂNICA EM DUAS ETAPAS DE REVESTIMENTO ASFÁLTICO E DE PARALELEPÍPEDO, SEM REAPROVEITAMENTO
- DEMOLIÇÃO DE PASSEIO DE CONCRETO SIMPLES DE FORMA MANUAL, SEM REAPROVEITAMENTO.

QUADRO DE QUANTIDADES - PAVIMENTAÇÃO		
DESCRIÇÃO DA COMPOSIÇÃO	UNIT.	QUANT.
DEMOLIÇÃO DE PASSEIO DE CONCRETO SIMPLES DE FORMA MANUAL, SEM REAPROVEITAMENTO.	m3	105,86
REMOÇÃO MECÂNICA DE REVESTIMENTO ASFÁLTICO APLICADO SOBRE VIAS DE PARALELEPÍPEDO, SEM REAPROVEITAMENTO.	m2	1234,82
DEMOLIÇÃO DE VIAS DE PARALELEPÍPEDO DE FORMA MECÂNICA, SEM REAPROVEITAMENTO.	m2	1234,82

R00	fev-26			EMITIDO	
REV	DATA			DESCRIÇÃO	

Secretaria de Projetos Estratégicos



GOVERNO DO ESTADO DE PERNAMBUCO
SECRETARIA DE PROJETOS ESTRATÉGICOS DO ESTADO DE PERNAMBUCO

OBJETO: **PROJETO DE REFORMA DO AMBULATÓRIO DO HOSPITAL OSWALDO CRUZ - HUOC**

SECRETARIA DEMANDANTE: SECTI - SECRETARIA DE CIÊNCIA, TEC. E INFORMAÇÃO EXECUTOR / CONTRATADA: A SER DEFINIDO APÓS A LICITAÇÃO

LOCALIZAÇÃO: RUA ARNÓBIO MARQUES, 310, SANTO AMARO, RECIFE, PE

PROPRIETÁRIO / CONTRATANTE: RESPONSÁVEL SEPE:

SEPE - SECRETARIA DE PROJETOS ESTRATÉGICOS NOME: IRMA CAETANO DE HOLANDA LINS
CNPJ: 21.825.676/0001-94 CAU-PE: A46249-7


PROJETISTA:

DANIEL SILVA BARBOSA
CREA-PE: 182272375

DISCIPLINA: PROJETO DE PAVIMENTAÇÃO ETAPA: BÁSICO

CONTEÚDO: PLANTA - DEMOLIÇÃO PRANCHA: 01/02 R00

ESCALA: 1:250 DATA: fev-26 CODIFICAÇÃO: GOVPE-UPE-REC-HUOC_E1-PAV-IMPL-B-000

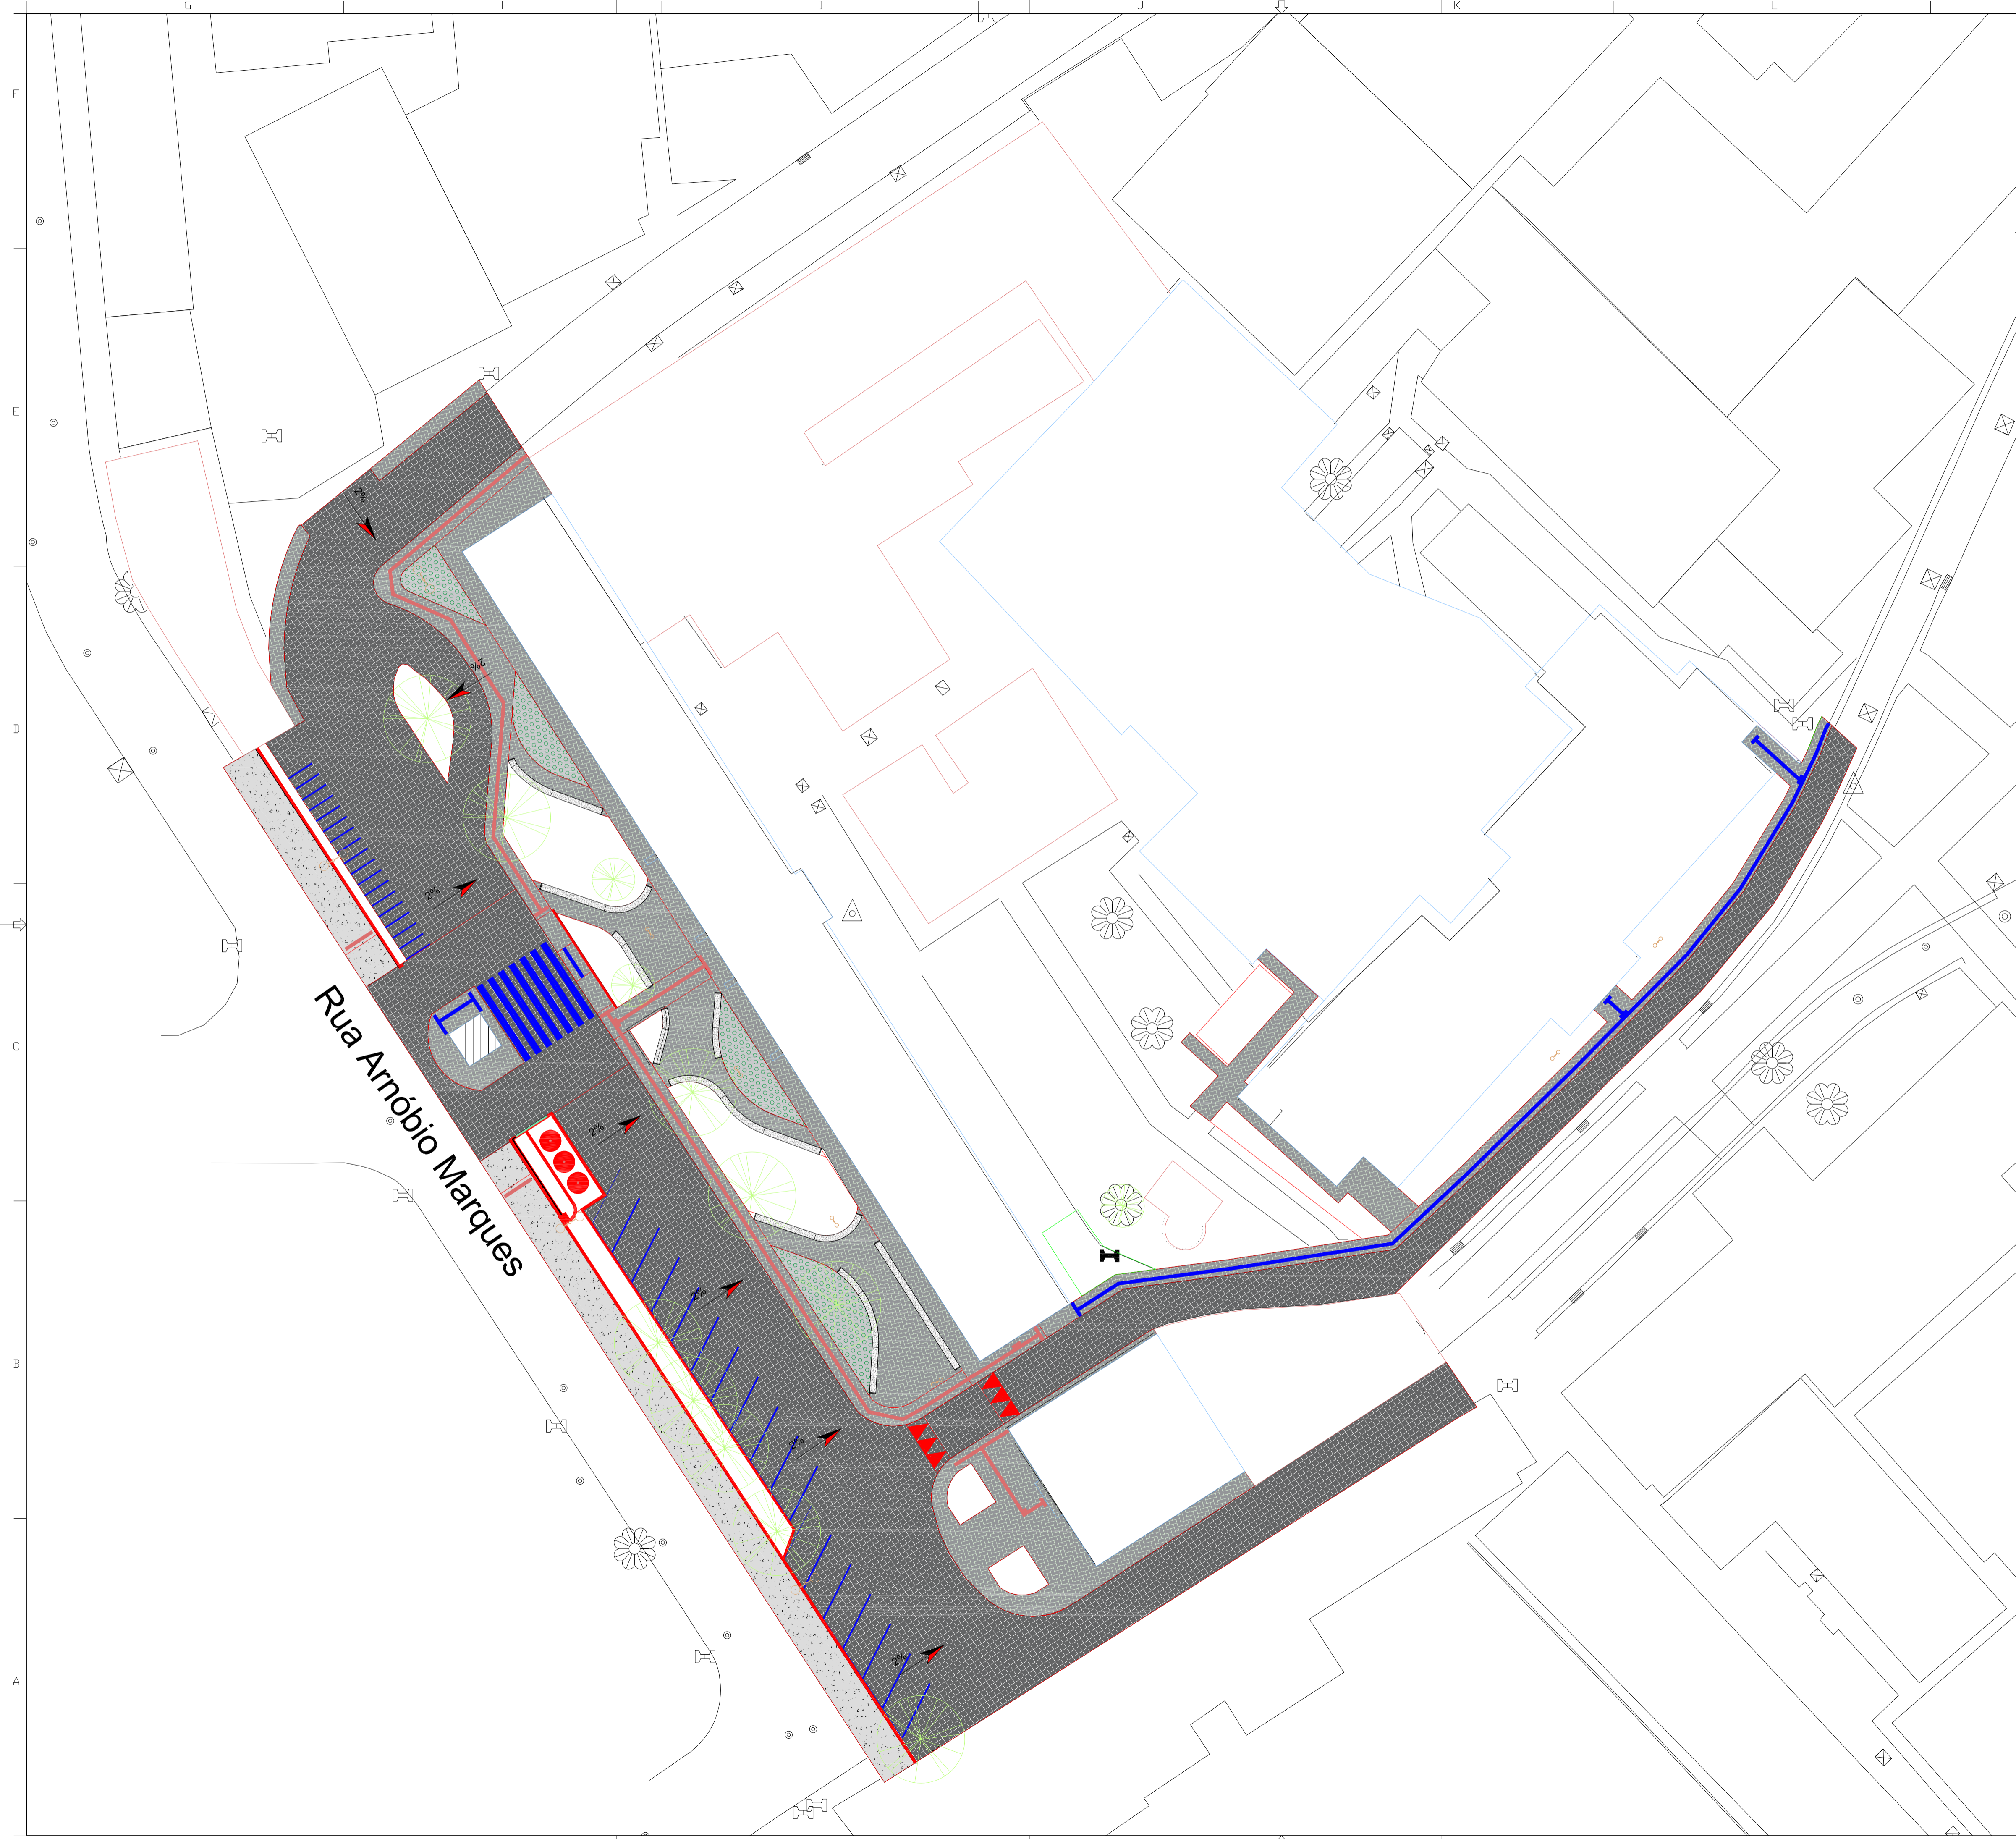

LEGENDA

- INTERTRAVADO CINZA CLARO ESP 10cm *
- INTERTRAVADO CINZA ESP 6cm *
- PISO DE CONCRETO
- COBOGRAMA 6cm

* OBSERVAR PAGINAÇÃO INDICADA NO PROJETO DE ARQUITETURA

ESTRUTURA DO PAVIMENTO

- VIAS DE CIRCULAÇÃO DE VEÍCULOS**
 - INTERTRAVADO 10cm
 - COLCHÃO DE AREIA 5cm
 - BASE DE SOLO-BRITA 30cm
 - SUBLEITO REGULARIZADO
- VIAS DE CIRCULAÇÃO DE PEDESTRES**
 - INTERTRAVADO 6cm
 - COLCHÃO DE AREIA 5cm
 - BASE DE SOLO-BRITA 20cm
 - SUBLEITO REGULARIZADO
- PASSEIO EXTERNO EM CONCRETO SIMPLES**
 - CONCRETO SIMPLES, TRAÇO 1:3,5 (Fck=12MPa), PREPARO MECÂNICO, E=6cm
 - BASE DE SOLO-BRITA (30% SOLO - 70% BRITA), E=5cm
 - SUBLEITO REGULARIZADO

QUADRO DE QUANTIDADES - PAVIMENTAÇÃO

DESCRIÇÃO DA COMPOSIÇÃO	UNIT.	QUANT.
REGULARIZAÇÃO E COMPACTAÇÃO MANUAL DE SUBLEITO DE SOLO PREDOMINANTEMENTE ARGILOSO, PARA OBRAS DE RECONSTRUÇÃO DE PAVIMENTOS	m2	1985,95
REGULARIZAÇÃO E COMPACTAÇÃO MECÂNICA DE SUBLEITO DE SOLO PREDOMINANTEMENTE ARGILOSO, PARA OBRAS DE RECONSTRUÇÃO DE PAVIMENTOS	m2	829,24
EXECUÇÃO DE PAVIMENTO EM PISO INTERTRAVADO, COM BLOCO RETANGULAR COR NATURAL DE 20 X 10 CM, ESPESSURA 6 CM	m2	829,24
EXECUÇÃO DE PAVIMENTO EM PISO INTERTRAVADO, COM BLOCO RETANGULAR DE 20 X 10 CM, ESPESSURA 10 CM	m2	1669,03
EXECUÇÃO DE PAVIMENTO EM CONCRETO SIMPLES, ESPESSURA 8 CM	m2	223,87
EXECUÇÃO DE PAVIMENTO EM COBOGRAMA, ESPESSURA 6 CM	m2	93,05

R00	fev-26	EMITIDO
REV	DATA	DESCRIÇÃO

Secretaria de Projetos Estratégicos

GOVERNO DO ESTADO DE PERNAMBUCO
SECRETARIA DE PROJETOS ESTRATÉGICOS DO ESTADO DE PERNAMBUCO

OBJETO: PROJETO DE REFORMA DO AMBULATÓRIO DO HOSPITAL OSWALDO CRUZ - HUOC

SECRETARIA DEMANDANTE: SECTI - SECRETARIA DE CIÊNCIA, TEC. E INFORMAÇÃO EXECUTOR / CONTRATADA: A SER DEFINIDO APÓS A LICITAÇÃO

LOCALIZAÇÃO: RUA ARNÓBIO MARQUES, 310, SANTO AMARO, RECIFE, PE

PROPRIETÁRIO / CONTRATANTE: RESPONSÁVEL SEPE:

SEPE - SECRETARIA DE PROJETOS ESTRATÉGICOS NOME: IRMA CAETANO DE HOLANDA LINS
CNPJ: 21.825.676/0001-94 CAU-PE: A46249-7

PROJETISTA: DANIEL SILVA BARBOSA
CREA-PE: 1822723175

DISCIPLINA: PROJETO DE PAVIMENTAÇÃO ETAPA: BÁSICO

CONTEÚDO: PLANTA - IMPLANTAÇÃO PRANCHA:

ESCALA: 1:250 DATA: fev-26 CODIFICAÇÃO: GOVPE-UPE-REC-HUOC_E1-PAV-IMPL-B-000 **02/02 R00**