

1 PLANTA DE LOCAÇÃO - TRECHO 4
1 : 100


LEGENDAS EQUIPAMENTOS NOVOS

- 01 PAINEL
- 02 GUARITA
- 03 BILHETERIA/LOJA
- 04 PARQUE INFANTIL
- 05 QUIOSQUE I
- 06 BANHEIRO (NOVO)
- 07 ARVORISMO
- 08 QUIOSQUE II
- 09 DECK COM REDÁRIOS
- 10 QUIOSQUE III
- 11 ACADEMIA DA CIDADE


LEGENDAS EQUIPAMENTOS EXISTENTES

- 12 JARDIM SENSORIAL
- 13 SEMEITEIRA
- 14 PALCO/ARQUIBANCADA
- 15 GUARITA (SAÍDA)
- 16 BILHETERIA EXISTENTE + MURO
- 17 GUARITA EXISTENTE
- 18 ADMINISTRAÇÃO
- 19 MUSEU
- 20 BANHEIRO
- 21 PRAÇA CHAFARIZ
- 22 PARQUE INFANTIL
- 23 RESTAURANTE
- 24 SEMEITEIRA
- 25 CAPELA
- 26 MELPONÁRIO
- 27 ARQUIBANCADA

2 PLANTA CHAVE
1 : 2000

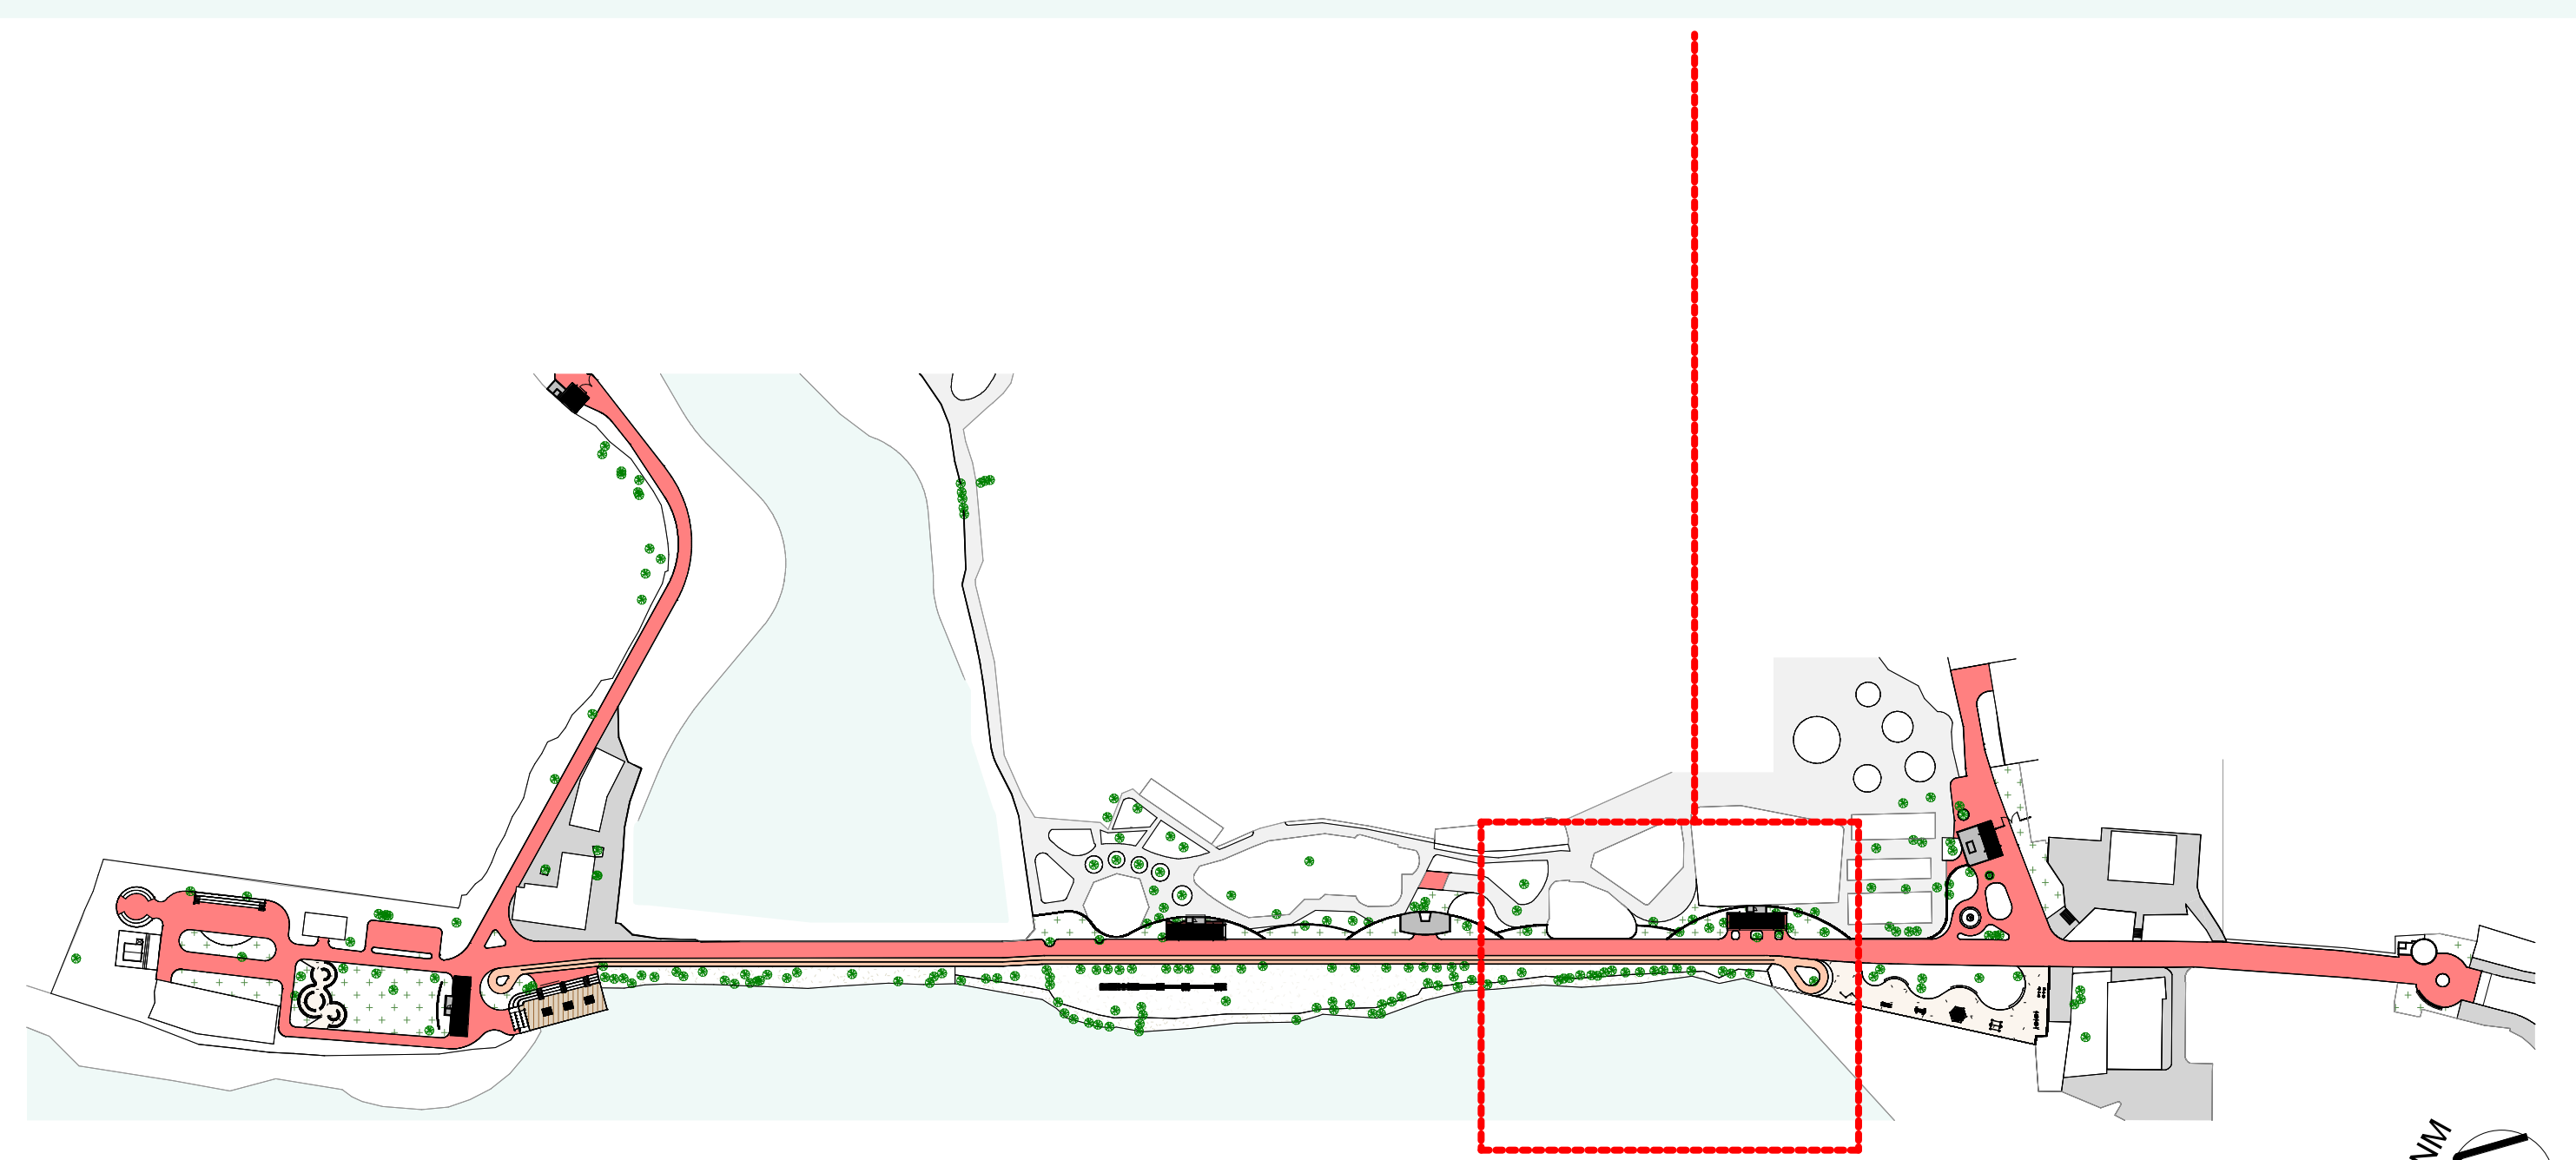

REV	DATA	DESCRIÇÃO
<p>GOVERNO DO ESTADO DE PERNAMBUCO SECRETARIA DE PROJETOS ESTRATÉGICOS DO ESTADO DE PERNAMBUCO</p>		
OBJETO: PROJETO PARQUE LINEAR DOIS IRMÃOS		
CONTRATANTE: SEMAS	CONTRATADA: SEPE	
LOCALIZAÇÃO: Praça Farias Neves, s/n - Dois Irmãos, Recife - PE, 52131-011	PROPRIETÁRIO: RESPONSÁVEL TÉCNICO:	
SEMAS - SEC. DO MEIO AMB. E SUSTENTABILIDADE CNPJ: 13.4.71612/0001-04	NOME: ANA PAULA CASCÃO CAU-PE: A76866-9	
PROJETISTAS:		
IVISON GUEDES L. II CAU: 439863	WOTTO NEUENSCHWANDER JR. CAU: 439881	EMPRESA: ETAPA: PRANCHA:
IMPLANTACÃO - TRECHO 4		05/12
ESCALA: Como indicado	DATA: NOME DO ARQUIVO: RVT	

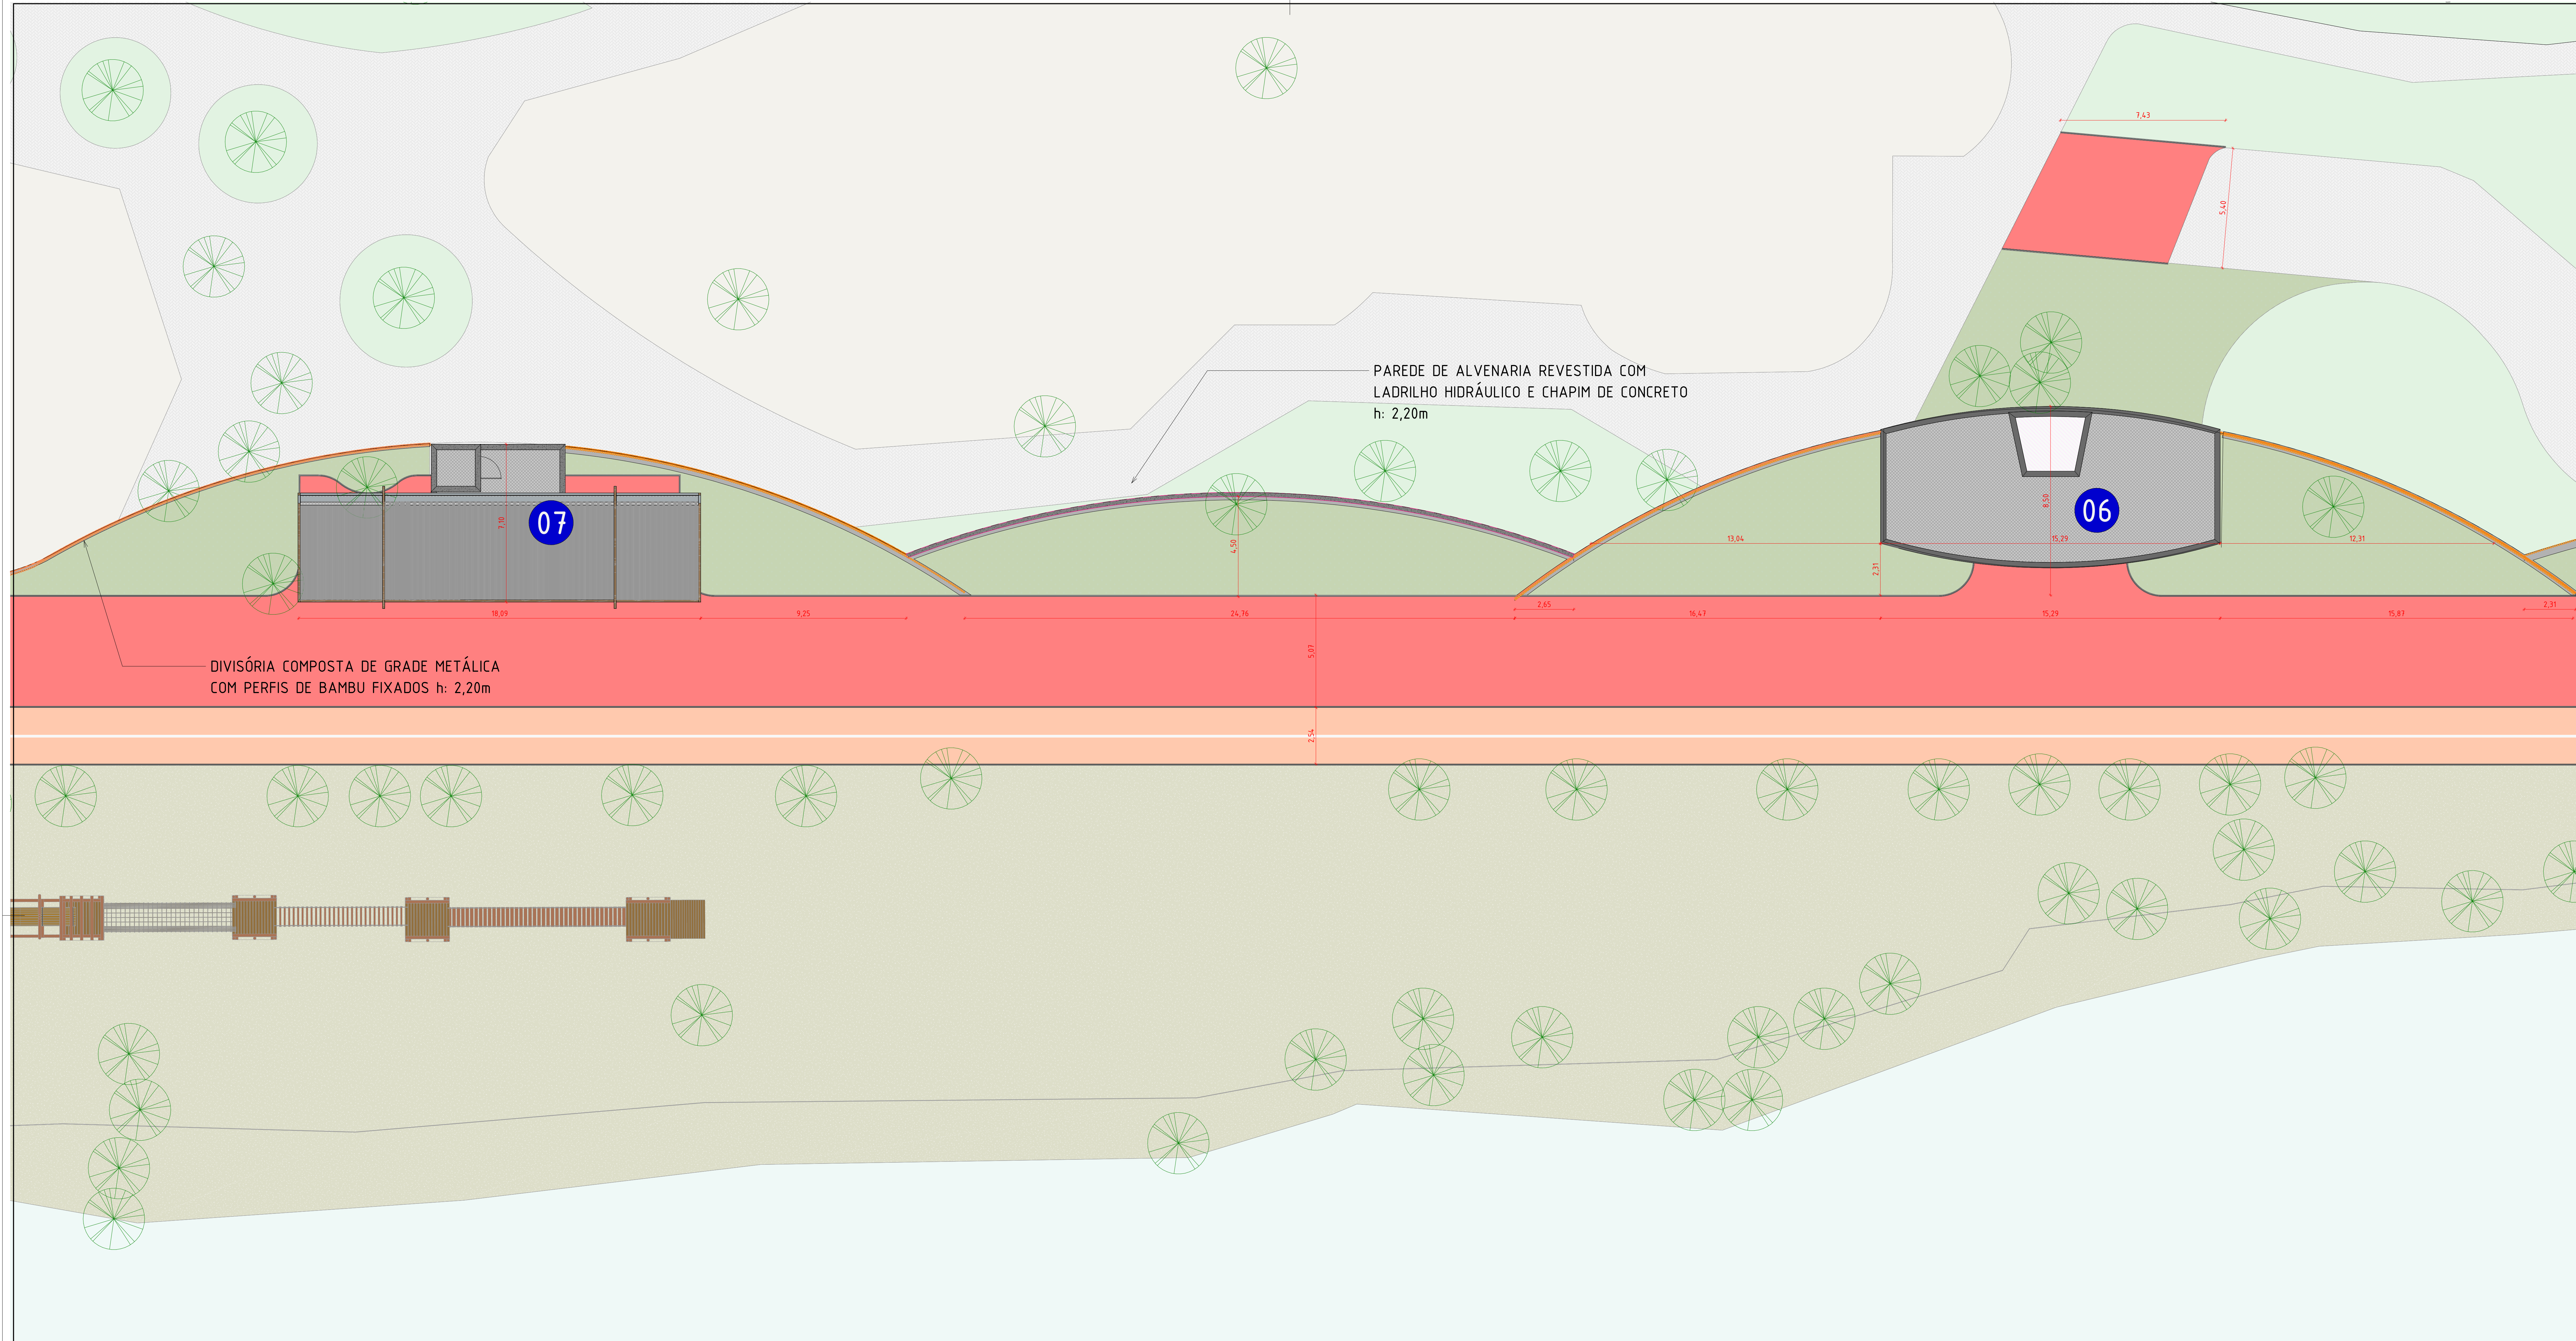


1 PLANTA DE LOCAÇÃO - TRECHO 5
1 : 100

LEGENDAS EQUIPAMENTOS NOVOS

- 01 PAINEL
- 02 GUARITA
- 03 BILHETERIA/LOJA
- 04 PARQUE INFANTIL
- 05 QUIOSQUE I
- 06 BANHEIRO (NOVO)
- 07 ARVORISMO
- 08 QUIOSQUE II
- 09 DECK COM REDÂRIOS
- 10 QUIOSQUE III
- 11 ACADEMIA DA CIDADE


LEGENDAS EQUIPAMENTOS EXISTENTES

- 12 JARDIM SENSORIAL
- 13 SEMEITEIRA
- 14 PALCO/ARQUIBANCADA
- 15 GUARITA (SAÍDA)
- 16 BILHETERIA EXISTENTE + MURO
- 17 GUARITA EXISTENTE
- 18 ADMINISTRAÇÃO
- 19 MUSEU
- 20 BANHEIRO
- 21 PRAÇA CHAFARIZ
- 22 PARQUE INFANTIL
- 23 RESTAURANTE
- 24 SEMEITEIRA
- 25 CAPELA
- 26 MELPONÁRIO
- 27 ARQUIBANCADA

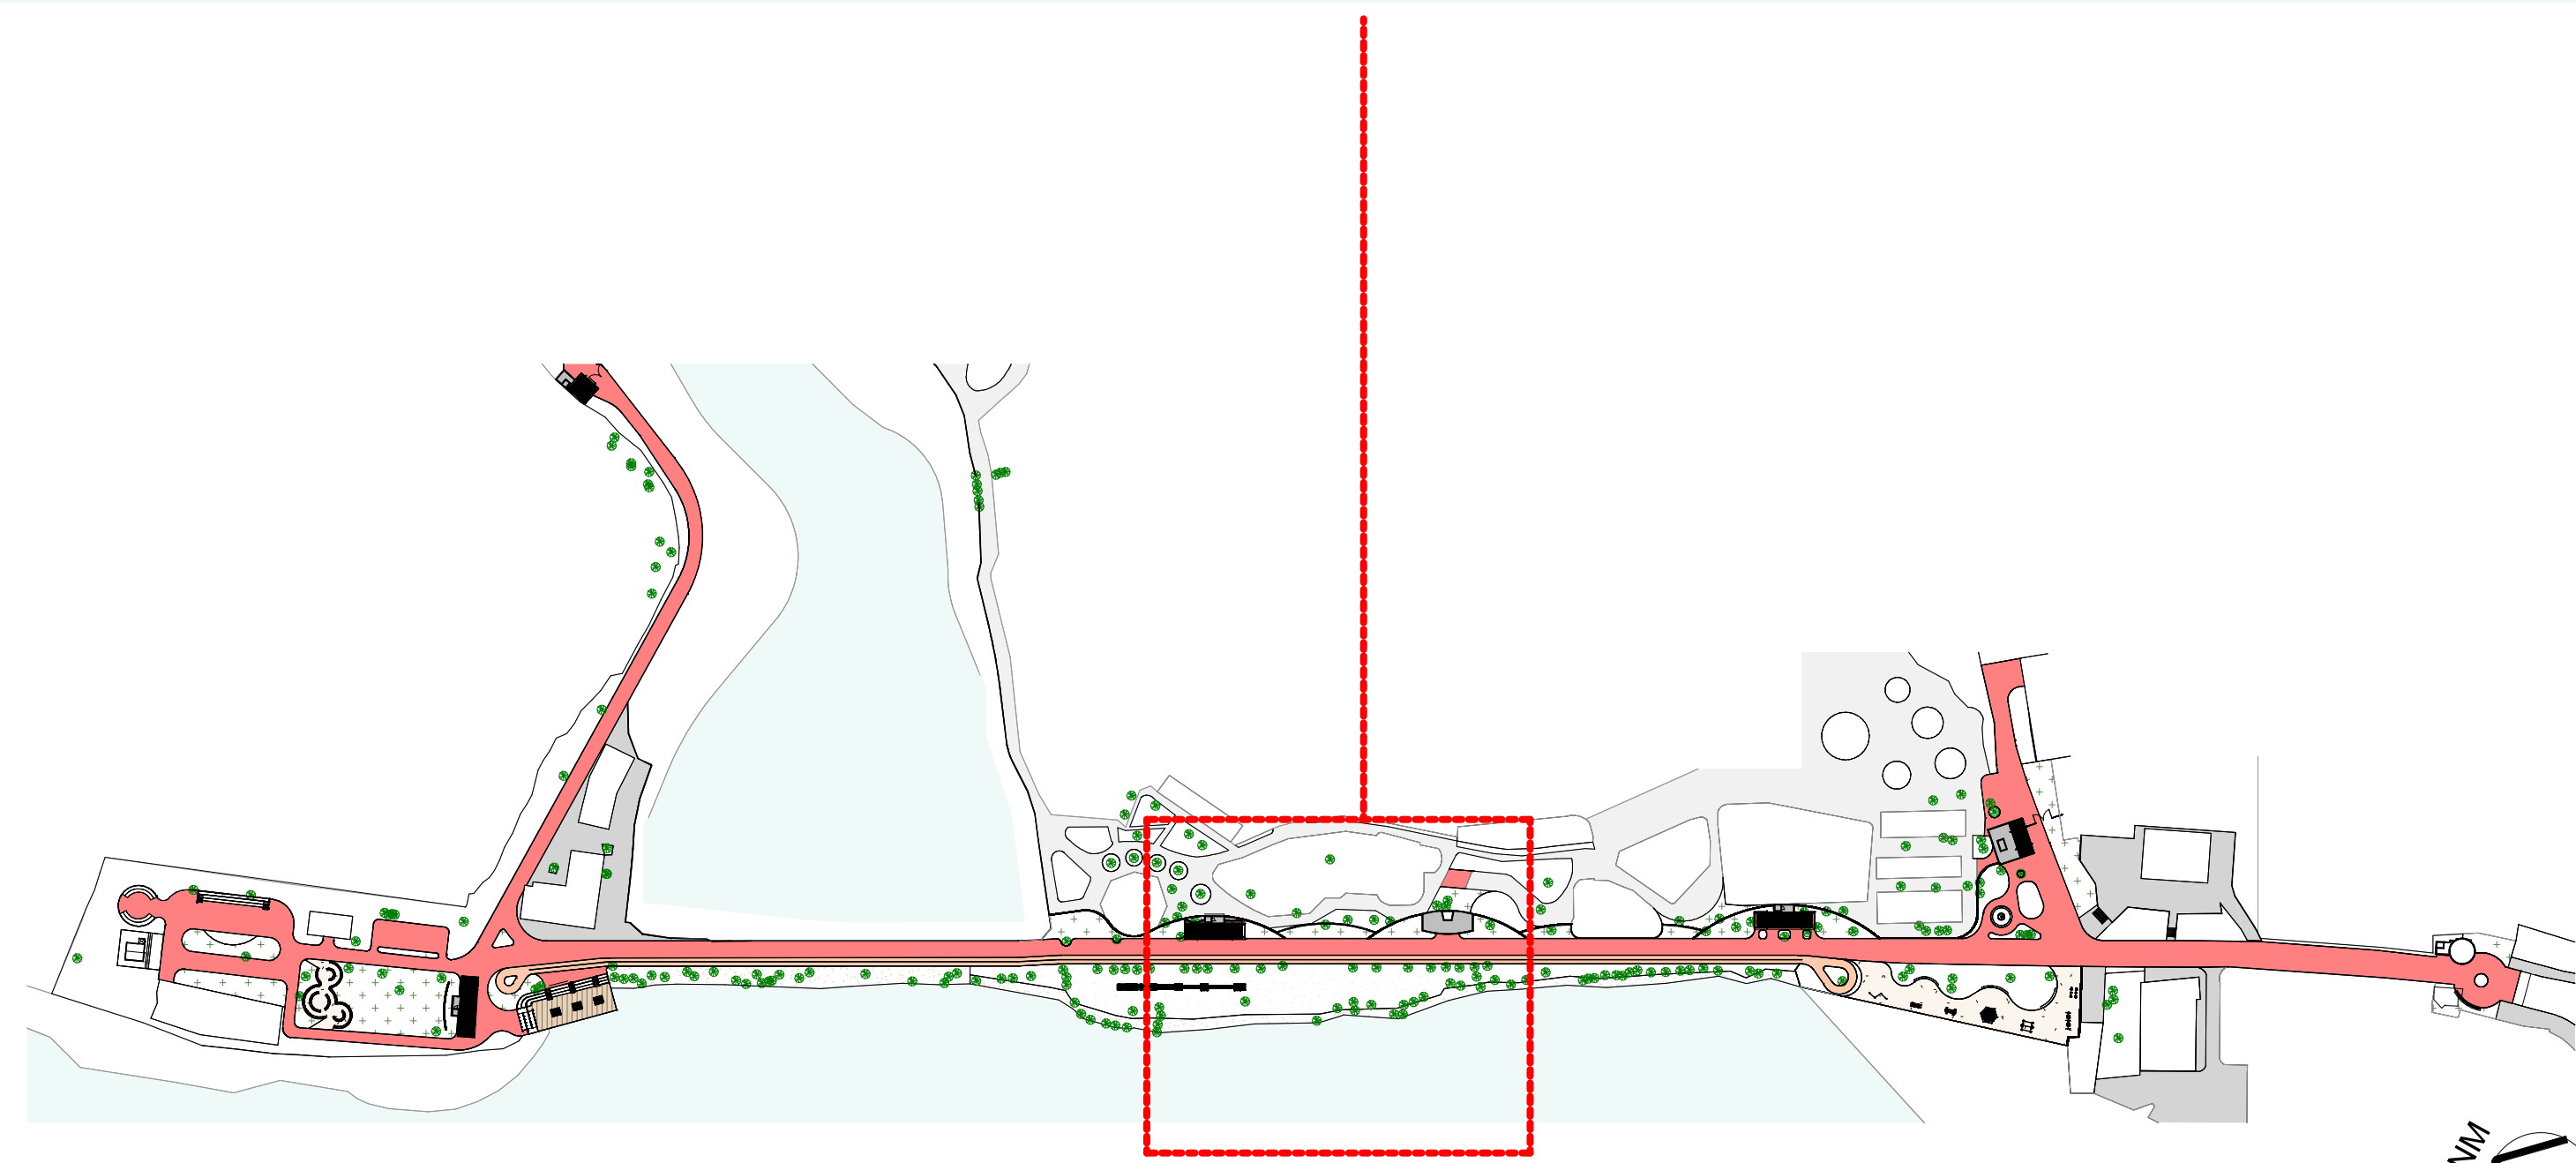

2 PLANTA CHAVE
1 : 2000

REV	DATA	DESCRIÇÃO
<p>GOVERNO DO ESTADO DE PERNAMBUCO SECRETARIA DE PROJETOS ESTRATÉGICOS DO ESTADO DE PERNAMBUCO</p>		
OBJETO: PROJETO PARQUE LINEAR DOIS IRMÃOS		
CONTRATANTE: SEMAS	CONTRATADA: SEPE	
LOCALIZAÇÃO: Praça Farias Neves, s/n - Dois Irmãos, Recife - PE, 52111-011	PROPRIETÁRIO: RESPONSÁVEL TÉCNICO:	
SEMAS - SEC. DO MEIO AMB. E SUSTENTABILIDADE CNPJ: 13.471.612/0001-04	NOME: ANA PAULA CASCAO CAU-PE: A76866-9	
PROJETISTAS:		
IVISON GUEDES L. II CAU: A39863	WOTTON NEUENSCHWANDER JR. CAU: A39881	
DISCIPLINA: ARQUITETURA	EMPRESA:	ETAPA:
CONTEÚDO: IMPLANTACÃO - TRECHO 5	PRONCHIA:	
ESCALA: Como Indicado	DATA:	CODIFICAÇÃO: NOME DO ARQUIVO: RVT

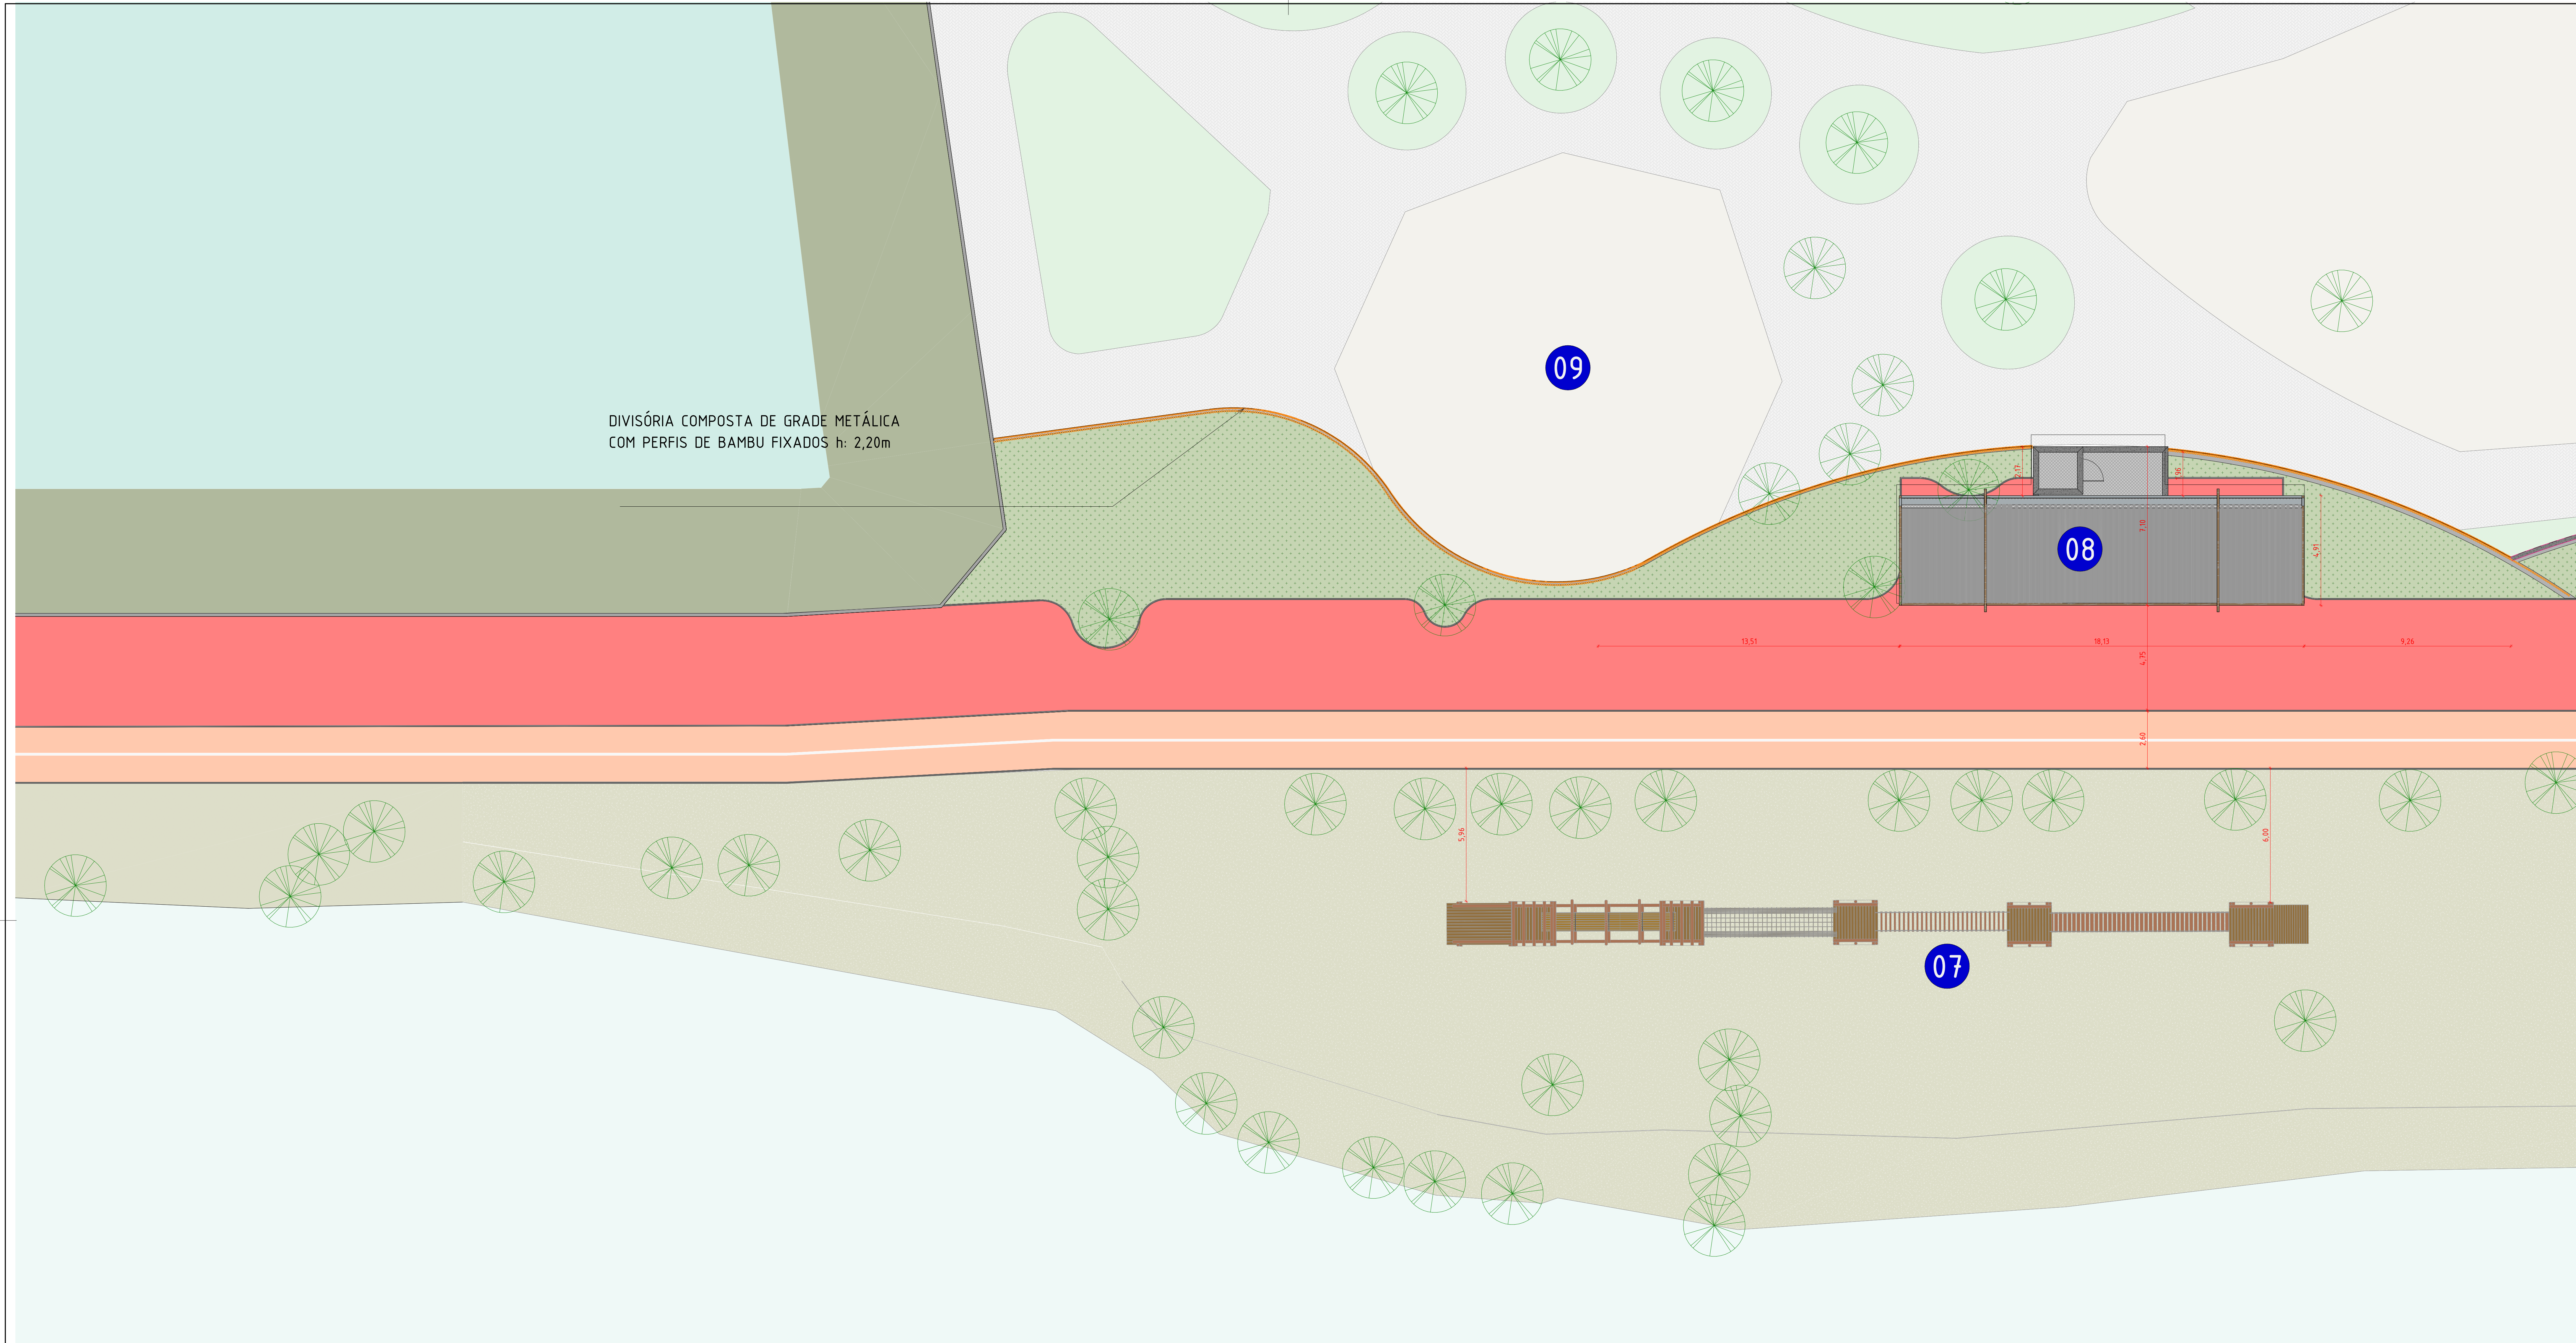


1 PLANTA DE LOCAÇÃO - TRECHO 5
1 : 100

LEGENDAS EQUIPAMENTOS NOVOS

- 01 PAINEL
- 02 GUARITA
- 03 BILHETERIA/LOJA
- 04 PARQUE INFANTIL
- 05 QUIOSQUE I
- 06 BANHEIRO (NOVO)
- 07 ARVORISMO
- 08 QUIOSQUE II
- 09 DECK COM REDÁRIOS
- 10 QUIOSQUE III
- 11 ACADEMIA DA CIDADE


LEGENDAS EQUIPAMENTOS EXISTENTES

- 12 JARDIM SENSORIAL
- 13 SEMEITEIRA
- 14 PALCO/ARQUIBANCADA
- 15 GUARITA (SAÍDA)
- 16 BILHETERIA EXISTENTE + MURO
- 17 GUARITA EXISTENTE
- 18 ADMINISTRAÇÃO
- 19 MUSEU
- 20 BANHEIRO
- 21 PRAÇA CHAFARIZ
- 22 PARQUE INFANTIL
- 23 RESTAURANTE
- 24 SEMEITEIRA
- 25 CAPELA
- 26 MELPONÁRIO
- 27 ARQUIBANCADA

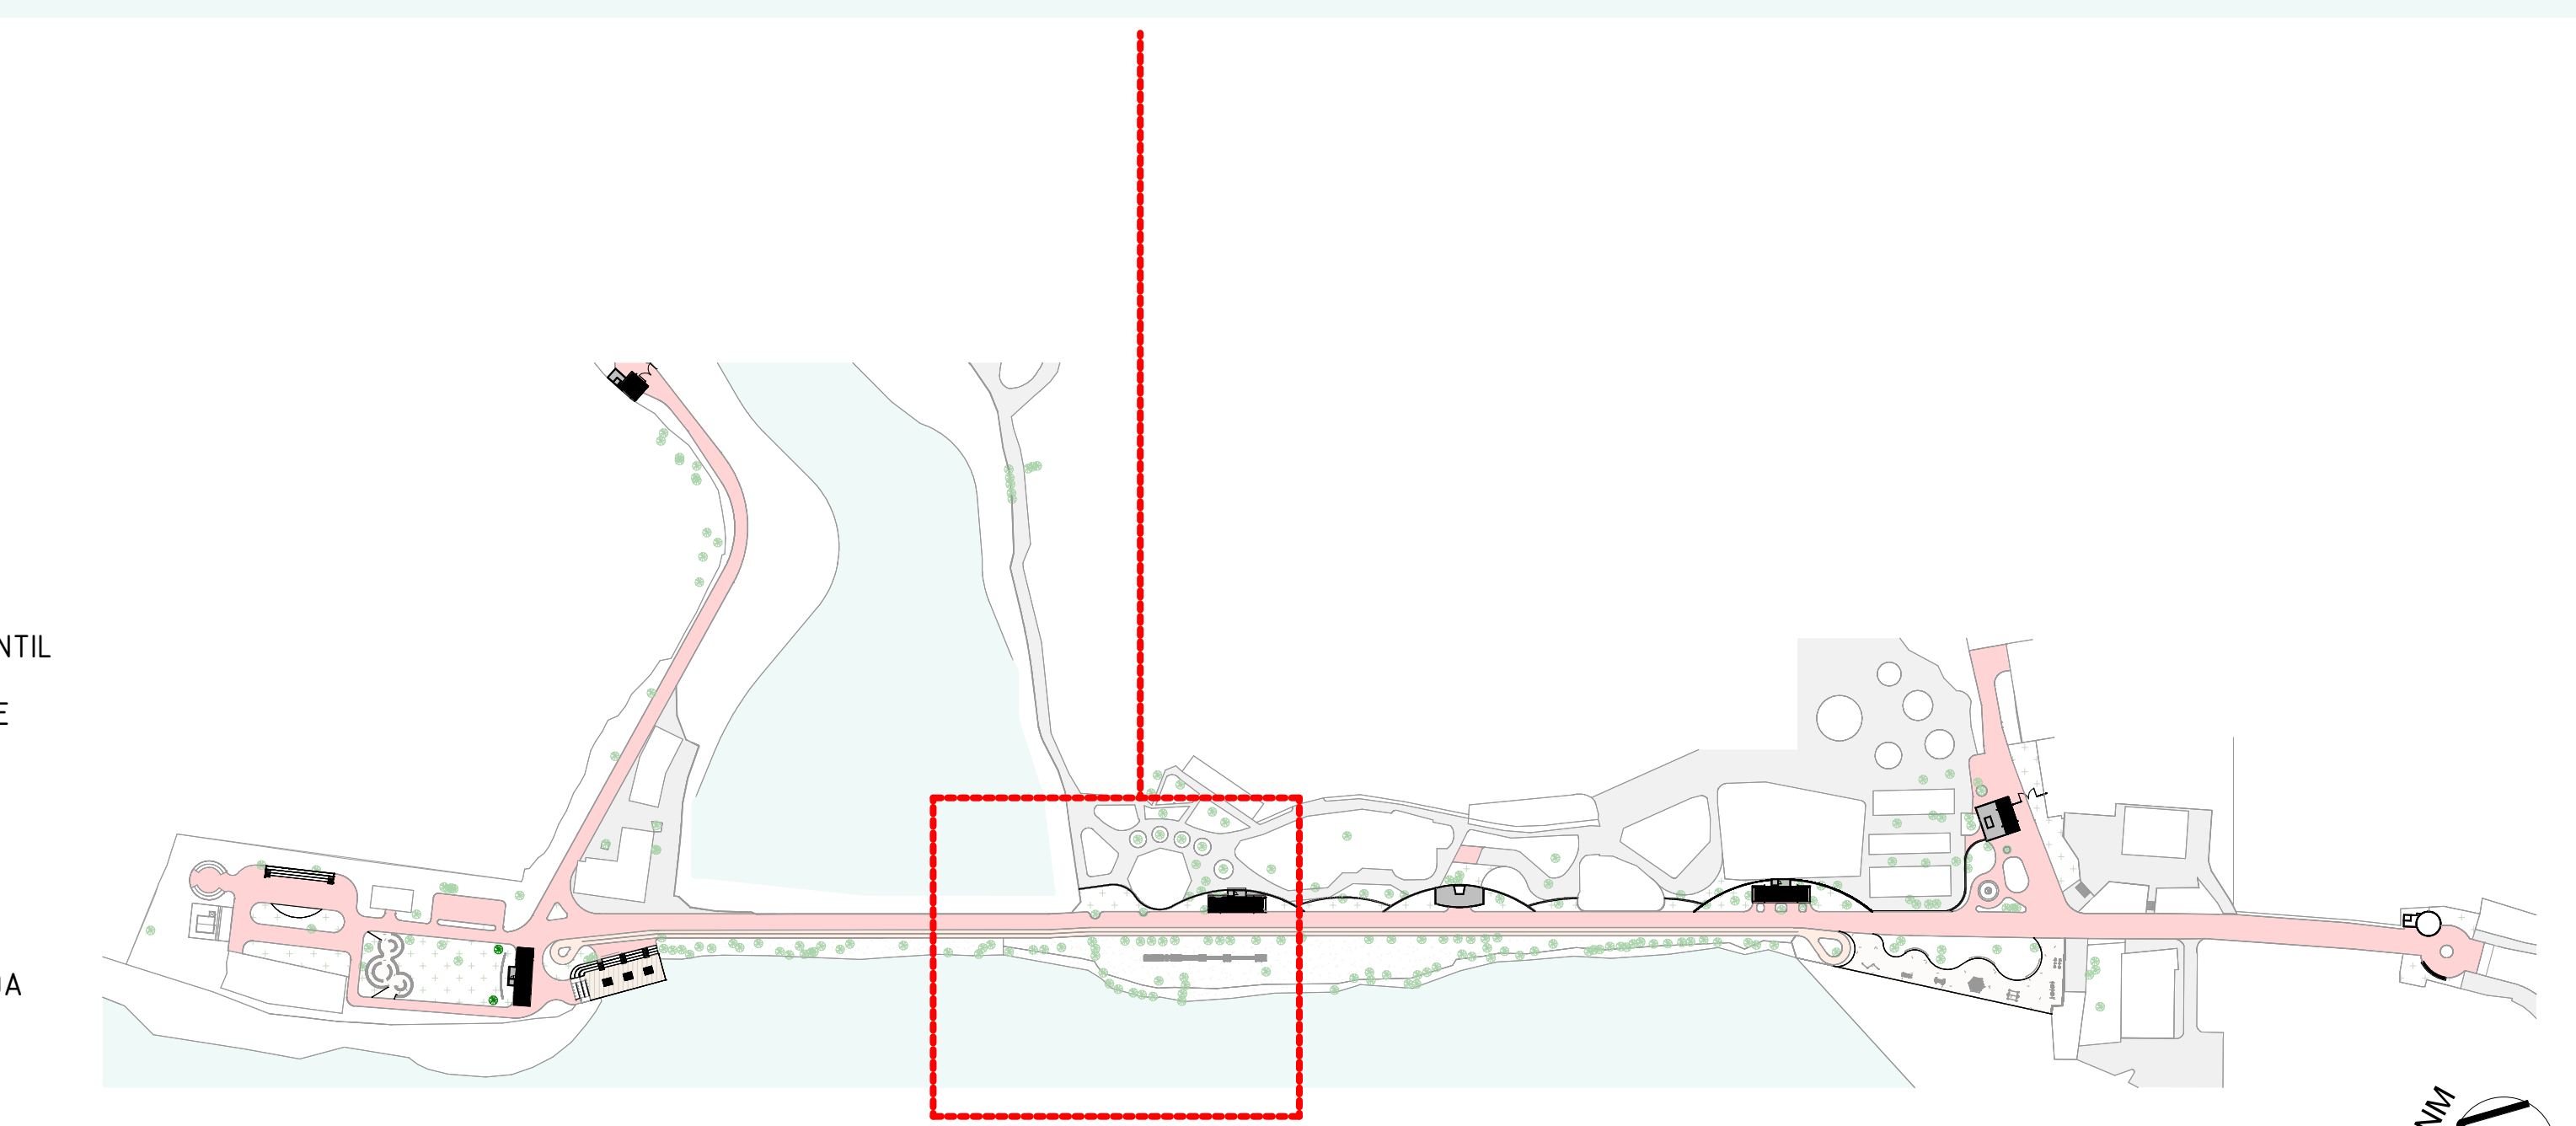

2 PLANTA CHAVE
1 : 2000

REV	DATA	DESCRIÇÃO
<p>GOVERNO DO ESTADO DE PERNAMBUCO SECRETARIA DE PROJETOS ESTRATÉGICOS DO ESTADO DE PERNAMBUCO</p>		
OBJETO: PROJETO PARQUE LINEAR DOIS IRMÃOS		
CONTRATANTE: SEMAS	CONTRATADA: SEPE	
LOCALIZAÇÃO: Praça Farias Neves, s/n - Dois Irmãos, Recife - PE, 52131-011		
PROPRIETÁRIO:	RESPONSÁVEL TÉCNICO:	
SEMAS - SEC. DO MEIO AMB. E SUSTENTABILIDADE CNPJ: 13.471.612/0001-04	NOME: ANA PAULA CASCAO CAU-PE: A76866-9	
PROJETISTAS:		
IVISON GUEDES L. II CAU: A33963	WOTTON NEUENSCHWANDER JR. CAU: A39981	
BIBLIOTECA: ARQUITETURA	EMPRESA:	ETAPA:
CONTEÚDO: IMPLANTACÃO - TRECHO 6	FRANCA:	
ESCALA: Como Indicado	DATA: NOME DO ARQUIVO: RVT	

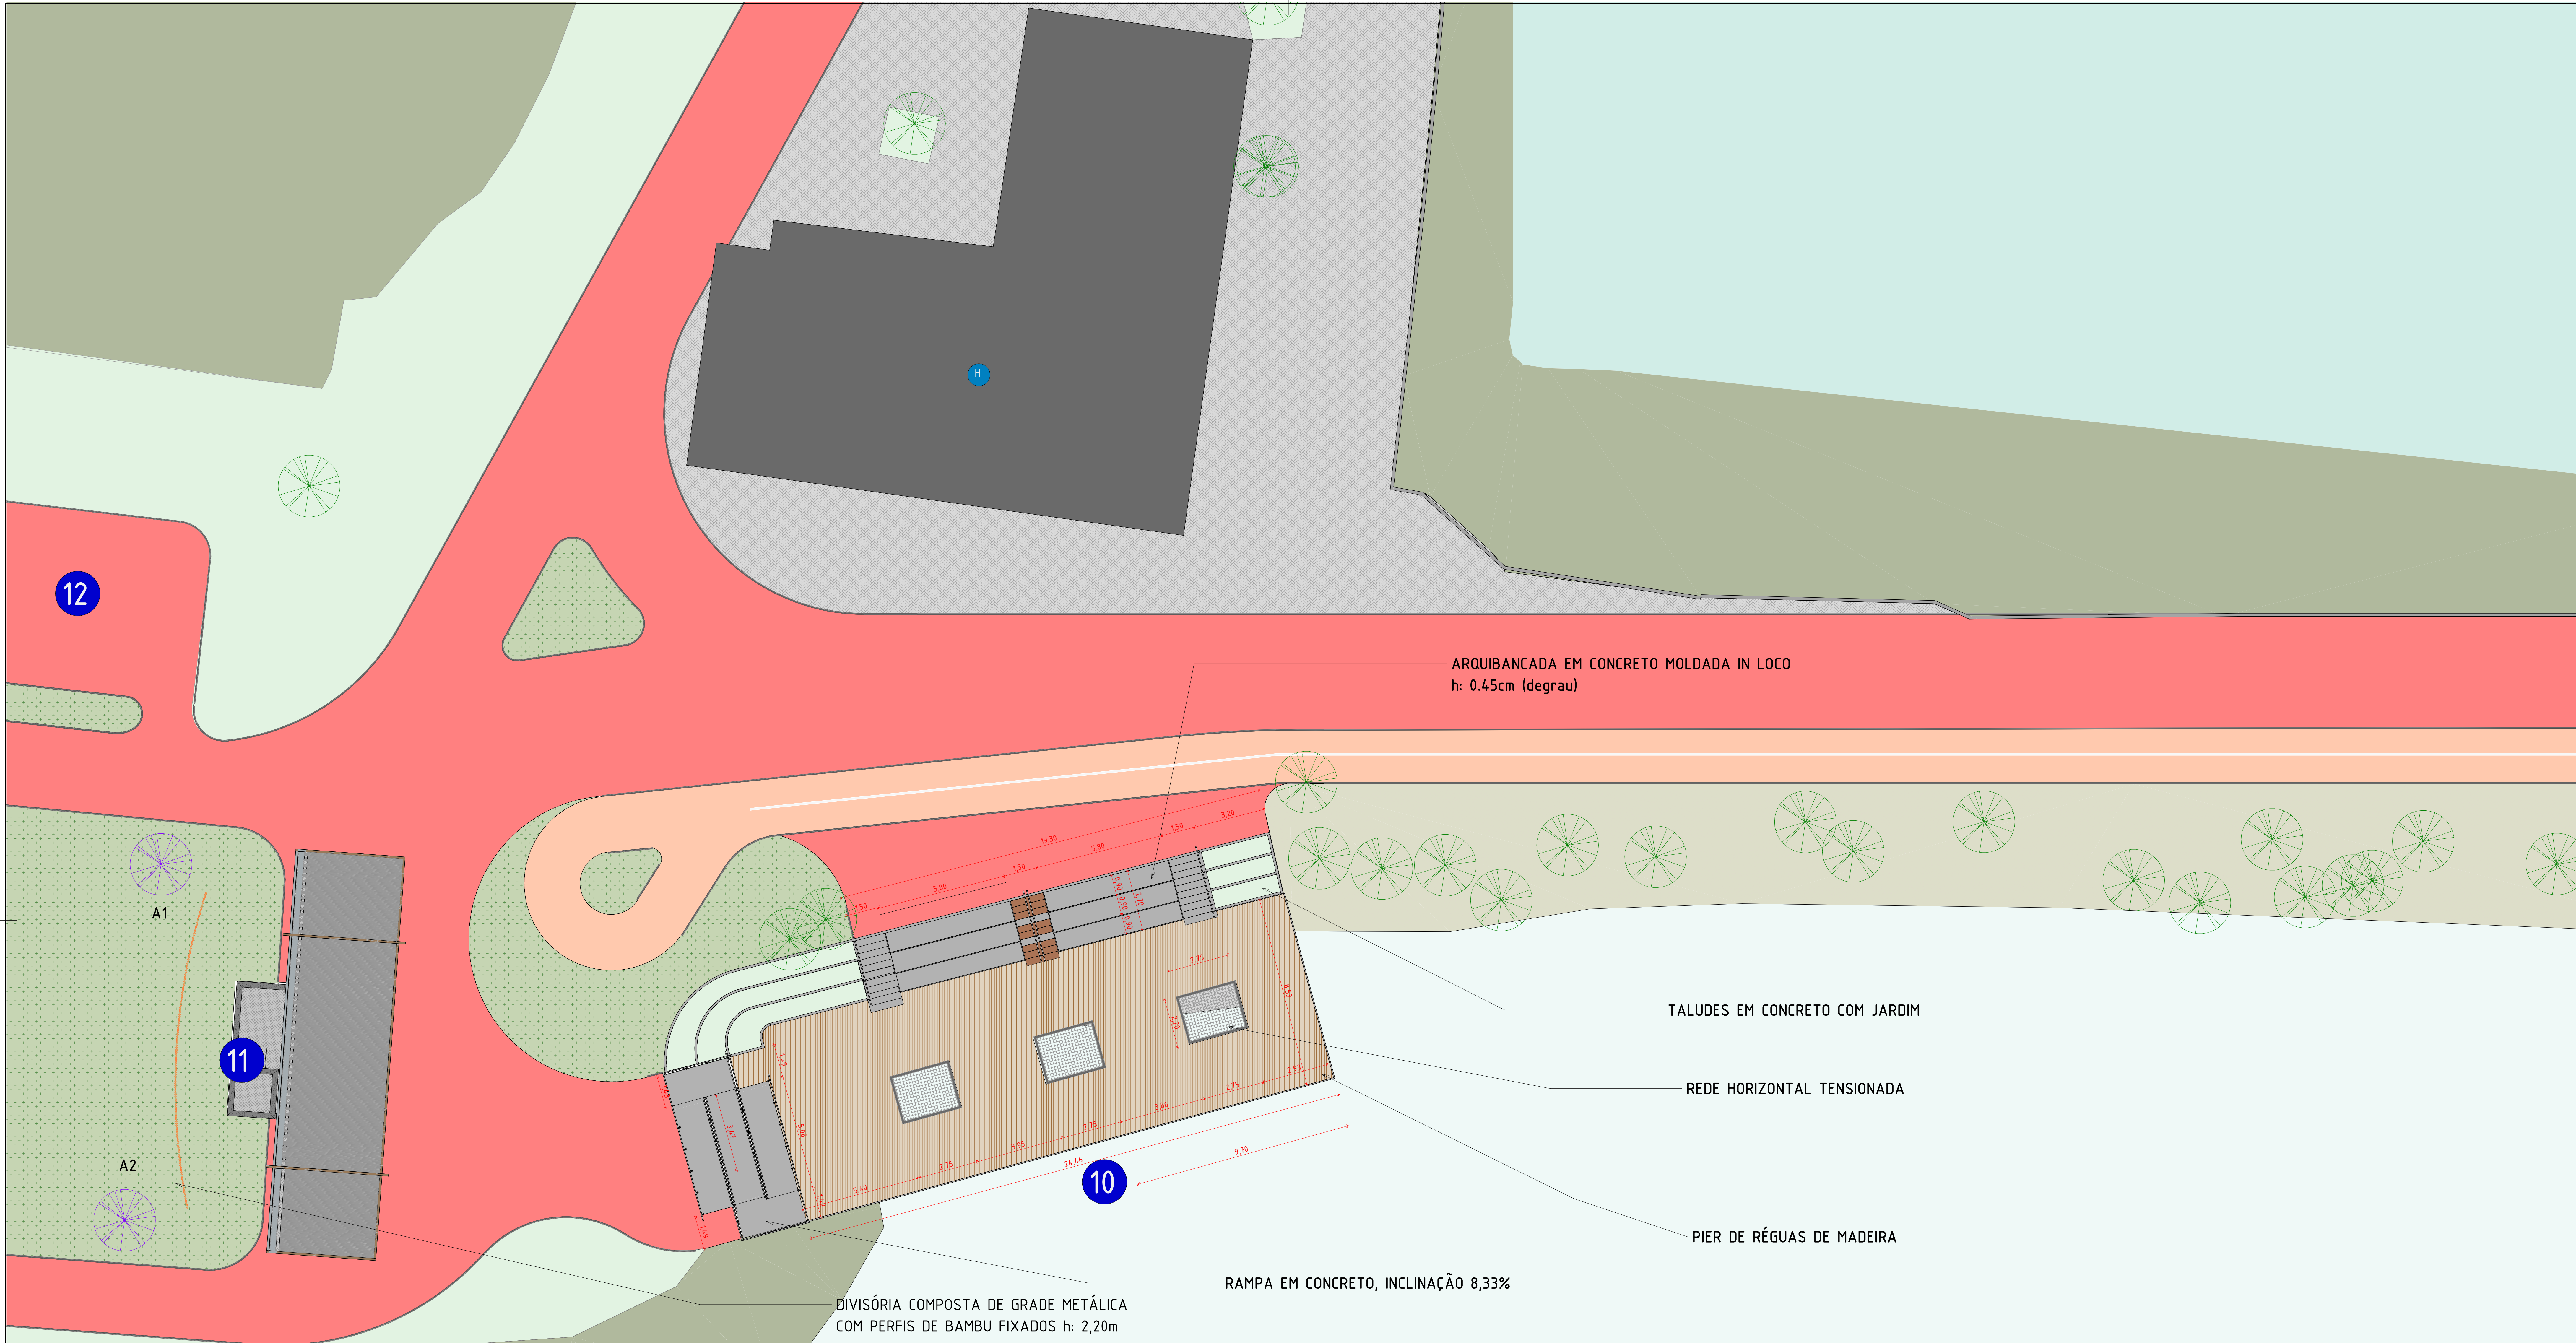


1 PLANTA DE LOCAÇÃO - TRECHO 7
1:100

LEGENDAS EQUIPAMENTOS NOVOS

- 01 PAINEL
- 02 GUARITA
- 03 BILHETERIA/LOJA
- 04 PARQUE INFANTIL
- 05 QUIOSQUE I
- 06 BANHEIRO (NOVO)
- 07 ARVORISMO
- 08 QUIOSQUE II
- 09 DECK COM REDÁRIOS
- 10 QUIOSQUE III
- 11 ACADEMIA DA CIDADE
- 12 JARDIM SENSORIAL
- 13 SEMEITEIRA
- 14 PALCO/ARQUIBANCADA
- 15 GUARITA (SAÍDA)

LEGENDAS EQUIPAMENTOS EXISTENTES

- 01 BILHETERIA EXISTENTE + MURO
- 02 GUARITA EXISTENTE
- 03 ADMINISTRAÇÃO
- 04 MUSEU
- 05 BANHEIRO
- 06 PRAÇA CHAFARIZ
- 07 PARQUE INFANTIL
- 08 RESTAURANTE
- 09 SEMEITEIRA
- 10 CAPELA
- 11 MELPONÁRIO
- 12 ARQUIBANCADA

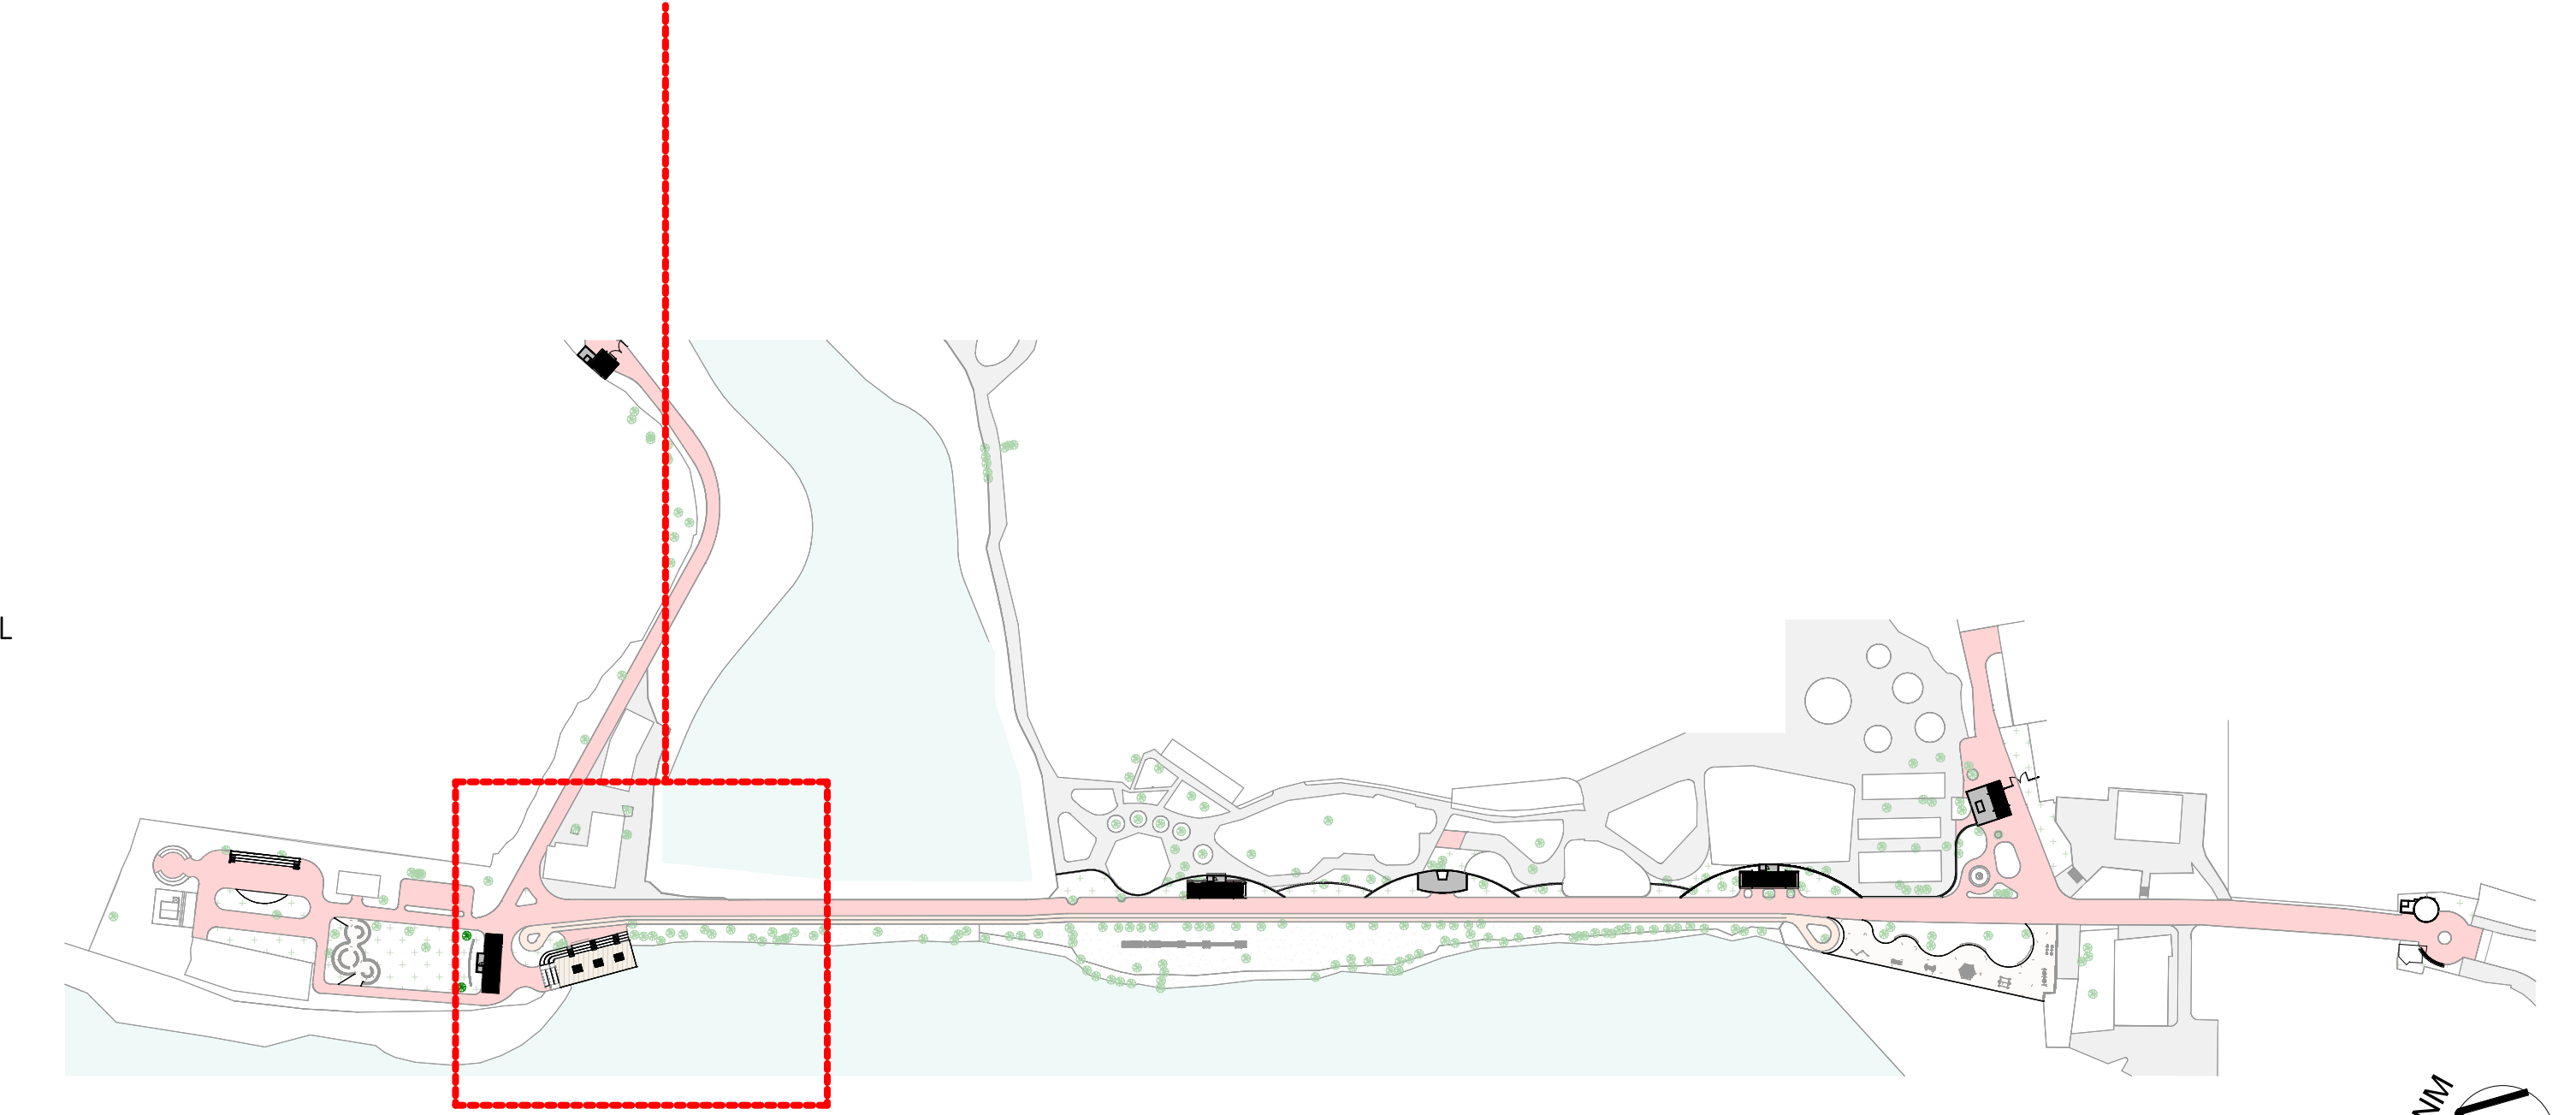

2 PLANTA CHAVE
1:2000

REV	DATA	DESCRIÇÃO
GOVERNO DO ESTADO DE PERNAMBUCO SECRETARIA DE PROJETOS ESTRATÉGICOS DO ESTADO DE PERNAMBUCO		
OBJETO: PROJETO PARQUE LINEAR DOIS IRMÃOS		
CONTRATANTE: SEMAS	CONTRATADA: SEPE	
LOCALIZAÇÃO: Praça Farias Neves, s/n - Dois Irmãos, Recife - PE, 52111-011	PROPRIETÁRIO: RESPONSÁVEL TÉCNICO:	
SEMÁS - SEC. DO MEIO AMBI. E SUSTENTABILIDADE CNPJ: 13.471.612/0001-04	NOME: ANA PAULA CASCAO CAU-PE: A7686-9	
PROJETISTAS:		
IVISON GUEDES L. II CAU: 439863	WOTTO NEUENSCHWANDER JR. CAU: 439881	EMPRESA: ETAPA: PRANCHAS:
ARQUITETURA		
CONTEÚDO: IMPLANTACÃO - TRECHO 7		
ESCALA: Como Indicado	DATA: NOME DO ARQUIVO: RVT	