

- Legenda:
- Meio Fio tipo -Jardim
 - Meio Fio tipo -Pavimento
 - Meio Fio tipo -Rebaixado
 - Poço de Visita com Tapa de Ferro Fundido
 - Poço de Visita com Tapa Grelha de Ferro Fundido
 - Tubo PEAD

Nota:

01. O sistema foi projetado conforme os critérios de dimensionamento e escoamento superficial da NBR 12266/1992 (Projeto de Drenagem Urbana) e diretrizes de planejamento de pavimentos drenantes e não-drenantes conforme NBR 15953/2011 e DNIT 172/2016.3;
02. As tampas das caixas de inspeção para águas pluviais bem como a inspeção dos tanques de retardo e reuso, quando localizadas nas vias de veículos, deverão ser executadas em ferro fundido;
03. Considerar junto com meio-fio frontal a execução da sarjeta conforme especificação do DNIT;
04. Considerar recapamento do trecho de ligação.






TABELA DE MEIO-FIO-TABELA DE ESTRUTURAS - MACAHERA/RECIFE-PE


NOME	TIPO	MATERIAL	EXTENSÃO (m)
MEIO-FIO	PAVIMENTAÇÃO-RETO-IMPLANTAÇÃO (100X15X13X30 CM)	CONCRETO	22,89
MEIO-FIO	REBAIXADO - (100X15X13X20 CM)	CONCRETO	6,7
MEIO-FIO	PAVIMENTAÇÃO-RETO-EXTERNO (100X15X13X30 CM)	CONCRETO	35,76

ESCALA: 1/75

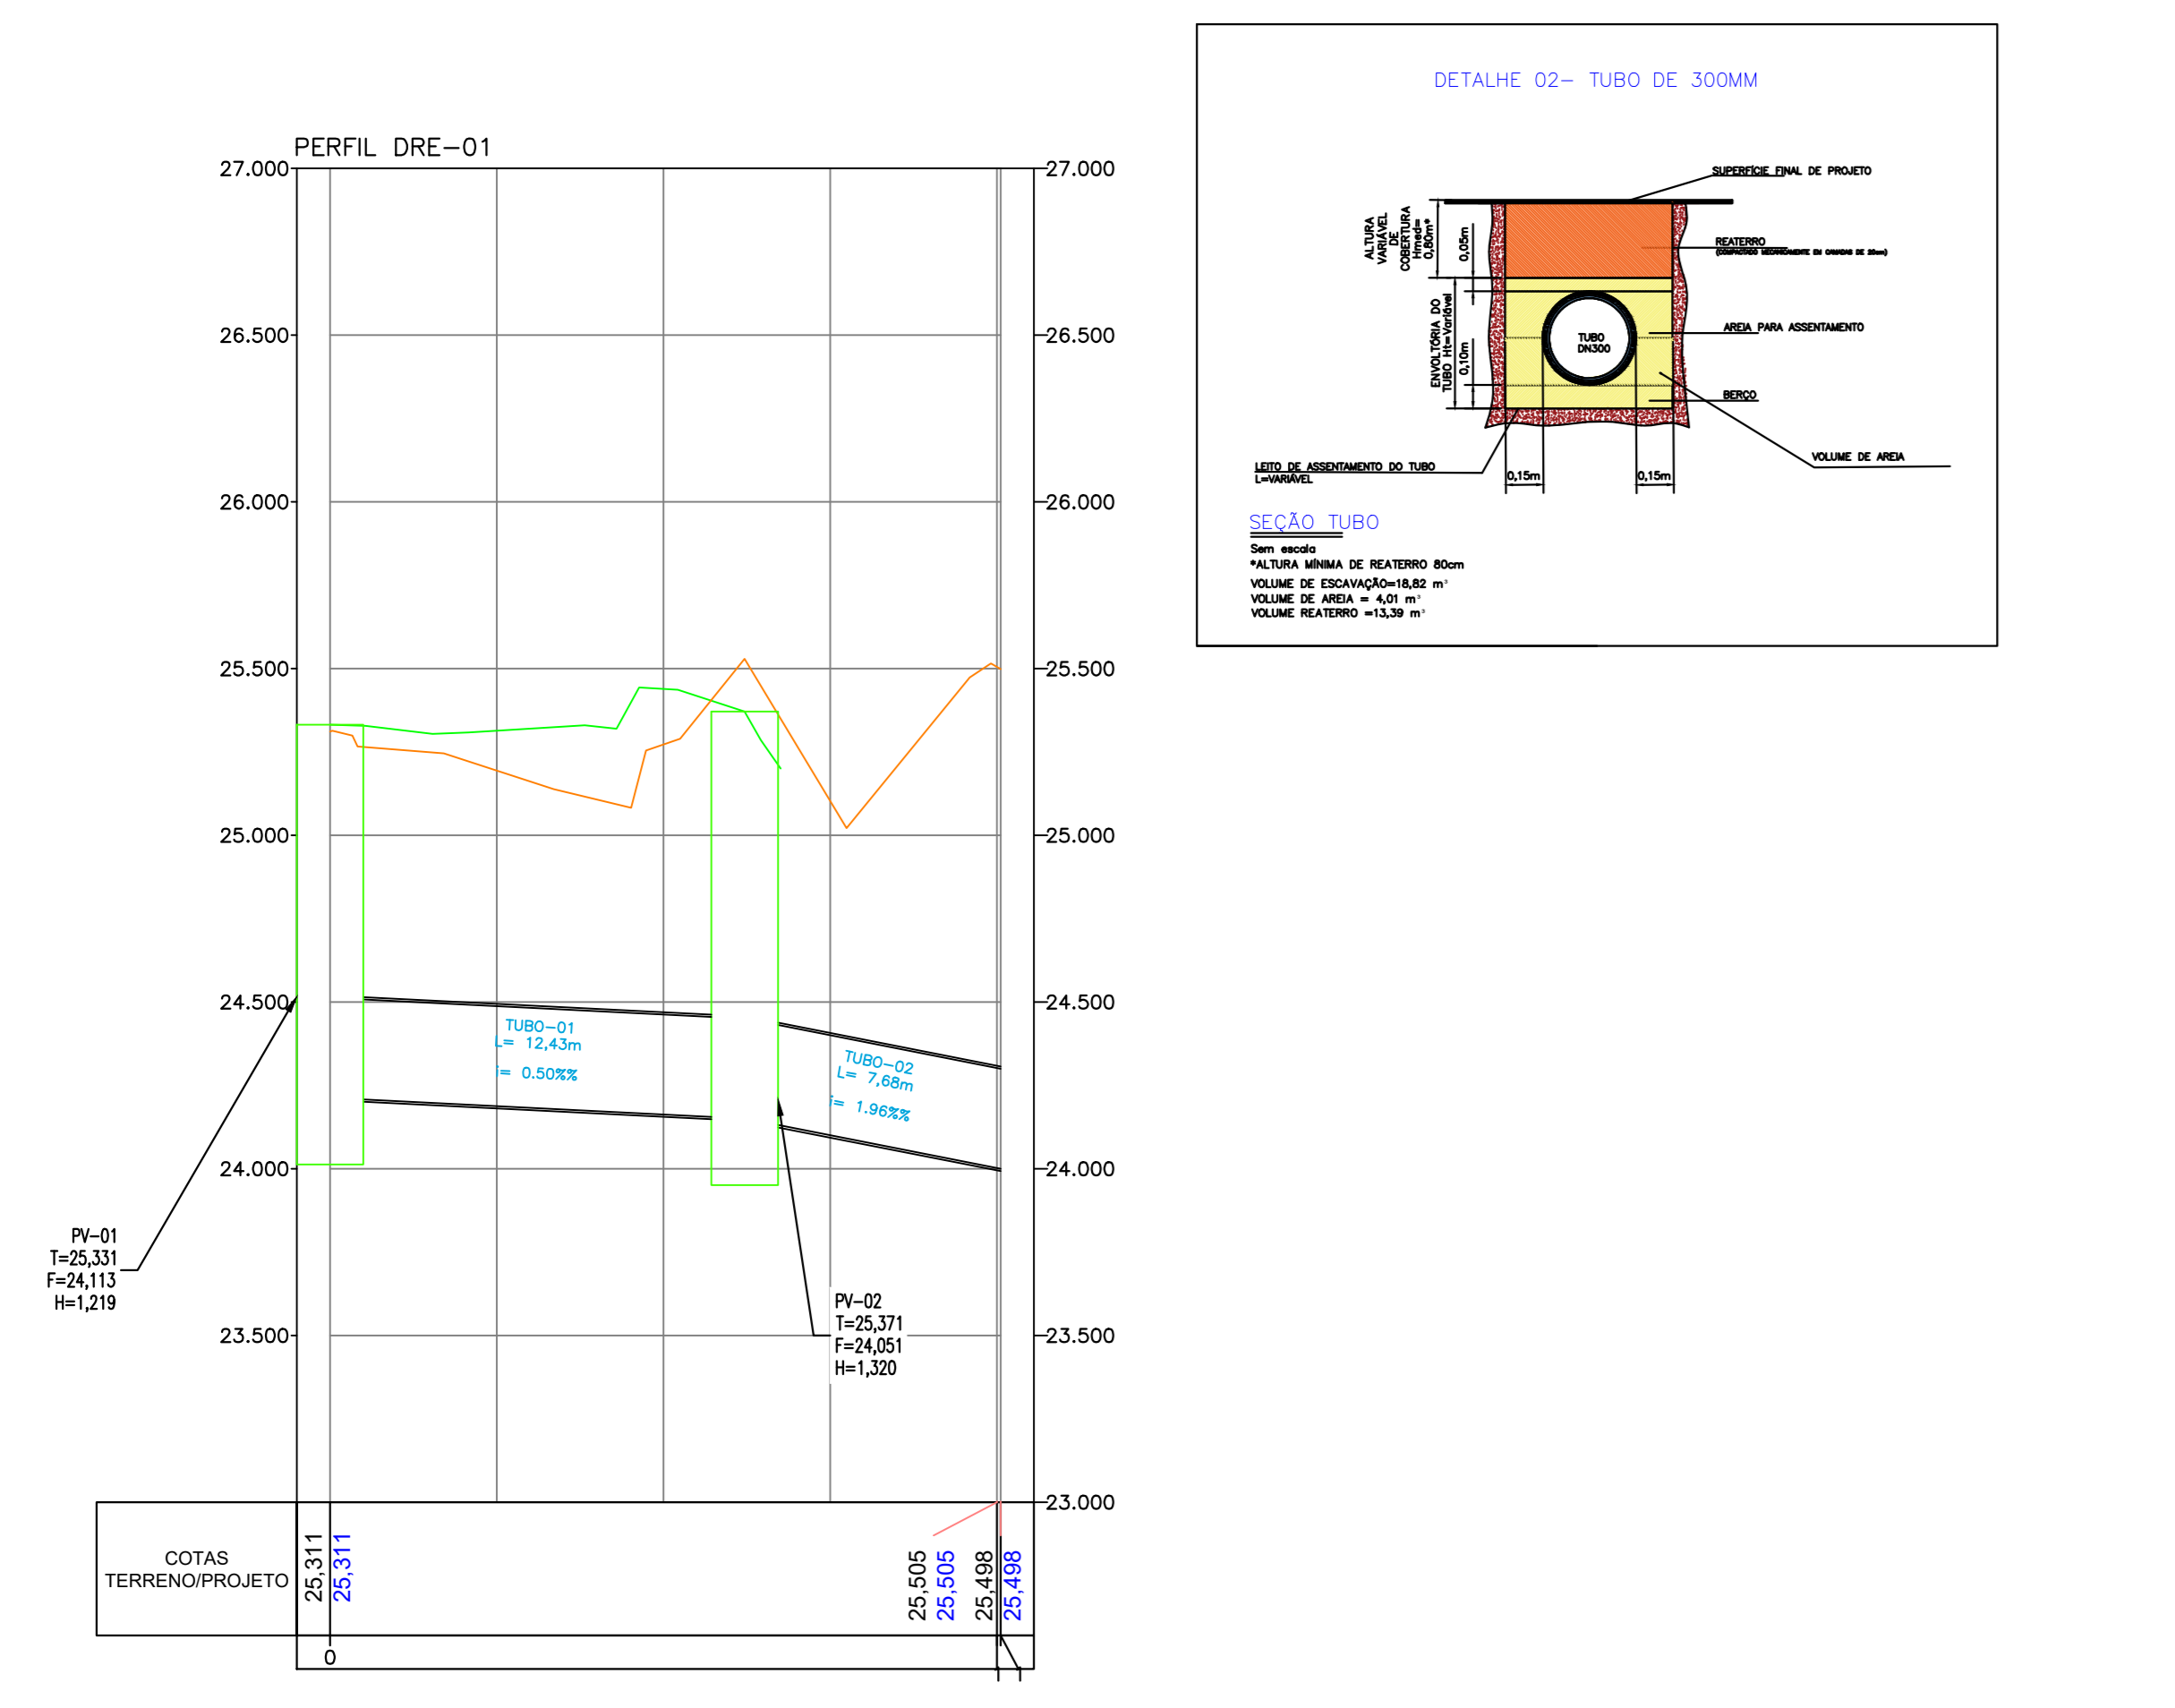


ESCALA: 1/200

POÇOS DE VISITA COM TAMPA GRELHA FERRO FUNDIDO

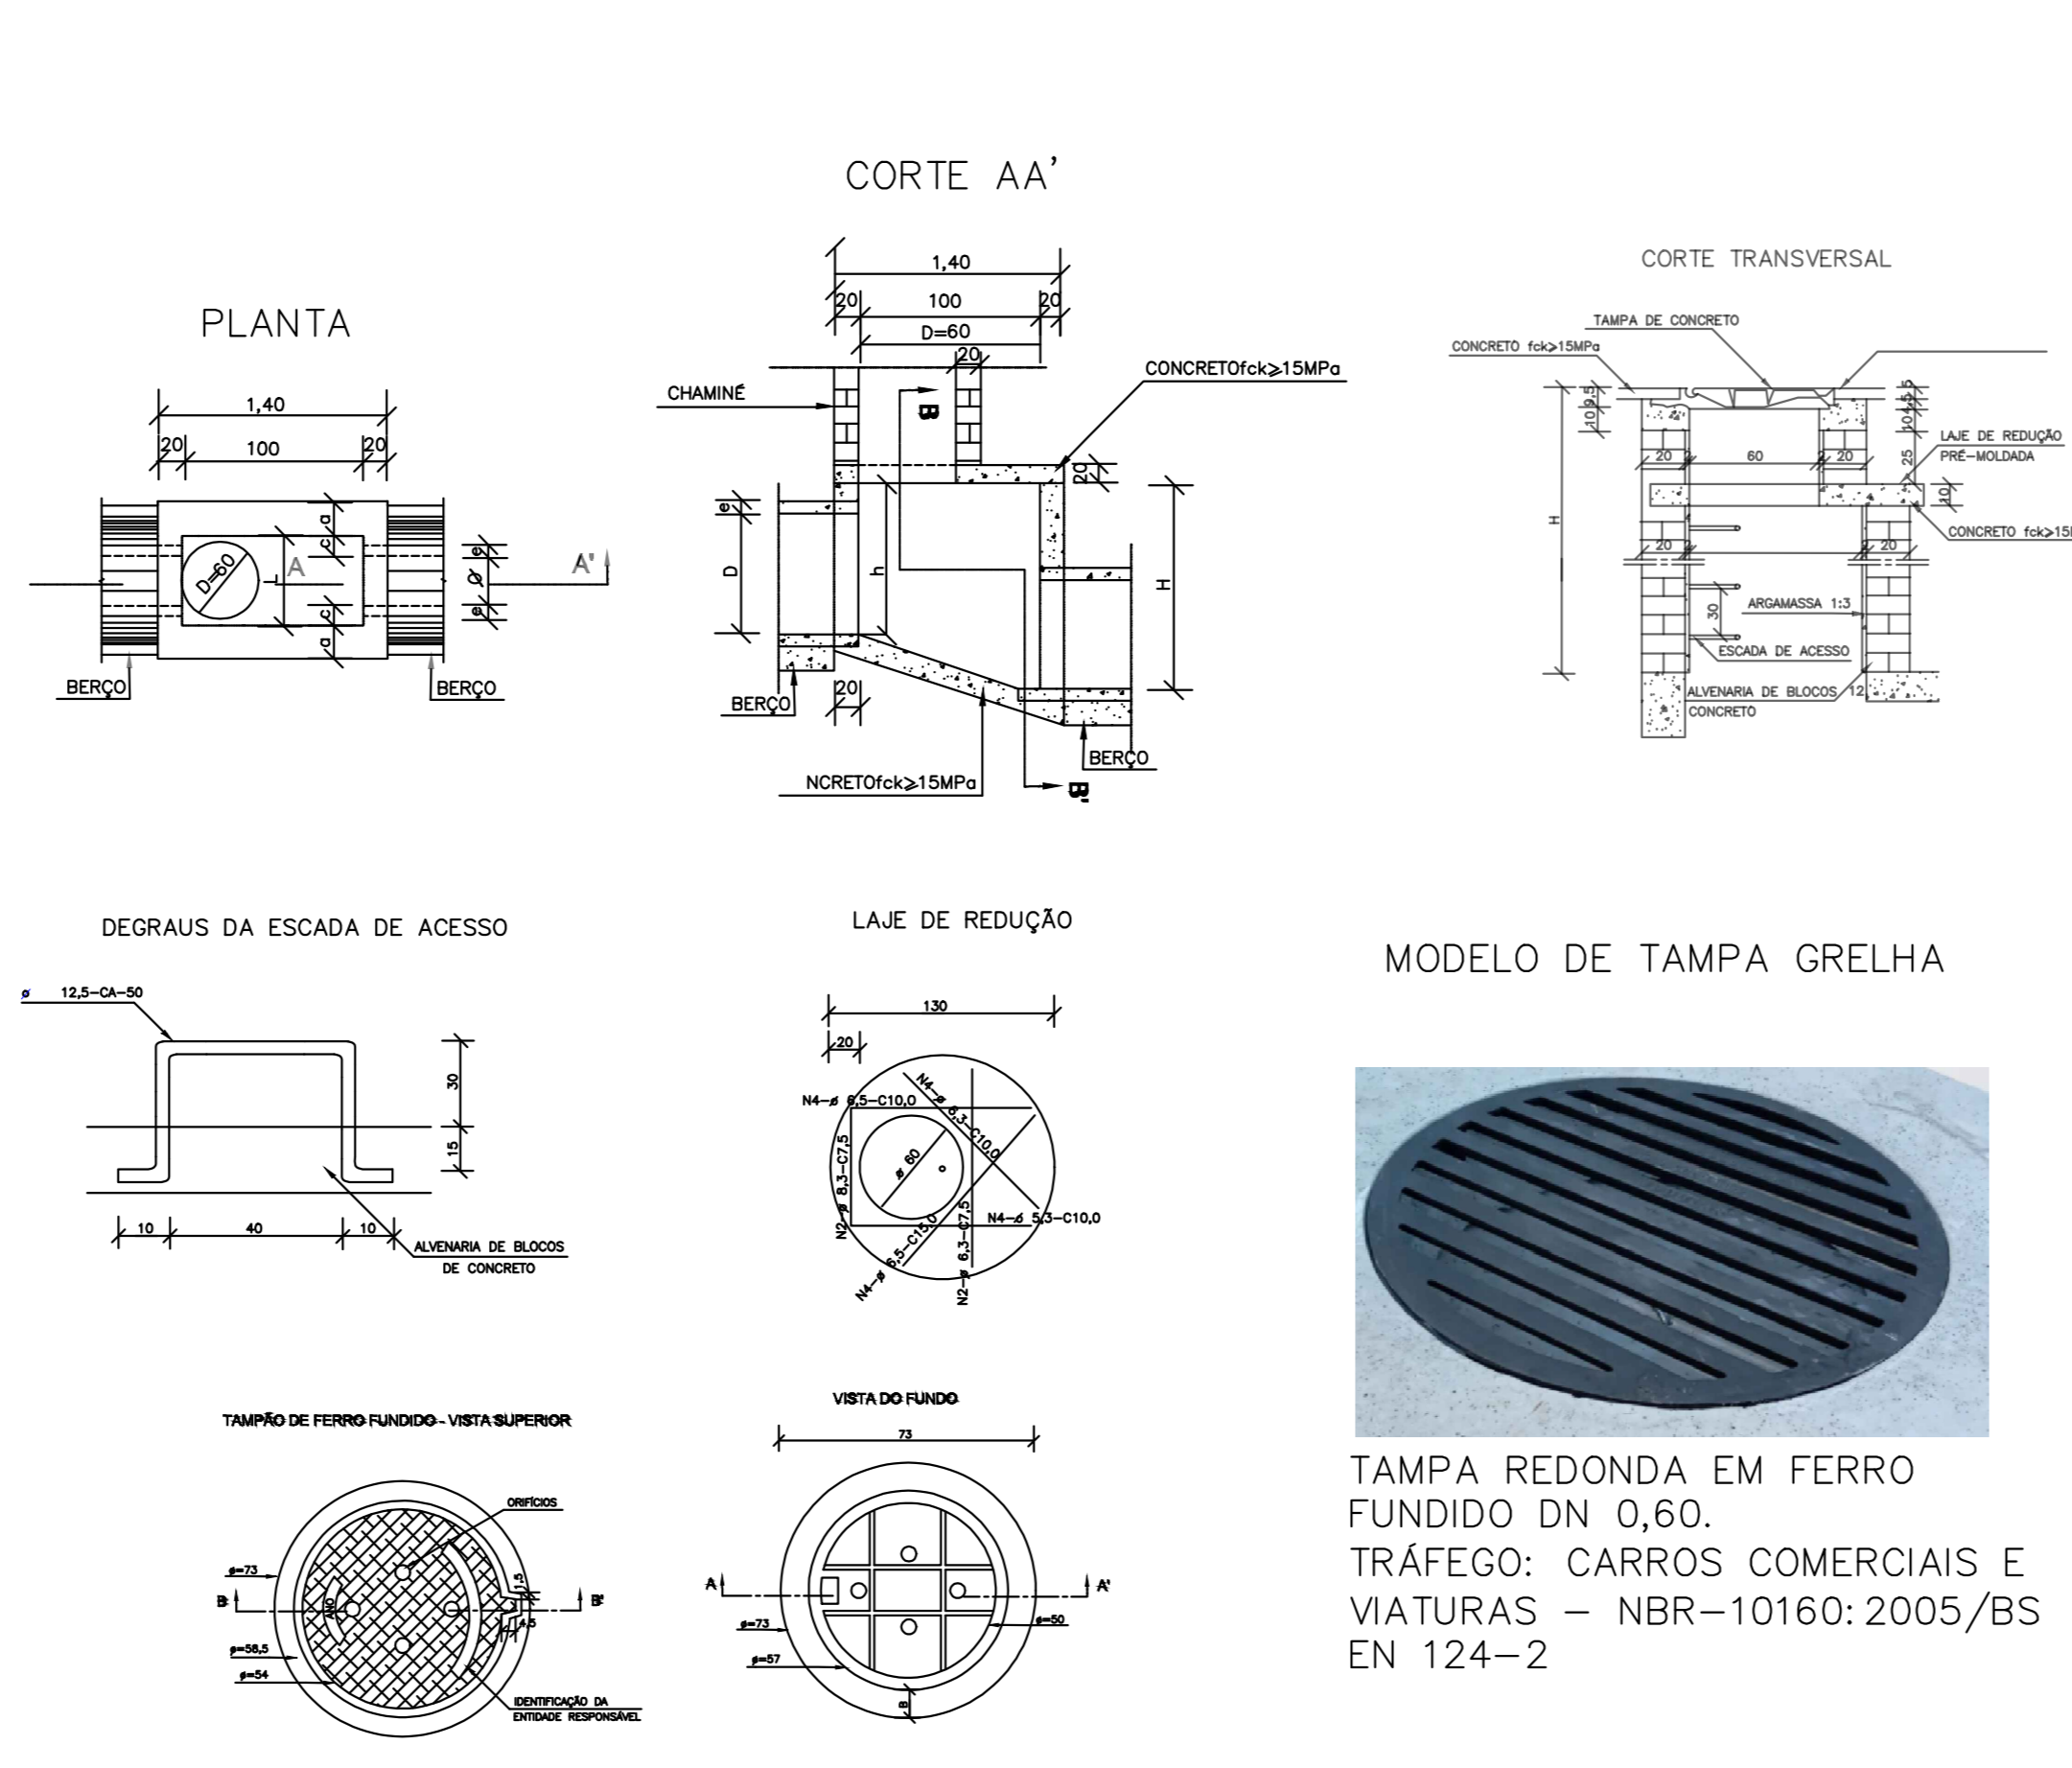

POÇOS DE VISITA COM TAMPA DE FERRO FUNDIDO

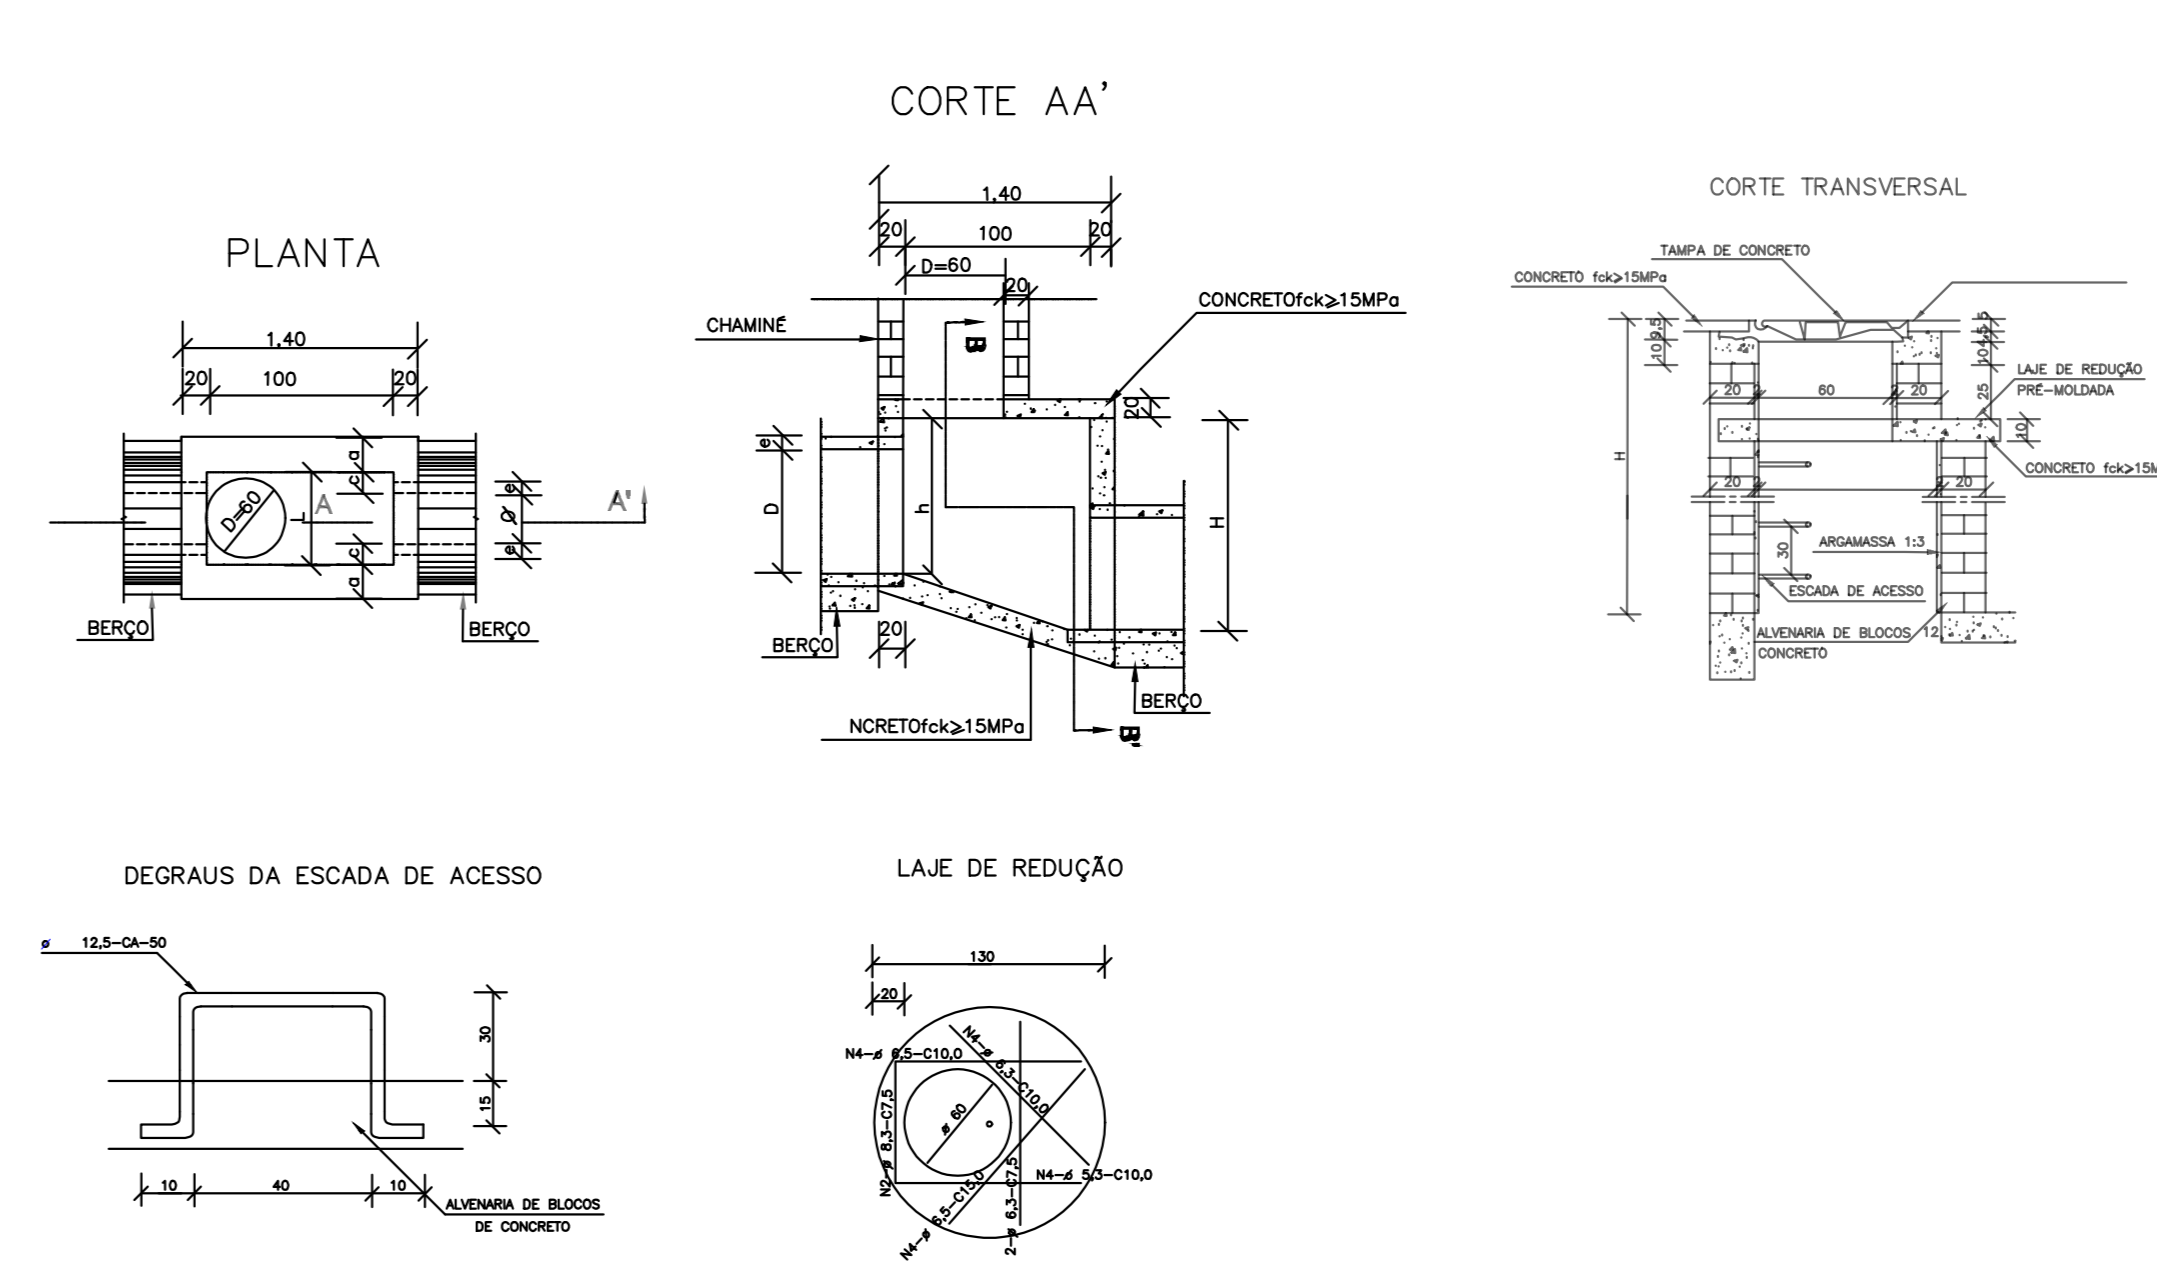

R00	18/12/2025	EMISSÃO INICIAL - PROJETO EXECUTIVO
REV	DATA	DESCRIÇÃO

SECRETARIA de Projetos Estratégicos

GOVERNO DO ESTADO DE PERNAMBUCO

SECRETARIA DE PROJETOS ESTRATÉGICOS

OBJETO: PROJETO DE IMPLANTAÇÃO DA DELEGACIA IC NO MUNICÍPIO DO REIFE

CONTRATANTE: SDS - SECRETARIA DE DEFESA SOCIAL

CONTRATADA: SEPE-SECRETARIA DE PROJETOS ESTRATÉGICOS

LOCALIZAÇÃO: RUA VER. OTACILIO AZEVEDO, 2880 - NOVA DESCUBERTA/RECIFE-PE-52191-000

PROPRIETÁRIO: RESPONSÁVEL

SDS-SECRETARIA DE DEFESA SOCIAL

CNP.J. 02.960.040/0001-00

CATARINA RAQUEL DE LIMA SOUZA

CREA:PE050007

RESPONSÁVEL TÉCNICO:

ALINE MARIA ANASTÁCIO

CREA: 18204155-5/PE

DISCIPLINA: PROJETO DE INFRA - DRENAGEM

ETAPA: EXECUTIVO

CONTEÚDO: PLANTA E DETALHES

FRASE: 01/01 R00

ESCALA: 18/12/25

DATA: 18/12/25

CODIFICAÇÃO: 60WPE-SPE-REC-DELEG-01E-GER-E-001.dwg