


FORMA - TOPO

ESC: 1/50

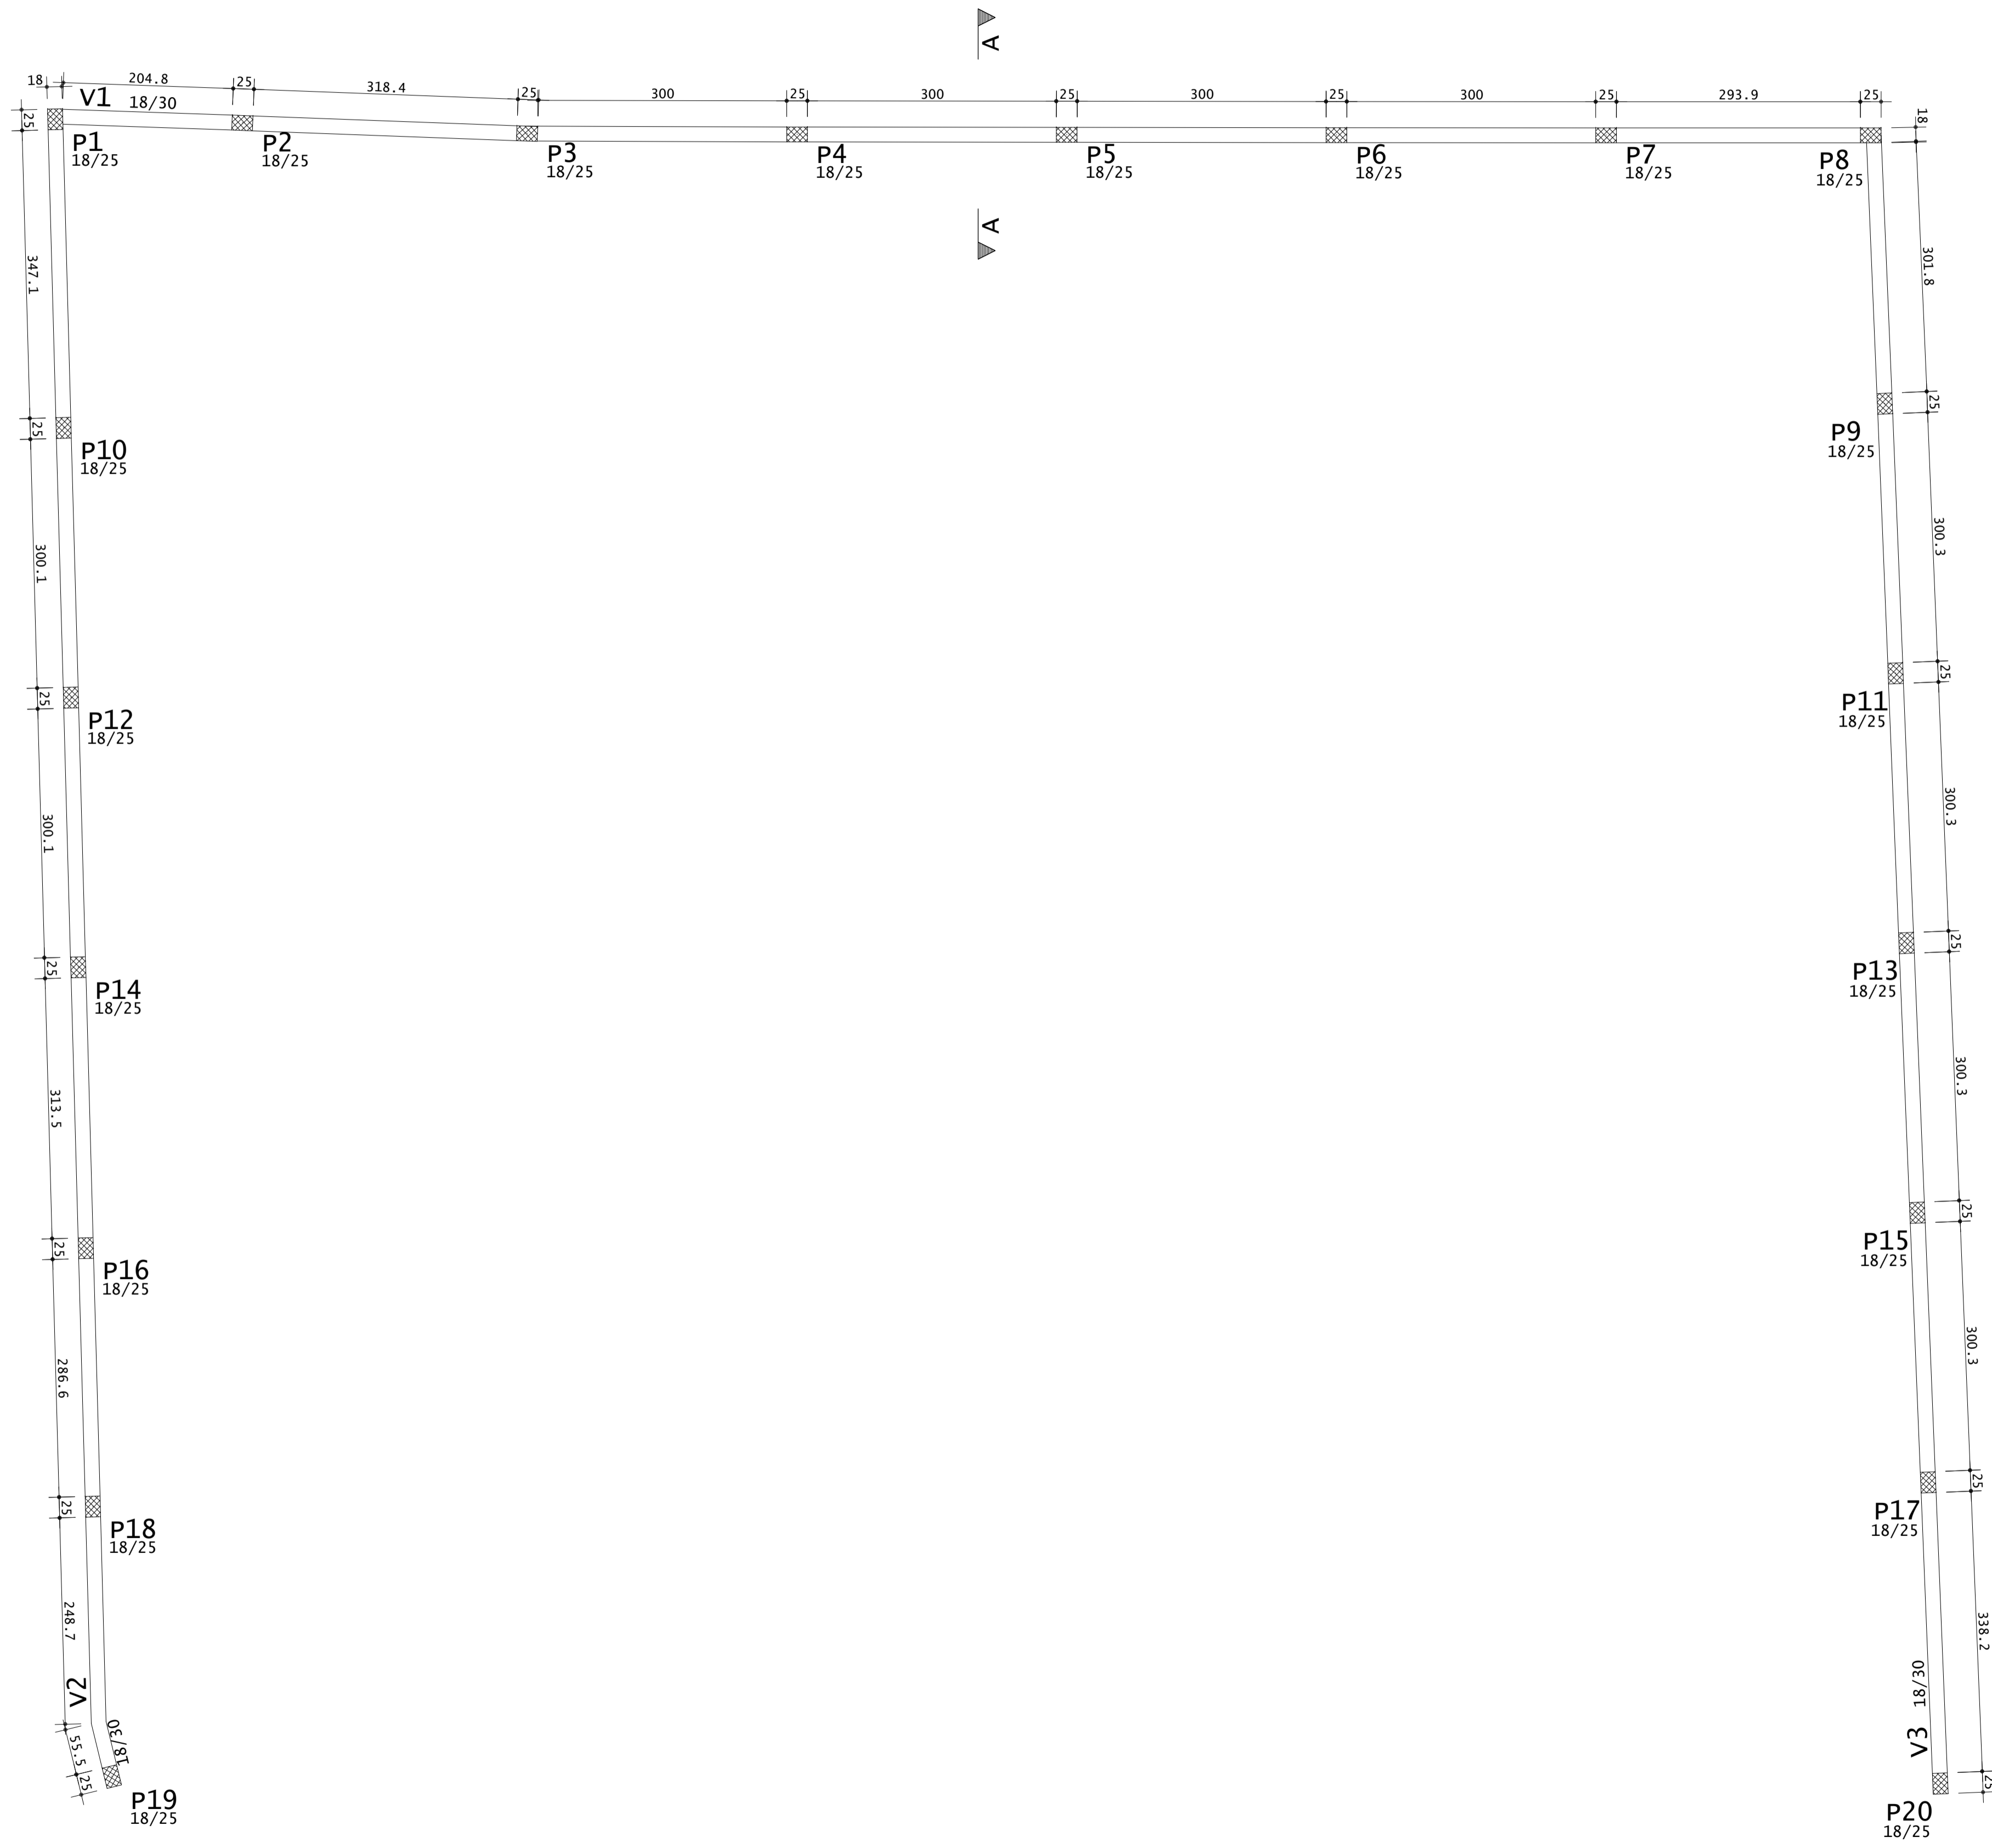

Convenção de pilares	
	Pilares que nascem
	Pilares que passam
	Pilares que morrem
	Pilares que mudam a seção

COBRIMENTOS E RESISTÊNCIA A COMPRESSÃO (kck):			
ELEMENTO	SEM CONTATO COM O SOLO	EM CONTATO COM O SOLO	FKC
VIGAS	3,0 cm	5,0 cm	30 MPa
LAJES/ESCADAS	2,0 cm	4,5 cm	30 MPa
PILARES	3,0 cm	5,0 cm	30 MPa
SAPATAS	- cm	5,0 cm	30 MPa

CLASSE DE AGRESSIVIDADE AMBIENTAL: II - Moderada
 FATOR ÁGUA CIMENTO (a/c): <= 0,60
 DIMENSÃO MÁXIMA DO AGREGADO GRAUADO: 19mm

OBS: ARRANQUES DE PILARES E VIGAS BALDRAMES SÃO CONSIDERADOS ELEMENTOS EM CONTATO COM O SOLO. SEU COBRIMENTO PODE SER REDUZIDO PARA 3CM DESDE QUE SEJAM IMPERMEABILIZADOS COM TINTA ASFÁLTICA.

- ORIENTAÇÕES CONSTRUTIVAS:
- NÃO UTILIZAR A ALVENARIA DE VEDAÇÃO COMO FORMA PARA OS ELEMENTOS ESTRUTURAIS
 - OS COBRIMENTOS ADOTADOS DEVEREM SER GARANTIDOS PELO USO DE ESPACADORES PLÁSTICOS OU PASTILHAS SEMI-ESFÉRICAS DE ARGAMASSA
 - UTILIZAR VERGAS E CONTRA-VERGAS NAS ABERTURAS DA ALVENARIA
 - O ENCLIVAMENTO DA ALVENARIA DEVE SER ORIENTADO PELO RESPONSÁVEL TÉCNICO DA OBRA, PARA QUE SEJAM EVITADAS CONCENTRAÇÕES DE TENSÃO NOS BLOCOS DE VEDAÇÃO E POSSÍVEIS PATOLOGIAS
 - COMPACTAR O SOLO E LANÇAR CAMADA DE PELO MENOS 5 CM DE CONCRETO MAGRO ABAIXO DO NÍVEL DE ASSENTAMENTO DAS FUNDAÇÕES E VIGAS BALDRAME, QUANDO FOR O CASO, PARA QUE NÃO HAJA MISTURA ENTRE O SOLO E O CONCRETO ESTRUTURAL DOS ELEMENTOS
 - AS FACES DOS ELEMENTOS DE FUNDAÇÃO E ELEMENTOS EM CONTATO COM O SOLO DEVERÃO SER IMPERMEABILIZADAS COM TINTA ASFÁLTICA TIPO NEUTROL OU SIMILAR
 - VERIFIQUE, ANTES DA CONCRETAGEM, TODAS AS PASSAGENS DE TUBULAÇÕES ELÉTRICAS E HIDRÁULICAS
 - CANALIZAÇÕES EMBUTIDAS VERTICALMENTE NOS PILARES E VIGAS NÃO PODEM OCORRER. SOMENTE SERÃO PERMITIDAS FURAÇÕES QUE RESPEITEM OS ITENS 13.2.5.1 E 21.3.3 DA NBR 6118
 - PROJETO DE ESTRUTURAS DE CONCRETO, COM PRÉVIA ANÁLISE E AUTORIZAÇÃO DO PROJETISTA
 - CONFIRA ATENTAMENTE A IMPLANTAÇÃO E MARCAÇÃO DOS EIXOS A FIM DE QUE A OBRA SEJA LOCADA CORRETAMENTE DENTRO DO TERRENO
 - VERIFIQUE SE HÁ INDICAÇÃO DE CONTRA-FLECHA NOS ELEMENTOS E CERTIFIQUE-SE DE QUE A MESMA SEJA EXECUTADA
 - SUGERE-SE A UTILIZAÇÃO DE TELA SOLDADA PARA EVITAR FISSURAS NA INTERFACE ENTRE PAREDE DE ALVENARIA E PILAR, APLICADA COM O ACOMPANHAMENTO DO RESPONSÁVEL TÉCNICO DA OBRA

- NOTAS GERAIS:
- PROJETO ELABORADO DE ACORDO COM A NBR 6118 - PROJETO DE ESTRUTURAS DE CONCRETO
 - O CONCRETO EMPREGADO NA EXECUÇÃO DAS ESTRUTURAS DEVE CUMPRIR OS REQUISITOS ESTABELECIDOS NA NBR 12655 - CONCRETO DE CIMENTO PORTLAND - PREPARO, CONTROLE, RECEBIMENTO E ACEITAÇÃO
 - A EXECUÇÃO DA OBRA, ASSIM COMO A CURA E A DESFORMA DO CONCRETO, DEVE SEGUIR A NORMA NBR 14931 - EXECUÇÃO DE ESTRUTURAS DE CONCRETO. É NECESSÁRIO O ACOMPANHAMENTO DE PROFISSIONAL HABILITADO E A EXECUÇÃO DA ESTRUTURA É DE RESPONSABILIDADE DA CONSTRUTORA
 - OS QUANTITATIVOS DE CONCRETO, FORMA E AÇO DEVEM SER CONFIRMADOS PELO RESPONSÁVEL TÉCNICO DA OBRA
 - NÍVEIS DO PROJETO EM CENTÍMETROS
 - COTAS DO PROJETO EM CENTÍMETROS
 - A COTA PREVALECE SOBRE A ESCALA

- DESFORMA:
- FACES LATERAIS: 3 DIAS APÓS A CONCRETAGEM
 - FACES INFERIORES, DEIXANDO PONTELETES DE ESCORAMENTO: 14 DIAS APÓS A CONCRETAGEM
 - FACES INFERIORES SEM PONTELETES DE ESCORAMENTO: 28 DIAS APÓS A CONCRETAGEM
 - NOS BALANÇOS, A RETIRADA DAS ESCORAS DEVERÁ SER REALIZADA DA PONTA PARA O APOIO
 - É DE RESPONSABILIDADE DA CONSTRUTORA O PROJETO DE ESCORAMENTO E CIMBRAMENTO

- 1 - A FUNDAÇÃO DEVERÁ SER IMPLANTADA EM TERRENO NATURAL, HOMOGÊNEO E LIVRE DE MATERIAS ORGÂNICOS, COM TENSÃO ADMISSÍVEL SUPERIOR A 1,0 KG/CM². A PROFUNDIDADE DE IMPLANTAÇÃO PODERÁ VARIAR, DESDE QUE O SOLO ATENDA A RESISTÊNCIA MÍNIMA ESPECIFICADA.
- 2 - AS SAPATAS DEVERÃO TER UMA PENETRAÇÃO MÍNIMA DE 20 CM EM SOLO COM A RESISTÊNCIA INDICADA ANTERIORMENTE.
- 3 - DEVERÁ SER APLICADA UMA CAMADA DE CONCRETO MAGRO COM ESPESURA MÍNIMA DE 5 CM NA BASE DA SAPATA.
- 4 - O COBRIMENTO MÍNIMO DE CONCRETO NAS SAPATAS DEVERÁ SER DE 5 CM, DE MODO A ASSEGURAR A PROTEÇÃO DAS ARMADURAS.
- 6 - O CONCRETO UTILIZADO DEVE TER FCK DE 30 MPa.
- 5 - A RECOMPACTAÇÃO DO SOLO DEVERÁ SER REALIZADA EM CAMADAS DE NO MÁXIMO 20 CM, SENDO NECESSÁRIO ATINGIR PELO MENOS O NÍVEL NATURAL DO TERRENO.

R00	19/12/25	EMISSÃO INICIAL
REV	DATA	DESCRIÇÃO

Secretaria de Projetos Estratégicos GOVERNO DO ESTADO DE PERNAMBUCO
 SECRETARIA DE PROJETOS ESTRATÉGICOS DO ESTADO DE PERNAMBUCO

OBJETO: PROJETO DE IMPLANTAÇÃO DA DELEGACIA 1C NA CIDADE DE RECIFE

SECRETARIA DEMANDANTE: SDS - SECRETARIA DE DEFESA SOCIAL EXECUTOR / CONTRATADA: SEPE - SECRETARIA DE PROJETOS ESTRATÉGICOS

LOCALIZAÇÃO: RUA VER. OTACILIO AZEVEDO, 2880 - NOVA DESCOBERTA/RECIFE

PROPRIETÁRIO / CONTRATANTE: RESPONSÁVEL SEPE:

SDS - SECRETARIA DE DEFESA SOCIAL CNPJ: 02.960.040/0001-00 NOME: CATARINA RAQUEL DE LIMA SOUZA CREA: PE050007

RESPONSÁVEL TÉCNICO / PROJETISTAS:

JONAS IAGO MEDEIROS DIAS CREA-PE: 22391030

DISCIPLINA: PROJETO ESTRUTURAL ETAPA: EXECUTIVO

PLANTA DE FORMAS - NÍVEL TOPO PRANCHA:

ESCALA: INDICADA DATA: 19/12/25 CODIFICAÇÃO: GOVPE-SPE-REC-DELEGIC-EST-MURO-E-003

03/07 R00