


1 PLANTA BAIXA - TÉRREO
1 : 50

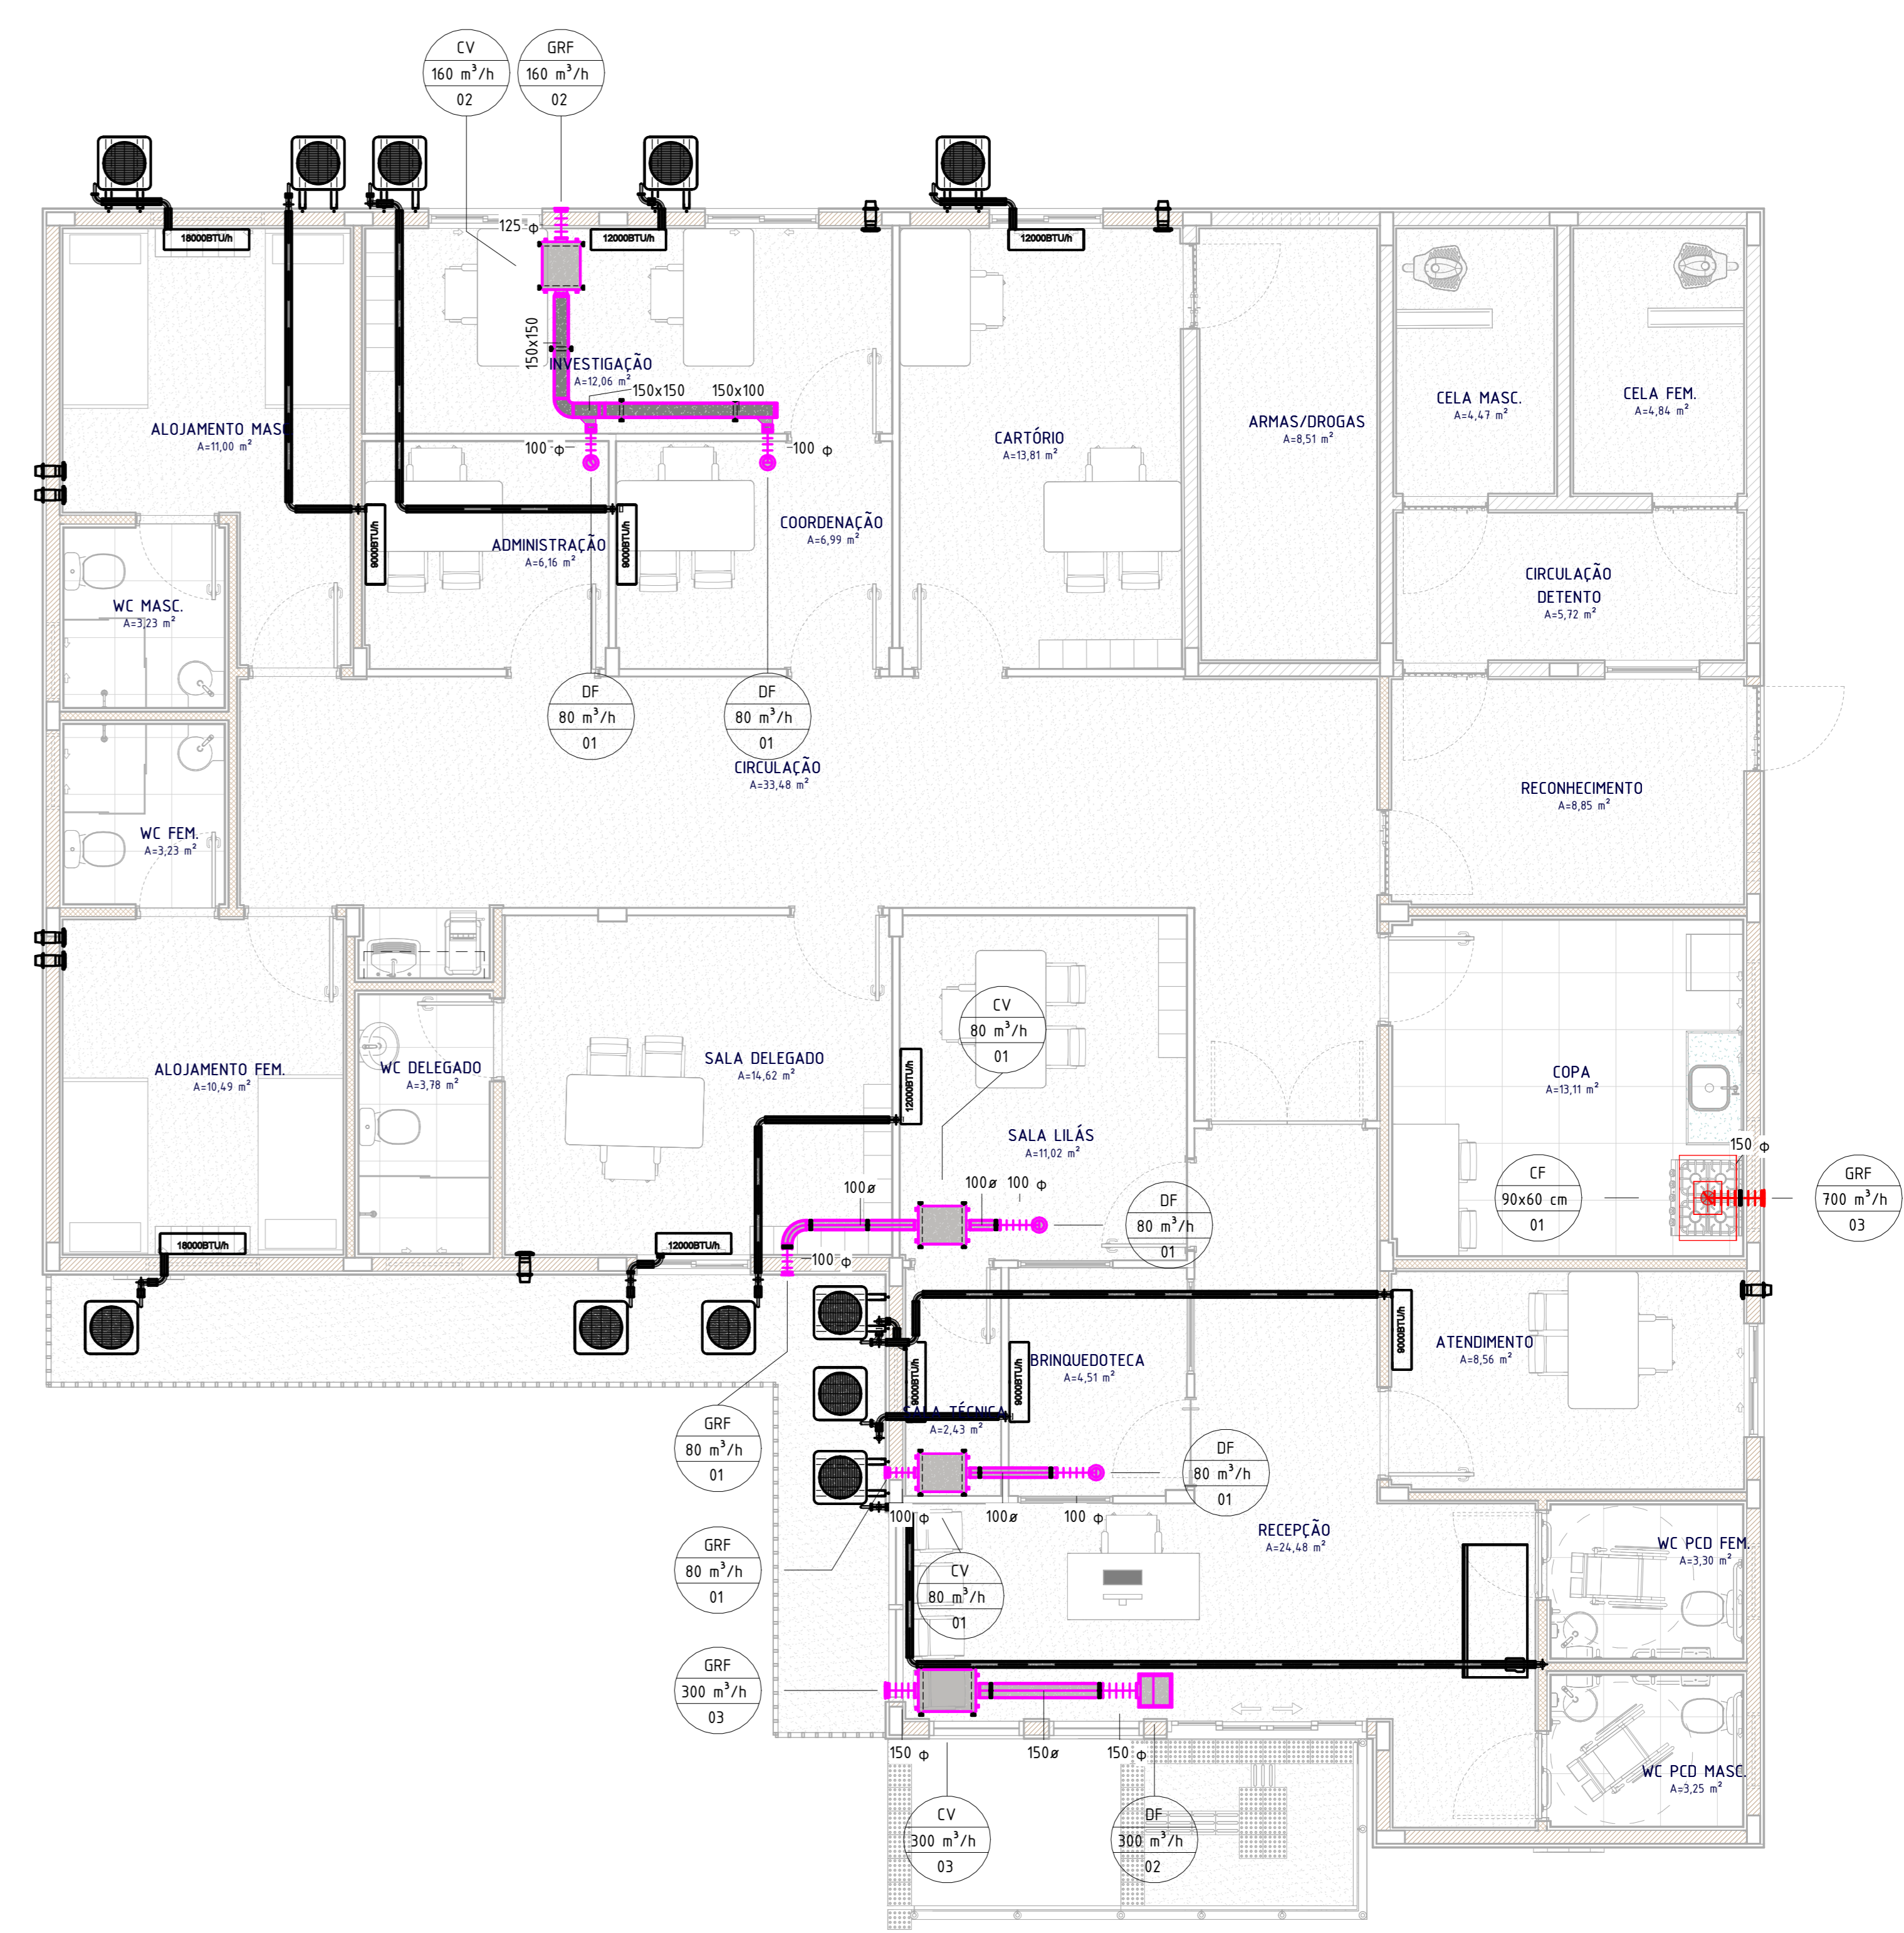

2 PLANTA BAIXA - TÉRREO - ENTREFORRO
1 : 50

TABELA DE EQUIPAMENTOS				
TAG	DESCRIÇÃO	REFERÊNCIA	POTÊNCIA	QTD
CP - 01	COPA E DEPURADOR TIPO LHA 90X60 cm	EDS COPA E DEPURADOR LHA	370W	1
CV - 01	CAIXA DE VENTILAÇÃO COM FILTROS GALVNS	SEFLUX FH 100 GALVNS	79W	2
CV - 02	CAIXA DE VENTILAÇÃO COM FILTROS GALVNS	SEFLUX FH 125 GALVNS	75W	1
CV - 03	CAIXA DE VENTILAÇÃO COM FILTROS GALVNS	SEFLUX FH 150 GALVNS	95W	1
UC - 01	UNIDADE CONDENSADORA SPLIT PISO-TETO 3000 BTU/h	CARRIER SPLIT PISO-TETO	3,47kW	1
UC - 02 A 03	UNIDADE CONDENSADORA SPLIT HWALL 18000 BTU/h	DAIKIN SPLIT ECOSWING	1605W	2
UC - 04 A 07	UNIDADE CONDENSADORA SPLIT HWALL 12000 BTU/h	DAIKIN SPLIT ECOSWING	955W	4
UC - 08 A 12	UNIDADE CONDENSADORA SPLIT HWALL 9000 BTU/h	DAIKIN SPLIT ECOSWING	710W	5
UE - 01	UNIDADE EVAPORADORA SPLIT PISO-TETO 3000 BTU/h	CARRIER SPLIT PISO-TETO	ALIMENTAÇÃO NA CONDENSADORA	1
UE - 02 A 03	UNIDADE EVAPORADORA SPLIT HWALL 18000 BTU/h	DAIKIN SPLIT ECOSWING	ALIMENTAÇÃO NA CONDENSADORA	2
UE - 04 A 07	UNIDADE EVAPORADORA SPLIT HWALL 12000 BTU/h	DAIKIN SPLIT ECOSWING	ALIMENTAÇÃO NA CONDENSADORA	4
UE - 08 A 12	UNIDADE EVAPORADORA SPLIT HWALL 9000 BTU/h	DAIKIN SPLIT ECOSWING	ALIMENTAÇÃO NA CONDENSADORA	5
URA - 01 A 08	UNIDADE DE RENOVAÇÃO DE AR TIPO PAREDE GALVNS	SEFLUX SPLITVENT GALVNS	20W	8

TABELA DE TERMINAIS DE AR			
TAG	DESCRIÇÃO	REFERÊNCIA	QTD
DF - 01	DIFFUSOR COM VAZÃO REGULÁVEL PARA DUTO Ø100	SEFLUX RIVA 100	4
DF - 02	DIFFUSOR 4 VIAS 10x10x4 COM CAIXA PLENUM	TROX ADIL TAM3 /	1
GRF - 01	GRADE REDONDA COM COLARINHO PARA DUTO Ø100 mm	CHPL AME-ADL-CL-100-R	2
GRF - 02	GRADE REDONDA COM COLARINHO PARA DUTO Ø105 mm	SEFLUX GRADE REDONDA S105	1
GRF - 03	GRADE REDONDA COM COLARINHO PARA DUTO Ø150 mm	SEFLUX GRADE REDONDA S150	2

QUANTITATIVO DE TUBULAÇÃO DE COBRE (m)			
Ø1/4"	Ø3/8"	Ø1/2"	Ø5/8"
43,48	53,22	3,79	13,54

TABELA DE CABOS DE COMUNICAÇÃO PP (m)	
Cabo PP 4 x 2,5mm ²	Cabo PP 4 x 4mm ²
4,39	13,22

TABELA DE DUTO FLEXÍVEL		
Tipo	Diâmetro	Comprimento
Flexível - Redondo	100 mm	2,80 m
Flexível - Redondo	125 mm	0,23 m
Flexível - Redondo	150 mm	1,29 m

TABELA DE DUTOS PERFIL CIRCULAR				
Família	Diâmetro	Comprimento	Área	Peso
Duto redondo	100	2,43 m	0,39 m ²	120 kg
Duto redondo	150	1,43 m	4,11 m ²	138 kg

TABELA DE COTOVELOS		
Família	Contagem	
M_Cotoveis redondo	1	

TABELA DE DUTOS RETANGULARES			
Família	Chapa	Área	Peso
Duto retangular	26	1,75 m ²	6,86 kg

R00	15/12/25	EMISSÃO INICIAL
REV	DATA	DESCRIÇÃO
GOVERNO DO ESTADO DE PERNAMBUCO SECRETARIA DE PROJETOS ESTRATÉGICOS DO ESTADO DE PERNAMBUCO		
OBJETO: PROJETO DE IMPLANTAÇÃO DA DELEGACIA 1C NA CIDADE DE RECIFE		
SECRETARIA ORÇAMENTAL:	SOS - SECRETARIA DE DEFESA SOCIAL	EXECUTOR / CONTRATADA:
SECRETARIA DE PROJETOS ESTRATÉGICOS	SECRETARIA DE PROJETOS ESTRATÉGICOS	SEPE - SECRETARIA DE PROJETOS ESTRATÉGICOS
LOCALIZAÇÃO: AVENIDA VEREADOR OTAÇILIO AZEVEDO, 2880, NOVA DESCOBERTA, CEP 52191-000, RECIFE - PE		
PROPRIETÁRIO / CONTRATANTE:	SOS - SECRETARIA DE DEFESA SOCIAL	RESPONSÁVEL SEPE:
SECRETARIA DE PROJETOS ESTRATÉGICOS	SECRETARIA DE DEFESA SOCIAL	NOME: CATARINA RAQUEL DE LIMA SOUZA CREA: PE050007
RESPONSÁVEL TÉCNICO / PROJETISTAS: REGINALDO DA C. M. JUNIOR CREA: 322310378PE		
DISCIPLINA:	PROJETO DE CLIMATIZAÇÃO	ETAPA:
CONTEÚDO:	PLANTA BAIXA	EXECUTIVO
ESCALA:	1 : 50	FRANCA:
DATA:	15/12/25	COORDENAÇÃO:
GOVPE-SPE-REC-DELEGACIA-CLI-GERL-E-001		