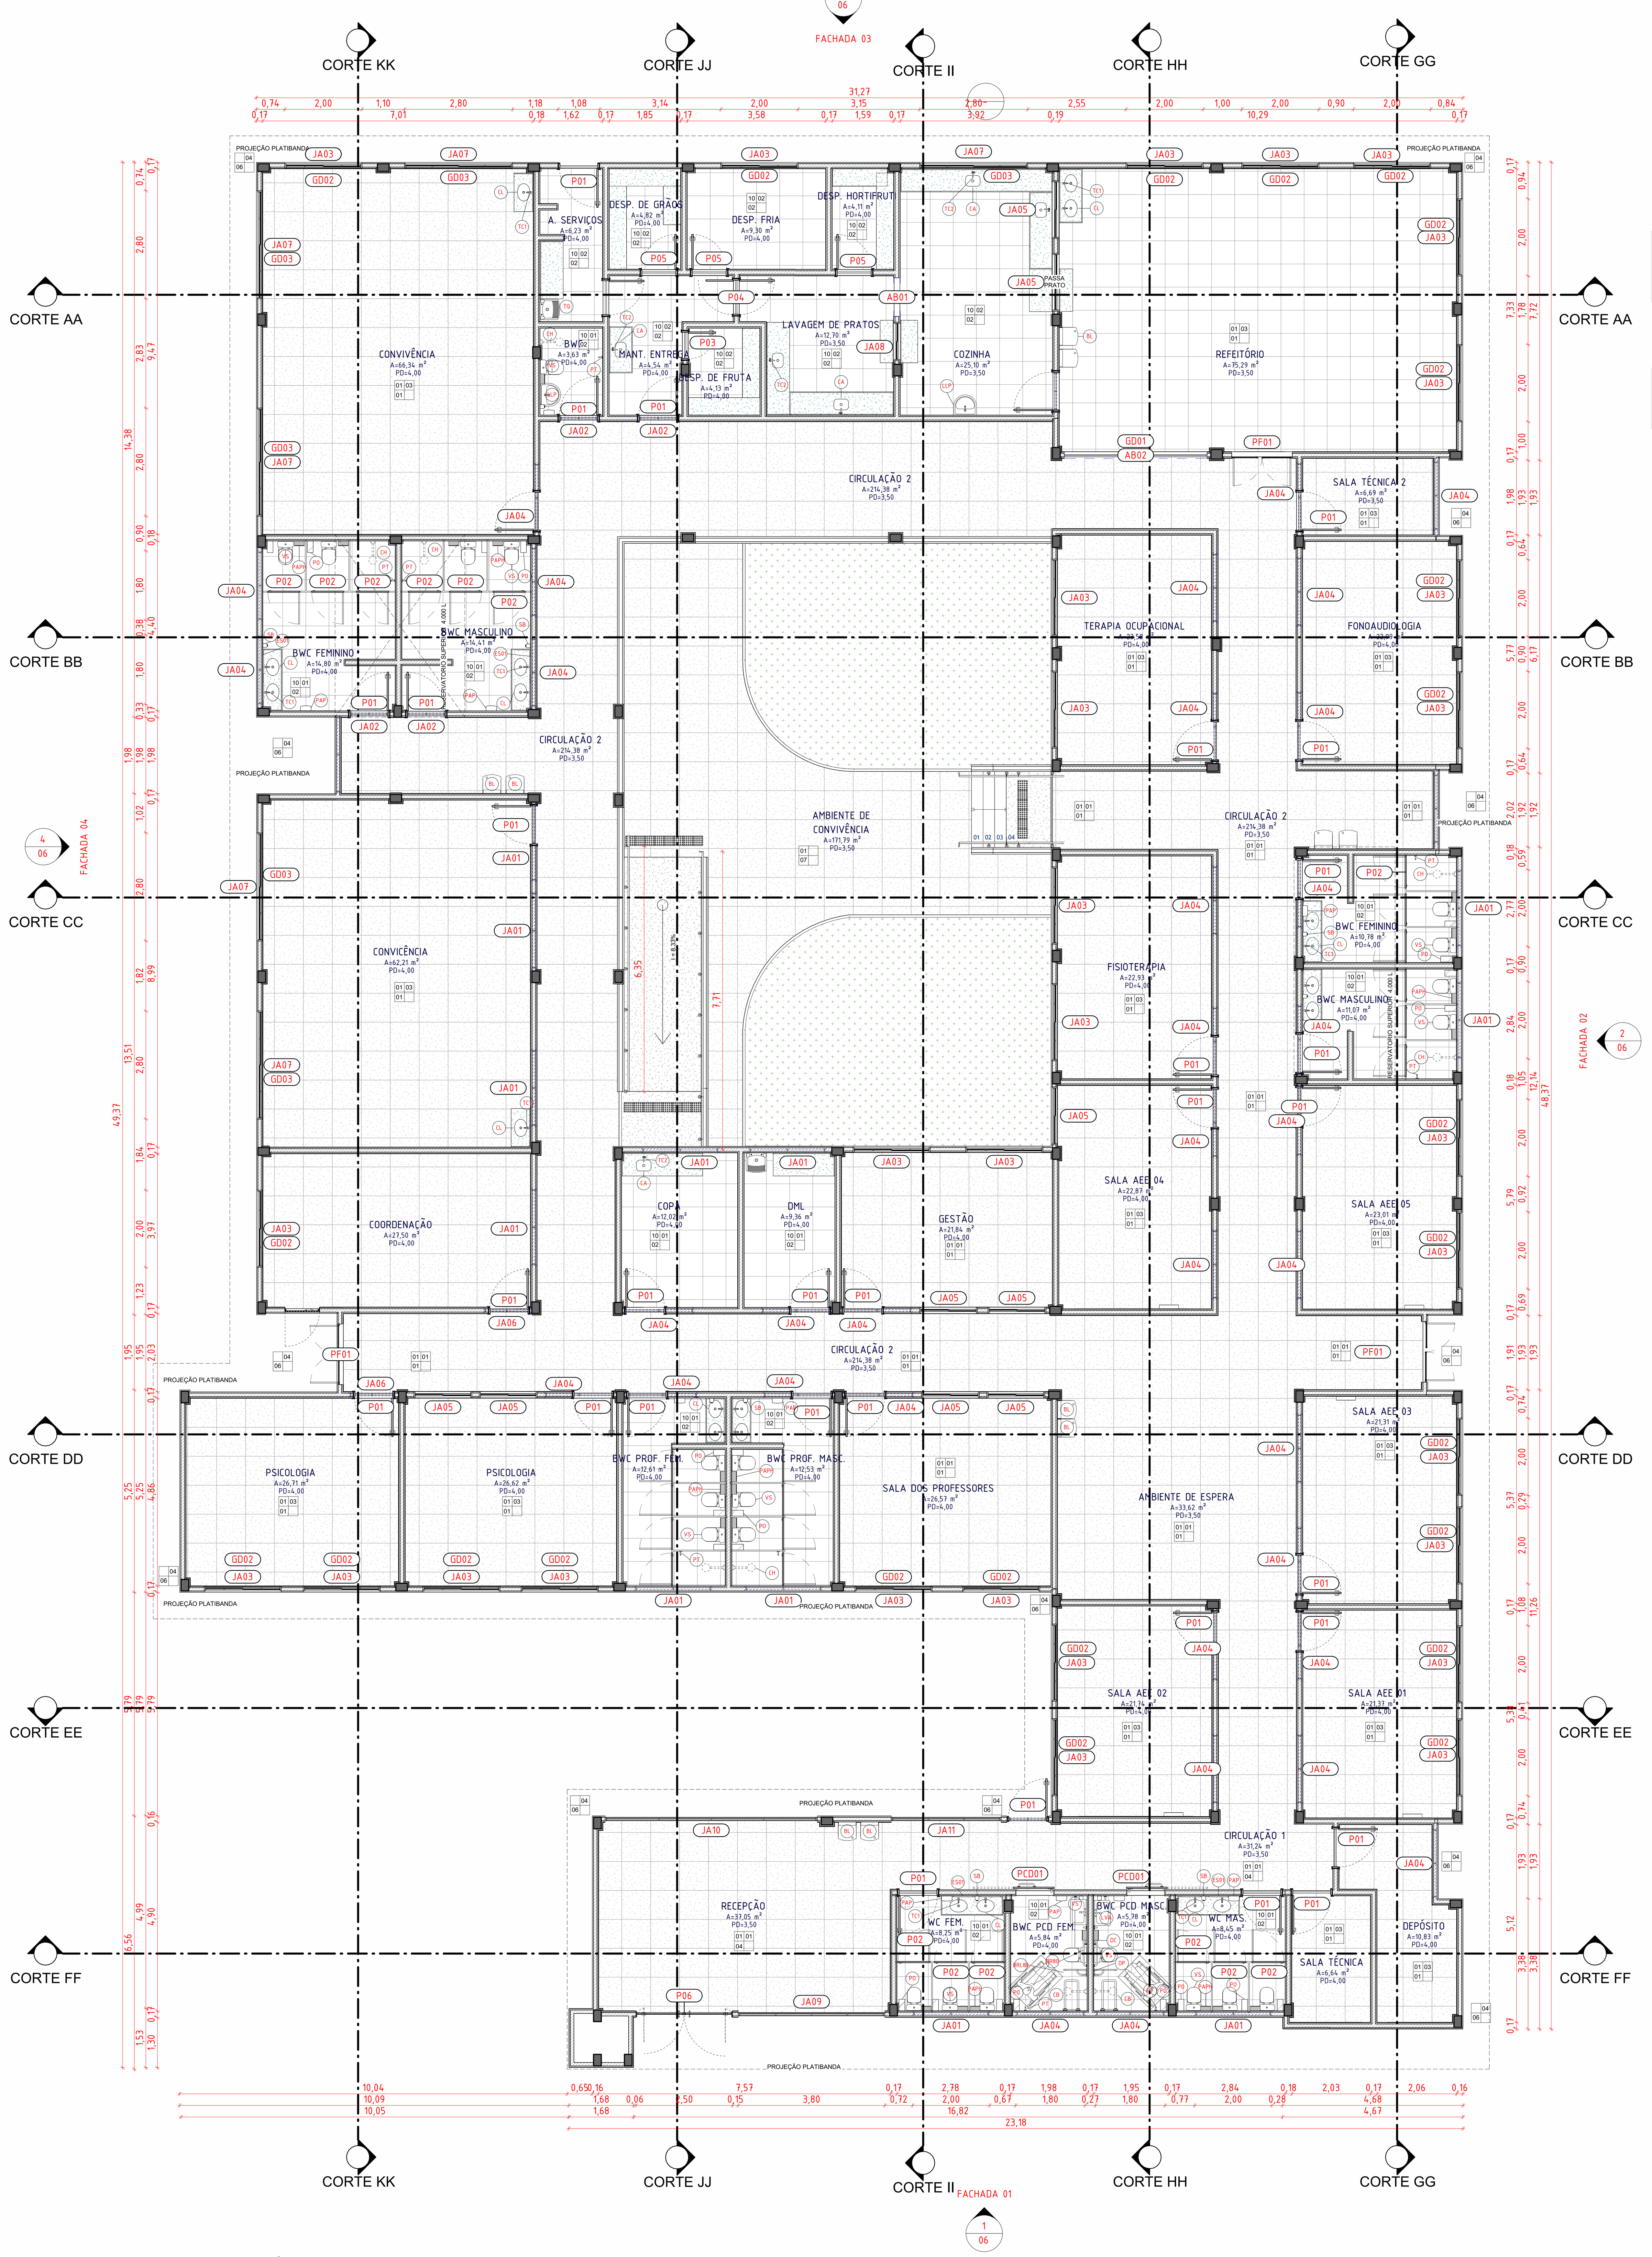

1 PLANTA BAIXA - TÉCNICA
1 : 75

QUADRO PARÂMETROS DA EDIFICAÇÃO

QUADRO DE PARÂMETROS DA EDIFICAÇÃO	
ÁREA TOTAL DA EDIFICAÇÃO	1158,51 m²
SOLO NATURAL	91,46 m²
PAVIMENTAÇÃO	65,33 m²
PROJEÇÃO DE COBERTA	1312,53 m²

QUADRO DE ESPECIFICAÇÕES - CORRIMÃO

CÓD	DESCRIÇÃO	COMPRIMENTO
C002	CORRIMÃO EM AÇO GALVANIZADO EM DUAS ALTURAS 0,70M E 0,92M, MONTANTES TUBULARES DE 1.1/2" ESPAÇADOS DE 1,20M, TRAVESSA SUPERIOR DE 1.1/2", GRADIL FORMADO POR TUBOS HORIZONTAIS DE 1" E VERTICAIS DE 1/2"	19,68

QUADRO DE ESPECIFICAÇÕES - MEIO-FIO

Descrição	Comprimento
ASSENTAMENTO DE GUIA (MEIO-FIO) EM TRECHO RETO, CONFECCIONADA EM CONCRETO PRÉ-FABRICADO, DIMENSÕES 39X6,5X6,5X19 CM (COMPRIMENTO X BASE INFERIOR X BASE SUPERIOR X ALTURA), PARA DELIMITAÇÃO DE JARDINS, PRAÇAS OU PASSEIOS. AF_05/2016 (94279)	27,55

QUADRO DE ESPECIFICAÇÕES - PISO TÁTIL

REF.	DESCRIÇÃO	QNT.
	PISO TÁCTIL DE ALERTA 250x250mm	28

QUADRO DE AMBIENTES

NOME	ÁREA (m²)	PERÍMETRO
A. SERVIÇOS	6,23 m²	13,32
AMBIENTE DE CONVIVÊNCIA	171,79 m²	67,06
AMBIENTE DE ESPERA	33,62 m²	23,26
BWC	3,63 m²	7,85
BWC FEMININO	10,78 m²	15,97
BWC FEMININO	14,80 m²	18,28
BWC MASCULINO	11,07 m²	16,20
BWC MASCULINO	14,41 m²	18,08
BWC PCD FEM.	5,84 m²	10,02
BWC PCD MASC.	5,78 m²	9,97
BWC PROF. FEM.	12,61 m²	17,77
BWC PROF. MASC.	12,53 m²	17,67
CIRCULAÇÃO 1	31,24 m²	38,21
CIRCULAÇÃO 2	214,38 m²	208,90
CONVICÊNCIA	62,21 m²	32,27
CONVIVÊNCIA	66,34 m²	33,78
COORDENAÇÃO	27,50 m²	21,81
COPA	12,02 m²	14,02
COZINHA	25,10 m²	20,87
DEPÓSITO	10,83 m²	16,34
DESP. DE FRUTA	4,13 m²	8,30
DESP. DE GRÃOS	4,82 m²	8,91
DESP. FRIA	9,30 m²	12,37
DESP. HORTIFRUTI	4,11 m²	8,38
DML	9,36 m²	12,70
FISIOTERAPIA	22,93 m²	19,74
FONOAUDIOLOGIA	22,99 m²	20,39
GESTÃO	21,84 m²	18,92
LAVAGEM DE PRATOS	12,70 m²	15,28
MANT. ENTREGA	4,54 m²	8,71
PSICOLOGIA	26,62 m²	20,69
PSICOLOGIA	26,71 m²	20,73
RECEPÇÃO	37,05 m²	25,32
REFEITÓRIO	75,29 m²	36,03
SALA AEE 01	21,37 m²	18,72
SALA AEE 02	21,74 m²	18,90
SALA AEE 03	21,31 m²	18,71
SALA AEE 04	22,87 m²	19,81
SALA AEE 05	23,01 m²	19,90
SALA DOS PROFESSORES	26,57 m²	20,67
SALA TÉCNICA	6,64 m²	10,62
SALA TÉCNICA 2	6,69 m²	10,71
TERAPIA OCUPACIONAL	23,58 m²	20,10
WC FEM.	8,25 m²	11,62
WC MAS.	8,45 m²	12,09

QUADRO DE ESPECÍFICAÇÕES DE MATERIAIS

PI PISO

1. PISO EM GRANILITE, MARMORITE OU GRANITINA EM AMBIENTES INTERNOS, COM ESPESSURA DE 8 MM, INCLUSO MISTURA EM BETONEIRA, COLOCAÇÃO DAS JUNTAS, APLICAÇÃO DO PISO, 4 POLIMENTOS COM POLITRIZ, ESTUCAMENTO, SELADOR E CERA.
2. BLOCO INTERTRAVADO DE CONCRETO - MODELO: BLOCO RETANGULAR COM LARGURA 10cm, COMPRIMENTO 20cm E ESPESSURA 4cm, NA COR CINZA CLARO.
3. PINTURA COM SELADOR ACRÍLICO MARCA HIDRONORTH OU SIMILAR, C/ POSTERIOR APLICAÇÃO DE RESINA ACRÍLICA INCOLOR MARCA HIDRONORTH OU SIMILAR.
4. BLOCO INTERTRAVADO DE CONCRETO - MODELO: BLOCO RETANGULAR COM LARGURA 10cm, COMPRIMENTO 20cm E ESPESSURA 4cm, NA COR VERMELHO.
5. GRANITO CINZA POLIDO (C/ FAIXAS ANTI-DERRAPANTES) PARA AS ESCADAS INTERNAS E EXTERNAS.
6. BLOCO INTERTRAVADO DE CONCRETO - MODELO: BLOCO RETANGULAR COM LARGURA 10cm, COMPRIMENTO 20cm E ESPESSURA 4cm, NA COR GRAFITE.
7. PISO EM CIMENTADO ÁSPERO FCK 13 A 15 MPa.
8. BLOCO INTERTRAVADO DE CONCRETO MODELO: BLOCO RETANGULAR COM LARGURA 10cm, COMPRIMENTO 20cm E ESPESSURA 6cm, NA COR CINZA CLARO.
9. REVESTIMENTO CERÂMICO OU PORCELANATO PARA PISO COM PLACAS TIPO ESMALTADA ACETINADO BRANCA DE DIMENSÕES 60X60 CM RESISTÊNCIA PEI 5.

PA PAREDE

1. CERÂMICA 10x10cm ELIZABETH NA COR CINZA(CLARO) ESM ACETINADO NUM TOTAL DE 13 FILEIRAS DE CERÂMICA (A PARTIR PISO ACABADO) E 1 FILEIRA EM CERÂMICA 10x10cm ELIZABETH NA COR AZUL ROYAL ESM ACETINADO OU SIMILAR, COM REJUNTE QUARTZOLIT NA COR CINZA. E REJUNTE QUARTZOLIT BRANCO GELO E PINTURA ACRÍLICA NA COR BRANCO NEVE ACIMA.
2. REVESTIMENTO CERÂMICO PAREDE TIPO ESMALTADA ACETINADO BRANCA DE DIMENSÕES 20 x 20 cm RESISTÊNCIA PEI 5, ATÉ O FORRO.
3. CERÂMICA 10 x 10cm AZUL MARINHO, REF. ELIZABETH OU SIMILAR, COM REJUNTE QUARTZOLIT NA COR AZUL MARINHO.
4. PINTURA ACRÍLICA COR BRANCO NEVE, REF. CORAL OU SIMILAR.
5. PINTURA ACRÍLICA PARA ÁREA EXTERNA NA COR BRANCO NEVE E ACIMA, NO PLATIMBANDA REVESTIMENTO CERÂMICO 10X10, ELIZABETH NA COR LUX ROYAL (AZUL) ACETINADO, OU SIMILAR.
6. PINTURA ACRÍLICA PARA ÁREA EXTERNA NA COR BRANCO NEVE E ACIMA, NO PLATIMBANDA REVESTIMENTO CERÂMICO 10X10, ELIZABETH NA COR LUX ROYAL (AZUL) ACETINADO, OU SIMILAR.
7. PINTURA ACRÍLICA PARA ÁREA EXTERNA NA COR BRANCO NEVE E ACIMA, NO PLATIMBANDA E PILARES A MOSTRA REVESTIMENTO CERÂMICO 10X10, ELIZABETH NA COR LUX ROYAL (AZUL) ACETINADO, OU SIMILAR.

TE TETO

1. FORRO EM GESSO ACARTONADO PARA AMBIENTES COMERCIAIS, PINTADO COM PVA LATEX NA COR BRANCO NEVE12,5 mm, COM JUNTA DE DILATAÇÃO 3X3.
2. FORRO EM GESSO ACARTONADO RESISTENTE A FOGO (RF) PARA AMBIENTES COMERCIAIS, PINTADO COM PVA LATEX NA COR BRANCO NEVE12,5 mm, COM JUNTA DE DILATAÇÃO 3X3.
3. PLACAS ACÚSTICAS EM FIBRA MINERAL INCOMBUSTÍVEL COM ACABAMENTO NA COR BRANCA, MODELO: SONEX ACOUSTIC-LINHA FINETTA, NAS DIMENSÕES 0,625x0,625m OU SIMILAR.
4. LAJE EMASSADA E PINTADA COM LATEX PVA BRANCO NEVE CORAL OU SIMILAR. (QUANDO DA UTILIZAÇÃO DE FORMAS PLÁSTICAS NA ESTRUTURA DE CONCRETO, PODERÁ SER USADO APENAS REBOCO DE GESSO P/ ACABAMENTO E A MESMA PINTURA LÁTEX).

QUADRO DE ESPECIFICAÇÕES - MATERIAIS FORRO

CÓD.	DESCRIÇÃO	VOLUME	ÁREA
F-AC	FORRO EM DRYWALL, PARA AMBIENTES COMERCIAIS, INCLUSIVE ESTRUTURA BIRECIONAL DE FIXAÇÃO. AF_08/2023_PS	14,89 m³	496,26 m²
F-AC-RF	FORRO EM DRYWALL REDISTENTE A FOGO(RF), PARA AMBIENTES COMERCIAIS, INCLUSIVE ESTRUTURA BIRECIONAL DE FIXAÇÃO. AF_08/2023_PS	2,64 m³	88,09 m²
F-MI-AC	FORRO MINERAL ACUSTICO, PARA AMBIENTES COMERCIAIS, INCLUSIVE ESTRUTURA BIRECIONAL DE FIXAÇÃO. AF_08/2023_PS	8,71 m³	290,29 m²
PIT-E	PINTURA LÁTEX ACRÍLICA PREMIUM, APLICAÇÃO MANUAL EM TETO, DUAS DEMÃOS. AF_04/2023 (88488) PREVER PINTURA PARA ÁREA EXTERNA.	0,15 m³	153,24 m²
R11	EMASSAMENTO COM MASSA LÁTEX, APLICAÇÃO EM PAREDE, DUAS DEMÃOS, LIXAMENTO MANUAL. AF_04/2023 (88497)	0,46 m³	153,24 m²
SELA	FUNDO SELADOR ACRÍLICO, APLICAÇÃO MANUAL EM PAREDE, UMA DEMÃO. AF_04/2023 (88485)	0,15 m³	153,24 m²
TETO-CHA-E	CHAPISCO APLICADO EM ALVENARIA (SEM PRESENÇA DE VÃOS) E ESTRUTURAS DE CONCRETO DE FACHADA, COM COLHER DE PEDREIRO. ARGAMASSA TRAÇO 1:3 COM PREPARO EM BETONEIRA 400L. AF_10/2022 (87894)	0,77 m³	153,24 m²
TETO-EMB-ESV	EMBOÇO OU MASSA ÚNICA EM ARGAMASSA TRAÇO 1:2:8, PREPARO MANUAL, APLICADA MANUALMENTE EM PANOS DE FACHADA SEM PRESENÇA DE VÃOS, ESPESSURA DE 25 MM, ACESSO POR ANDAIME. AF_08/2022 (104234)	3,83 m³	153,24 m²

QUADRO DE ESPECIFICAÇÕES - MATERIAIS PISO

CÓD	DESCRIÇÃO	VOLUME	ÁREA
CHP-19	CHAPIM SOBRE MUROS E/OU PLATIBANDAS LINEARES, EM PRÉ-MOLDADO DE CONCRETO, L = 19 CM, ASSENTADO COM ARGAMASSA 1:6 COM ADITIVO	1,46 m³	48,82 m²
CHP-25	CHAPIM SOBRE MUROS E/OU PLATIBANDAS LINEARES, EM PRÉ-MOLDADO DE CONCRETO, L = 25 CM, ASSENTADO COM ARGAMASSA 1:6 COM ADITIVO	0,32 m³	10,77 m²
IMP-MA	IMPERMEABILIZAÇÃO DE SUPERFÍCIE COM MANTA ASFÁLTICA, UMA CAMADA, INCLUSIVE APLICAÇÃO DE PRIMER ASFÁLTICO, E=3MM. AF_06/2018 (98546)	7,14 m³	237,89 m²
PING	PERFIL "U" SIMPLES, EM CHAPA DOBRADA DE ACO LAMINADO, E = 3 MM, H = 125 MM, L = 50 MM (5,07 KG/M) - PINGADEIRA BAIRAL PLATIBANDA	0,66 m³	22,01 m²
PISO-CONT	CONTRAPISO COM ARGAMASSA AUTONIVELANTE, APLICADO SOBRE LAJE, ADERIDO, ESPESSURA 3CM. AF_07/2021 (88477)	35,06 m³	1168,50 m²
PISO-GLITE	PISO EM GRANILITE, MARMORITE OU GRANITINA EM AMBIENTES INTERNOS, COM ESPESSURA DE 8 MM, INCLUSO MISTURA EM BETONEIRA, COLOCAÇÃO DAS JUNTAS, APLICAÇÃO DO PISO, 4 POLIMENTOS COM POLITRIZ, ESTUCAMENTO, SELADOR E CERA. AF_06/2022 (104162)	6,94 m³	868,07 m²
PISO-GNITO	PISO EM GRANITO APLICADO EM CALÇADAS OU PISOS EXTERNOS. AF_05/2020 (101092)	0,36 m³	17,84 m²
PISO-LAST	LASTRO COM MATERIAL GRANULAR, APLICADO EM PISOS OU LAJES SOBRE SOLO, ESPESSURA DE *5 CM*. AF_08/2017 (96622)	58,43 m³	1168,50 m²
POR-60	CERÂMICA ESMALTADA TIPO A 60X60CM, GLACIAL SOFT BEGE, INCEPA OU EQUIVALENTE TÉCNICO. APLICAR ATÉ A ALTURA DE 1,80M. PAGINAÇÃO INDICADA DE CIMA PARA BAIXO, RESPEITAR A ALTURA DA CERÂMICA PARA EVITAR TRINCHO E SEGUINDO A PAGINAÇÃO DE PISO.	1,70 m³	282,60 m²
VEG	PLANTIO DE FORRAÇÃO. AF_05/2018 (98505)	4,57 m³	91,36 m²

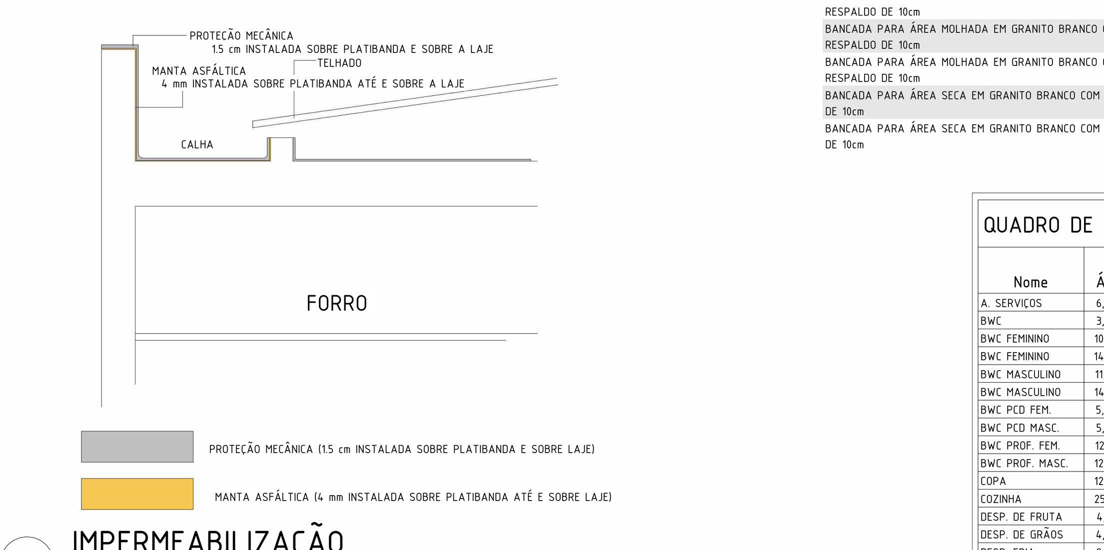

IMPERMEABILIZAÇÃO
1 : 20

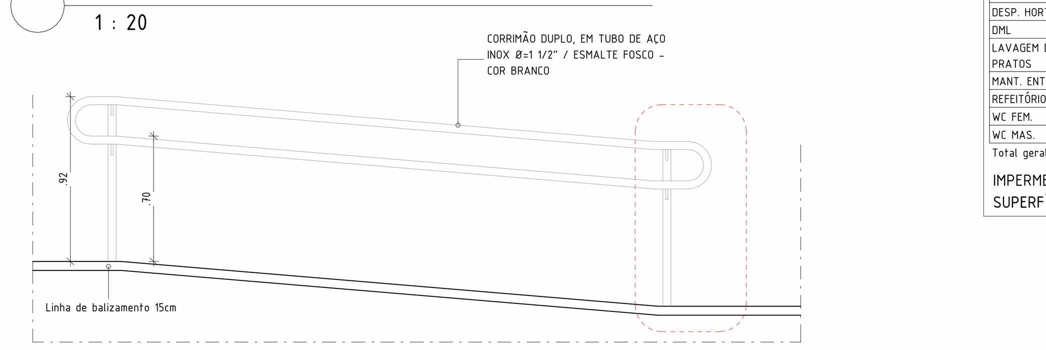

CORRIMÃO VISTA
1 : 25

QUADRO DE ESPECIFICAÇÕES - ESQUADRIAS - JANELAS

REF.	QNT.	LARG.	ALT.	PEITORIL	DESCRIÇÃO
GD01	1	3,70	3,00		GRADE DE FERRO FIXA
GD02	24	2,00	1,75		GRADE DE FERRO FIXA, PARA PROTEÇÃO, PEITORIAL DE 1,25. INSTALANO DENTRO DOS AMBIENTES
GD03	6	2,80	1,75		GRADE DE FERRO FIXA, PARA PROTEÇÃO, PEITORIAL DE 1,25. INSTALANO DENTRO DOS AMBIENTES
JA01	13	2,00	0,60	2,40	JANELA COM 4 FOLHAS DE CORRER EM VIDRO DE 6 mm COM ACABAMENTO EM ALUMÍNIO NATURAL
JA02	6	1,00	0,50	2,40	JANELA COM 2 FOLHAS DE CORRER EM VIDRO DE 6 mm EM ALUMÍNIO NATURAL
JA03	30	2,00	1,30	1,25	JANELA COM 4 FOLHAS DE CORRER EM VIDRO DE 6 mm COM ACABAMENTO EM ALUMÍNIO NATURAL, COM BASCULANTE DE ALTURA DE 45 CM.
JA04	36	1,80	0,60	2,40	JANELA COM 4 FOLHAS DE CORRER EM VIDRO DE 6 mm COM ACABAMENTO EM ALUMÍNIO NATURAL
JA05	9	1,50	1,30	1,25	JANELA COM 4 FOLHAS DE CORRER EM VIDRO DE 6 mm COM ACABAMENTO EM ALUMÍNIO NATURAL, COM BASCULANTE DE ALTURA DE 45 CM.
JA06	2	1,20	0,60	2,40	JANELA COM 4 FOLHAS DE CORRER EM VIDRO DE 6 mm COM ACABAMENTO EM ALUMÍNIO NATURAL
JA07	6	2,80	1,30	1,25	JANELA COM 4 FOLHAS DE CORRER EM VIDRO DE 6 mm COM ACABAMENTO EM ALUMÍNIO NATURAL, COM BASCULANTE DE ALTURA DE 45 CM.
JA08	1	1,00	1,30	1,25	JANELA COM 4 FOLHAS DE CORRER EM VIDRO DE 6 mm COM ACABAMENTO EM ALUMÍNIO NATURAL, COM BASCULANTE DE ALTURA DE 45 CM.
JA09	1	3,80	3,00	0,00	JANELA COM 4 FOLHAS FIXAS DE VIDRO DE 10 mm COM ACABAMENTO EM ALUMINÍNIO NATURAL
JA10	1	5,50	3,00	0,00	JANELA COM 4 FOLHAS FIXAS DE VIDRO DE 10 mm COM ACABAMENTO EM ALUMINÍNIO NATURAL
JA11	1	2,85	3,00	0,00	JANELA COM 4 FOLHAS FIXAS DE VIDRO DE 10 mm COM ACABAMENTO EM ALUMINÍNIO NATURAL

QUADRO DE ESPECIFICAÇÕES - ESQUADRIAS - PORTAS

CÓD.	QNT.	LARG.	ALT.	DESCRIÇÃO
AB01	1			ABERTURA DE PAREDE
AB02	1			ABERTURA DE PAREDE
P01	33	1,00	2,10	PORTA DE ABRIR 1 FOLHA EM MADEIRA SEMIOCA, INCLUSO DOBRADIÇAS - FORNECIMENTO E INSTALAÇÃO
P02	26	0,80	1,80	PORTA DE ABRIR 1 FOLHA VENEZIANA, LAMBRI, EM ALUMÍNIO BRANCO PARA WC, INCLUSO DOBRADIÇAS - COM FECHO "LIVRE/OCUPADO" COM ALAVANCA,FORNECIMENTO E INSTALAÇÃO
P03	1	0,70	2,10	PORTA DE ABRIR 1 FOLHA EM MADEIRA SEMIOCA, INCLUSO DOBRADIÇAS - FORNECIMENTO E INSTALAÇÃO
P04	1	0,90	2,10	PORTA DE ABRIR 1 FOLHA EM MADEIRA SEMIOCA ABERTURA DE 180 GRAUS PARA COZINHAS
P05	4	0,90	2,10	PORTA DE ABRIR 1 FOLHA EM MADEIRA SEMIOCA COM FECHADRUAS, INCLUSO DOBRADIÇAS - FORNECIMENTO E INSTALAÇÃO
P06	1	2,50	3,00	PORTA DUPLA VT PIVOTANTE COM FECHADURA, DUAS FOLHAS DE VIDRO DE 10 mm (1m cada)
PCD01	2	1,00	2,10	PORTA DE CORRE COM DUAS BARRAS DE APOIO EM INOX 40CM COM CHAPA METÁLICA RESISTENTE A IMPACTOS H=40CM. COM TRILHO GUIA AÉREO, INCLUSO DOBRADIÇAS - FORNECIMENTO E INSTALAÇÃO.
PCD21	1	0,90	2,10	PORTA DE FERRO PARA CELA. BARRAS COM ESPAÇAMENTO MÁXIMO DE 6CM. VER DETALHAMENTO
PF01	3	1,50	3,00	PORTA DE GRADE DE FERRO DE ABRIR, , 2 FOLHAS, INCLUSO DOBRADIÇAS - FORNECIMENTO E INSTALAÇÃO

QUADRO DE ESPECIFICAÇÕES - LOUÇAS, METAIS E ACESSÓRIOS

CÓD.	CÓDIGO SINAPI	DESCRIÇÃO	QNT.
BR40		BARRA DE APOIO DE AÇO INOX 40 CM RETA POLIDA. FIXADA NA PAREDE - FORNECIMENTO E INSTALAÇÃO.	8
BRL80		BARRA DE APOIO LATERAL FIXA EM "L", EM ALUMÍNIO, COMPRIMENTO 80 CM, FIXA NA PAREDE.	2
BR80		BARRA DE APOIO RETA, EM ACO INOX POLIDO, COMPRIMENTO 80 CM, FIXADA NA PAREDE - FORNECIMENTO E INSTALAÇÃO.	2
BL		BEBEDOURO LIFE 100 COM TORNEIRA COPO	10
CB		CADEIRA PARA BANHO CONFORTO AÇO POLIDO, 761 X 470 cm	2
VS		CAIXA ACLOPADA LOUÇA BRANCA	23
CDA		CAIXA D'ÁGUA 2000 L DE POLIETILENO	4
CH		CHUVEIRO ELÉTRICO COMUM CORPO PLÁSTICO, TIPO DUCHA	9
CL		CUBA DE EMBUTIR UNIVERSAL OVAEM LOUÇA BRANCA 35 X 50 CM OU EQUIVALENTE, INCLUSO VÁLVULADE METAL CROMADO E SIFÃO FLEXÍVEL EM PVC.	20
CA		CUBA EMBUTIR RETANGULAR EM AÇO INOX 304 56 X 33 X 12 CM, ACABAMENTO POLIDO.	6
PAPH		DESPENSER PARA PAPEL HIGIÊNICO ROLÃO	23
DP		DISPOSITIVO DE ALARME SONORO E VISUAL 2 DISPOSITIVOS POR BANHEIRO COM DUPLO ACIONAMENTO, CONFORMR NBR 9050	4
DC		DUCHA HIGIÊNICA COM REGISTRO, LINHA DREAM, REF. 1984.C87.ACT.CR, DA DECA OU SIMILAR	2
ES01		ESPELHO TIPO CRISTAL DIMENSÕES 50X100 CM, ESPESSURA DE 4 mm. FIXADO COM PARAFUSOS E BOTÕES DE ACAB. EM INOX.	15
LLP		LAVATORIO DE CANTO DE LOUÇA BRANCA SUSPENSO (SEM COLUNA), DIMENSÕES 40X30 CM (L X C), INCLUSO VÁLVULA EM METAL, CROMADO, SIFÃO FLEXÍVEL EM PVC E ENGATE FLEXÍVEL 30 CM EM PLÁSTICO.	2
LVA		LAVATORIO DE CANTO EM LOUÇA BRANCA ACESSIVEL, (SEM COLUNA) COM ESPELHO 70 X 90 C, ESPESSURA DE 4 MM ANGULADO A 10° FIXADO NA PAREDE, DE ACORDO COM A NBR 9050	2
PO		PORTA OBJETOS EM PRATELEIRA DE MADEIRA, RETANGULAR 30X15CM EM MDF DE 20 MM BRANCO	22
PT		PORTA TOALHA BANHO EM METAL CROMADO, TIPO BARRA, INCLUSO FIXAÇÃO.	9
QB		QUADRO ESCOLAR BRANCO LISO 350X120 cm.	5
SB		SABONETEIRA PLÁSTICA TIPO DISPENSER PARA SABONETE LÍQUIDO COM RESERVATÓRIO 800 A 1500 ML, INCLUSO FIXAÇÃO	11
TQ		TANQUE DE LOUÇA BRANCA COM COLUNA, 30L OU EQUIVALENTE, INCLUSO SIFÃO FLEXÍVEL EM PVC, VÁLVULA METÁLICA E TORNEIRA DE METAL CROMADO PADRÃO MÉDIO - FORNECIMENTO E INSTALAÇÃO. AF_01/2020	2
PAP		TOALHEIRO PLÁSTICO TIPO DISPENSER PARA PAPEL TOALHA INTERFOLHADO	11
TC2		TORNEIRA CROMADA 1/2" OU 3/4, PADRÃO MEDIO COM AREJADOR.	6
TC1		TORNEIRA CROMADA DE MESA, 1/2" OU 3/4 PARAV LAVATÓRIO, PADRÃO MÉDIO COM FECHAMENTO AUTOMÁTICO	20
VS		VASO SANITÁRIO SIFONADO COM LOUÇA BRANCA, INCLUSO ENGATE FLÉXÍVEL EM PLÁSTICO BRANCO 1/2 X 40 CM	23

QUADRO DE ESPECIFICAÇÕES - BANCADA 1P SEM RESPALDO

Descrição	LARG.	PROF.	ÁREA PROJ.	TESTEIRA (m)
BANCADA PARA ÁREA SECA EM GRANITO BRANCO COM TESTEIRA DE 4 CM	1,00	0,45	0,45 m²	1,90 m
BANCADA PARA ÁREA SECA EM GRANITO BRANCO COM TESTEIRA DE 4 CM	1,42	0,45	0,64 m²	2,32 m
BANCADA PARA ÁREA SECA EM GRANITO BRANCO COM TESTEIRA DE 4 CM	1,80	0,45	0,81 m²	2,70 m
BANCADA PARA ÁREA SECA EM GRANITO BRANCO COM TESTEIRA DE 4 CM	1,85	0,45	0,83 m²	2,75 m
BANCADA PARA ÁREA SECA EM GRANITO BRANCO COM TESTEIRA DE 4 CM	2,15	0,45	0,97 m²	3,05 m
BANCADA PARA ÁREA SECA EM GRANITO BRANCO COM TESTEIRA DE 4 CM	2,49	0,45	1,12 m²	3,39 m

QUADRO DE ESPECIFICAÇÕES - BANCADA 1P COM RESPALDO

Descrição	LARG.	PROF.	ÁREA	TESTEIRA (m)	RESPALDO (m)
BANCADA PARA ÁREA MOLHADA EM GRANITO BRANCO COM RESPALDO E TESTEIRADE 10cm	1,10	0,35	0,39 m²	1,80 m	1,10
BANCADA PARA ÁREA MOLHADA EM GRANITO BRANCO COM RESPALDO E TESTEIRADE 10cm	1,10	0,45	0,50 m²	2,00 m	1,10
BANCADA PARA ÁREA MOLHADA EM GRANITO BRANCO COM RESPALDO E TESTEIRADE 10cm	1,10	0,60	0,66 m²	2,30 m	1,10
BANCADA PARA ÁREA MOLHADA EM GRANITO BRANCO COM RESPALDO E TESTEIRADE 10cm	1,16	0,50	0,58 m²	2,16 m	1,16
BANCADA PARA ÁREA MOLHADA EM GRANITO BRANCO COM RESPALDO E TESTEIRADE 10cm	1,20	0,60	0,72 m²	2,40 m	1,20
BANCADA PARA ÁREA MOLHADA EM GRANITO BRANCO COM RESPALDO E TESTEIRADE 10cm	1,40	0,60	0,84 m²	2,60 m	1,40
BANCADA PARA ÁREA MOLHADA EM GRANITO BRANCO COM RESPALDO E TESTEIRADE 10cm	2,00	0,60	1,20 m²	3,20 m	2,00

QUADRO DE ESPECIFICAÇÕES - BANCADA 2 PAREDES

Descrição	LARG.	PROF.	ÁREA	TESTEIRA (m)	RESPALDO (m)
BANCADA PARA ÁREA SECA EM GRANITO BRANCO COM TESTEIRA E RESPALDO DE 10cm	2,40	0,60	1,44 m²	3,00	3,00
BANCADA PARA ÁREA MOLHADA EM GRANITO BRANCO COM TESTEIRA E RESPALDO DE 10cm	2,70	0,60	1,62 m²	3,30	3,30
BANCADA PARA ÁREA MOLHADA EM GRANITO BRANCO COM TESTEIRA E RESPALDO DE 10cm	3,94	0,60	2,36 m²	4,54	4,54
BANCADA PARA ÁREA MOLHADA EM GRANITO BRANCO COM TESTEIRA E RESPALDO DE 10cm	1,60	0,50	0,80 m²	2,10	2,10
BANCADA PARA ÁREA MOLHADA EM GRANITO BRANCO COM TESTEIRA E RESPALDO DE 10cm	1,60	0,50	0,80 m²	2,10	2,10
BANCADA PARA ÁREA SECA EM GRANITO BRANCO COM TESTEIRA E RESPALDO DE 10cm	1,50	0,60	0,90 m²	2,10	2,10
BANCADA PARA ÁREA SECA EM GRANITO BRANCO COM TESTEIRA E RESPALDO DE 10cm	1,60	0,60	0,96 m²	2,20	2,20
BANCADA PARA ÁREA SECA EM GRANITO BRANCO COM TESTEIRA E RESPALDO DE 10cm	2,10	0,60	1,26 m²	2,70	2,70
BANCADA PARA ÁREA MOLHADA EM GRANITO BRANCO COM TESTEIRA E RESPALDO DE 10cm	1,60	0,50	0,80 m²	2,10	2,10
BANCADA PARA ÁREA MOLHADA EM GRANITO BRANCO COM TESTEIRA E RESPALDO DE 10cm	1,60	0,50	0,80 m²	2,10	2,10
BANCADA PARA ÁREA MOLHADA EM GRANITO BRANCO COM TESTEIRA E RESPALDO DE 10cm	1,60	0,50	0,80 m²	2,10	2,10
BANCADA PARA ÁREA MOLHADA EM GRANITO BRANCO COM TESTEIRA E RESPALDO DE 10cm	1,60	0,50	0,80 m²	2,10	2,10
BANCADA PARA ÁREA SECA EM GRANITO BRANCO COM TESTEIRA E RESPALDO DE 10cm	1,00	0,50	0,50 m²	1,50	1,50
BANCADA PARA ÁREA SECA EM GRANITO BRANCO COM TESTEIRA E RESPALDO DE 10cm	1,00	0,50	0,50 m²	1,50	1,50

QUADRO DE ESPECIFICAÇÃO - AMBIENTES IMPERMEABILIZADOS

Nome	ÁREA	PERÍMETRO	RODAPÉ IMPERMEABILIZADO	IMPERMEABILIZAÇÃO TOTAL
A. SERVIÇOS	6,23 m²	13,32	6,66 m²	12,89 m²
BWC	3,63 m²	7,85	3,92 m²	7,55 m²
BWC FEMININO	10,78 m²	15,97	7,98 m²	18,76 m²
BWC FEMININO	14,80 m²	18,28	9,14 m²	23,94 m²
BWC MASCULINO	11,07 m²	16,20	8,10 m²	19,17 m²
BWC MASCULINO	14,41 m²	18,08	9,04 m²	23,45 m²
BWC PCD FEM.	5,84 m²	10,02	5,01 m²	10,85 m²
BWC PCD MASC.	5,78 m²	9,97	4,98 m²	10,77 m²
BWC PROF. FEM.	12,61 m²	17,77	8,89 m²	21,50 m²
BWC PROF. MASC.	12,53 m²	17,67	8,83 m²	21,36 m²
COPA	12,02 m²	14,02	7,01 m²	19,03 m²
COZINHA	25,10 m²	20,87	10,43 m²	35,54 m²
DESP. DE FRUTA	4,13 m²	8,30	4,15 m²	8,28 m²
DESP. DE GRÃOS	4,82 m²	8,91	4,45 m²	9,27 m²
DESP. FRIA	9,30 m²	12,37	6,19 m²	15,49 m²
DESP. HORTIFRUTI	4,11 m²	8,38	4,19 m²	8,30 m²
DML	9,36 m²	12,70	6,35 m²	15,71 m²
LAVAGEM DE PRATOS	12,70 m²	15,28	7,64 m²	20,34 m²
MANT. ENTREGA	4,54 m²	8,71	4,36 m²	8,89 m²
REFEITÓRIO	75,29 m²	36,03	18,01 m²	93,30 m²
WC FEM.	8,25 m²	11,62	5,81 m²	14,06 m²
WC MAS.	8,45 m²	12,09	6,05 m²	14,50 m²
Total geral: 22				432,96 m²

IMPERMEABILIZAÇÃO DE AMBIENTES EM ÁREA MOLHADA EM: IMPERMEABILIZAÇÃO DE SUPERFÍCIE COM EMULSÃO ASFÁLTICA, 2 DEMÃOS AF_06/2018 (98557)

QUADRO DE ESPECIFICAÇÕES - PISO

REF.	DESCRIÇÃO	ÁREA	Perímetro
01	PISO EM GRANILITE, MARMORITE OU GRANITINA EM AMBIENTES INTERNOS, COM ESPESSURA DE 8 MM, INCLUSO MISTURA EM BETONEIRA, COLOCAÇÃO DAS JUNTAS, APLICAÇÃO DO PISO, 4 POLIMENTOS COM POLITRIZ, ESTUCAMENTO, SELADOR E CERA. CONTRAPISO DE 3 cm + LASTRO DE 5 cm	868,07 m²	695,09 m
02	REVESTIMENTO CERÂMICO OU PORCELANATO PARA PISO COM PLACAS TIPO ESMALTADA ACETINADO BRANCA DE DIMENSÕES 60X60 CM RESISTÊNCIA PEI 5. COM ARGAMASSA AC-III	282,60 m²	319,94 m
03	CONTRAPISO DE 3 cm + LASTRO DE 5 cm, NAS ÁREAS MOLHADAS	282,59 m²	319,94 m
04	PISO EM GRANITO COM ESPESSUDA DE 20 mm, DE FORMA LEVIGATO E ANTIDERRAPANTI, CONTRAPISO DE 3 cm + LASTRO DE 5 cm	17,84 m²	29,75 m
05	LAJE DE CONCRETO E=20CM	1315,14 m²	276,24 m
06	IMPERMEBILIZAÇÃO LAJE	237,89 m²	247,90 m
07	SOLO NATURAL	91,36 m²	53,23 m
08	PINGADEIRA DE BEIRAL, PERFIL "U" SIMPLES, EM CHAPA DOBRADA DE ACO LAMINADO, E = 3 MM, H = 125 MM, L = 50 MM (5,07 KG/M)	22,01 m²	382,75 m
09	CHAPIM SOBRE MUROS E/OU PLATIBANDAS LINEARES, EM PRÉ-MOLDADO DE CONCRETO, L = 19 CM, ASSENTADO COM ARGAMASSA 1:6 COM ADITIVO	48,82 m²	492,71 m
10	CHAPIM SOBRE MUROS E/OU PLATIBANDAS LINEARES, EM PRÉ-MOLDADO DE CONCRETO, L = 25 CM, ASSENTADO COM ARGAMASSA 1:6 COM ADITIVO, FUNDIDO NO LOCAL.	10,77 m²	107,56 m

QUADRO DE ESPECIFICAÇÕES - MATERIAIS PAREDES

CÓD	DESCRIÇÃO	ÁREA
	DIVISÓRIA GRANILITE CINZA	55,15 m²
	RODAPÉ EM POLIETILENO DE 5 CM DE ALTURA, O MESMO TEM QUE SER RESISTENTE A MECÂNICA À TRINCA E A IMPACTOS. COM COMPRIMENTO DE 11,81 m.	0,83 m²
A09	ALVENARIA DE VEDAÇÃO DE BLOCOS CERÂMICOS FURADOS NA HORIZONTAL DE 9X19X29 CM (ESPESSURA 9 CM) E ARGAMASSA DE ASSENTAMENTO COM PREPARO EM BETONEIRA. AF_12/2021 (103356)	2658,36 m²
C-10-AMA	CERÂMICA ESMALTADA TIPO A 10x10CM, AMARELO ESM, COM PEI 3. PAGINAÇÃO INDICADA DE CIMA PARA BAIXO, RESPEITAR A ALTURA DA CERÂMICA PARA EVITAR TRINCHO.	7,54 m²
C-10-AZ	CERÂMICA ESMALTADA TIPO A 10x10CM, AZUL ROYAL ESM ELIZABETH OU EQUIVALENTE TÉCNICO. PAGINAÇÃO INDICADA DE CIMA PARA BAIXO, RESPEITAR A ALTURA DA CERÂMICA PARA EVITAR TRINCHO E SEGUINDO A PAGINAÇÃO DE PISO.	588,89 m²
C-10-CI	CERÂMICA ESMALTADA TIPO A 10x10CM, CINZA ESME ELIZABETH OU EQUIVALENTE TÉCNICO. PAGINAÇÃO INDICADA DE CIMA PARA BAIXO, RESPEITAR A ALTURA DA CERÂMICA PARA EVITAR TRINCHO E SEGUINDO A PAGINAÇÃO DE PISO.	806,81 m²
C-10-VD	CERÂMICA ESMALTADA TIPO A 10x10CM, NA COR VERDE ESM, COM PEI 3. PAGINAÇÃO INDICADA DE CIMA PARA BAIXO, RESPEITAR A ALTURA DA CERÂMICA PARA EVITAR TRINCHO.	5,12 m²
C-10-VM	CERÂMICA ESMALTADA TIPO A 10x10CM, NA COR VERMELHO ESMO, COM PEI 3. PAGINAÇÃO INDICADA DE CIMA PARA BAIXO, RESPEITAR A ALTURA DA CERÂMICA PARA EVITAR TRINCHO.	7,00 m²
C-20-B	CERÂMICA ESMALTADA TIPO A 20X20 CM, BRANCO, ELIZABETH OU EQUIVALENTE TÉCNICO. APLICAR ATÉ A ALTURA DE 1,80M. PAGINAÇÃO INDICADA DE CIMA PARA BAIXO, RESPEITAR A ALTURA DA CERÂMICA PARA EVITAR TRINCHO E SEGUINDO A PAGINAÇÃO DE PISO.	838,30 m²
CHA-E	CHAPISCO APLICADO EM ALVENARIA (COM PRESENÇA DE VÃOS) E ESTRUTURAS DE CONCRETO DE FACHADA, COM COLHER DE PEDREIRO. ARGAMASSA TRAÇO 1:3 COM PREPARO EM BETONEIRA 400L. AF_10/2022 (87905)	1518,23 m²
CHA-I	CHAPISCO APLICADO EM ALVENARIAS E ESTRUTURAS DE CONCRETO INTERNAS, COM COLHER DE PEDREIRO. ARGAMASSA TRAÇO 1:3 COM PREPARO EM BETONEIRA 400L. AF_10/2022 (87879)	3181,83 m²
EMB-E	EMBOÇO OU MASSA ÚNICA EM ARGAMASSA TRAÇO 1:2:8, PREPARO MANUAL, APLICADA MANUALMENTE EM PANOS DE FACHADA COM PRESENÇA DE VÃOS, ESPESSURA DE 25 MM. AF_08/2022 (87777)	976,72 m²
EMB-ESV	EMBOÇO OU MASSA ÚNICA EM ARGAMASSA TRAÇO 1:2:8, PREPARO MANUAL, APLICADA MANUALMENTE EM PANOS DE FACHADA SEM PRESENÇA DE VÃOS, ESPESSURA DE 25 MM, ACESSO POR ANDAIME. AF_08/2022 (104234)	560,11 m²
EMB-I	EMBOÇO OU MASSA ÚNICA EM ARGAMASSA TRAÇO 1:2:8, PREPARO MECÂNICO COM BETONEIRA 400 L, APLICADA MANUALMENTE NAS PAREDES INTERNAS DA SACADA, ESPESSURA DE 25 MM, SEM USO DE TELA METÁLICA DE REFORÇO CONTRA FISSURAÇÃO. AF_08/2022 (87825)	3190,74 m²
IMP-EA	IMPERMEABILIZAÇÃO DE SUPERFÍCIE COM EMULSÃO ASFÁLTICA, 2 DEMÃOS AF_06/2018 (98557)	683,89 m²
PE1	PINTURA LÁTEX ACRÍLICA PREMIUM, APLICAÇÃO MANUAL EM PAREDES, DUAS DEMÃOS. AF_04/2023 (88489) APLICAR A TINTA TEXTURIZADA. PERVER PINTURA PARA ÁREA EXTERNA	1266,92 m²
PI1	PINTURA LÁTEX ACRÍLICA PREMIUM, APLICAÇÃO MANUAL EM PAREDES, DUAS DEMÃOS. AF_04/2023 (88489) APLICAR A TINTA TEXTURIZADA. PERVER PINTURA PARA ÁREA INTERNA	1211,81 m²
R01	ARGAMASSA COLANTE AC-I	898,25 m²
R02	ARGAMASSA COLANTE AC-III	1355,41 m²
R11	EMASSAMENTO COM MASSA LÁTEX, APLICAÇÃO EM PAREDE, DUAS DEMÃOS, LIXAMENTO MANUAL. AF_04/2023 (88497)	2477,69 m²
SELA	FUNDO SELADOR ACRÍLICO, APLICAÇÃO MANUAL EM PAREDE, UMA DEMÃO. AF_04/2023 (88485)	2474,36 m²

* PE1 - PINTURA EXTERNA
** PI1 - PINTURA INTERNA

LEGENDA - ALVENARIAS:

- PAREDES EM DRYWALL COM STANDART (ST)
- ALVENARIA DE VEDAÇÃO DE BLOCOS VAZADOS DE CONCRETO DE 09X19X39 CM (ESPESSURA 09 CM) E ARGAMASSA DE ASSENTAMENTO COM PREPARO EM BETONEIRA.
- ALVENARIA DE VEDAÇÃO DE BLOCOS VAZADOS DE CONCRETO DE 14X19X39 CM (ESPESSURA 14 CM) E ARGAMASSA DE ASSENTAMENTO COM PREPARO EM BETONEIRA.
- ALVENARIA ESTRUTURAL DE VEDAÇÃO DE BLOCOS VAZADOS DE CONCRETO DE 14X19X39 CM (ESPESSURA 14 CM) E ARGAMASSA DE ASSENTAMENTO COM PREPARO EM BETONEIRA.

QUADRO DE ESPECIFICAÇÕES - FORRO/TETO

REF.	DESCRIÇÃO	ÁREA
01	GESSO ACARTONADO COMUM PLACAS DE 2400X1200 mm COM ESPESSUDA DE 12,5 mm	649,50 m²
02	FORRO ACARTONADO RESISTENTE A FOGO PLACAS DE 2400X1200 mm COM ESPESSUDA DE 12,5 mm	88,09 m²
03	FORRO MINERAL ACUSTICO 625X625 mm DE 15 mm DE ESPESSUR, BORDA RETA, COM PINTURA ANTIMOFO.	290,29 m²

OBSERVAÇÕES:

* 1 * DEVERÁ SER ASSENTADO RODAPÉ EM POLIESTIRENO, ALTURA 5 CM, EM TODOS OS AMBIENTES COM PAREDES EM PINTURA.
* 2 * DEVERÁ SER EXECUTADO TABICA METÁLICA 3x3cm, NOS AMBIENTES COM FORRO DE GESSO ACARTONADO.
* 3 * DEVERÁ SER COLOCADA CANTONEIRA EM "L" EM AÇO E ABAS IGUAIS DE QUALQUER BITOLA, APLICAÇÃO EM TODOS OS "CANTOS VIVOS".
* 4 * DEVERÁ SER COLOCADA CANTONEIRA EM AÇO, EM "L" COM ABAS IGUAIS EMBUTIDA PARA PROTEÇÃO EM APENAS "CANTOS VIVOS" NOS PILARES E PAREDES NAS ROTAS DE MAIOR CIRCULAÇÃO.
* 5 * TODAS OS MATERIAIS ESPECIFICADOS NA EXECUÇÃO DA OBRA PODERÃO SER SUBSTITUÍDOS, DESDE QUE AS ESPECIFICAÇÕES TÉCNICAS SEJAM EQUIVALENTES EM PADRÃO DE QUALIDADE E COM A ANUÊNCIA DOS AUTORES DO PROJETO.
* 6 * AS COTAS DE NÍVEIS VÃO VARIAR DE ACORDO COM AS IMPLANTAÇÕES DE CADA TERRENO.
* 7 * ESCADAS E RAMPAS SERÃO VISUALIZADAS NAS IMPLANTAÇÕES, DE ACORDO COM A DECLIVIDADE DE CADA TERRENO
* 8 * AS DIVISÓRIAS EM BOX DOS BANHEIROS, SERÃO EM GRANILITE DE 3 mm.
* 9 * TODOS OS CORRIMÕES SERÃO EM ALUMÍNIO CROMADO.
10 AS CONDENSADORAS EM PROJETO SÃO APENAS ILUSTRATIVAS, VERIFICAR PROJETO DE CLIMATIZAÇÃO.
* 11 * ALTURA DO PISO TÉRREO ATÉ FUNDO DE LAJE (PÉ DIREITO) DE 4,50 m .
* 12 * ESQUADRIAS EXTERNAS DE CORRER COM BASCULANTE TERÁ GRADE ALINHADA A ALVENARIA POR DENTRO DAS SALAS.
* 13 * O QUIOSQUE É UM PROJETO PADRÃO DESENVOLVIDO PELA SECRETARIA DEMANDANTE, SECRETARIA DE EDUCAÇÃO E ESPORTES - PE, QUE ESTA EM ANEXO COM OS ARQUIVOS DE APOIO DAS IMPLANTAÇÕES.

NOTA-CHAVE SOBRE OS NÍVEIS:

A rampa de acesso do projeto padrão do Centro de Atendimento Especializado Educacional (CAEE) foi dimensionada para atender às normas de acessibilidade (NBR9050:2020) e será adaptada de acordo com as características dos terrenos escolhidos pelos municípios. Como o projeto será implantado em diferentes localidades, com níveis topográficos distintos, caberá aos gestores locais ajustar o comprimento e inclinação da rampa conforme as condições específicas de cada terreno, garantindo a funcionalidade e a acessibilidade do equipamento.

NOTA-CHAVE - IMPLANTAÇÃO:

O projeto padrão do Centro de Atendimento Especializado Educacional (CAEE) foi dimensionado para ser implantado de forma livre dentro de um terreno mínimo com dimensões 60x40m. Caberá aos gestores locais a adaptação desse projeto aos terrenos reais selecionados. (Todos os ambientes internos estão no mesmo nível.)

As placas solares devem sofrer alteração de direção a tempender do terreno, sendo necessariamente direcionadas para a orientação NORTE.

NOTA-CHAVE - RALOS:

O caimento das áreas molhadas deve seguir em direção ao ralo. Os mesmos estão indicados no projeto de hidrossanitário.

NOTA-CHAVE - BANCADAS:

As bancadas com descrições iguais possuem testeiras e respaldo em lados opostos, por isso foram nomeadas diferentes. Verificar as pranchas com os detalhamentos de bancadas.

REV	DATA	DESCRIÇÃO

Secretaria de Projetos Estratégicos — GOVERNO DE PERNAMBUCO ESTADO DE MUDANÇA

GOVERNO DO ESTADO DE PERNAMBUCO
SECRETARIA DE PROJETOS ESTRATÉGICOS DO ESTADO DE PERNAMBUCO

OBJETO: PROJETO PADRÃO - CAEE (CENTRO DE ATENDIMENTO EDUCACIONAL ESPECIALIZADO)

CONTRATANTE: Secretaria de Projetos Estratégicos (SEPE)
CONTRATADA: EDITAR CONTRATADA
LOCALIZAÇÃO: PROJETO PADRÃO
PROPRIETÁRIO: EDITAR PROPRIETÁRIO CNPJ: 00-0000-000/00
RESPONSÁVEL TÉCNICO: NOME: ANA PAULA CASCÃO CAU-PE: A76866-9
PROJETISTAS: Neusa Vieira de Melo CAU-PE: A78000
DISCIPLINA: PROJETO PADRÃO DE ARQUITETURA - CAEE
ETAPA: PROJETO BÁSICO
CONTEÚDO: PLANTA BAIXA -TÉCNICA
PRANCHA: 03/06
ESCALA: Como indicado
DATA:
CODIFICAÇÃO: NOME DO ARQUIVO.RVT