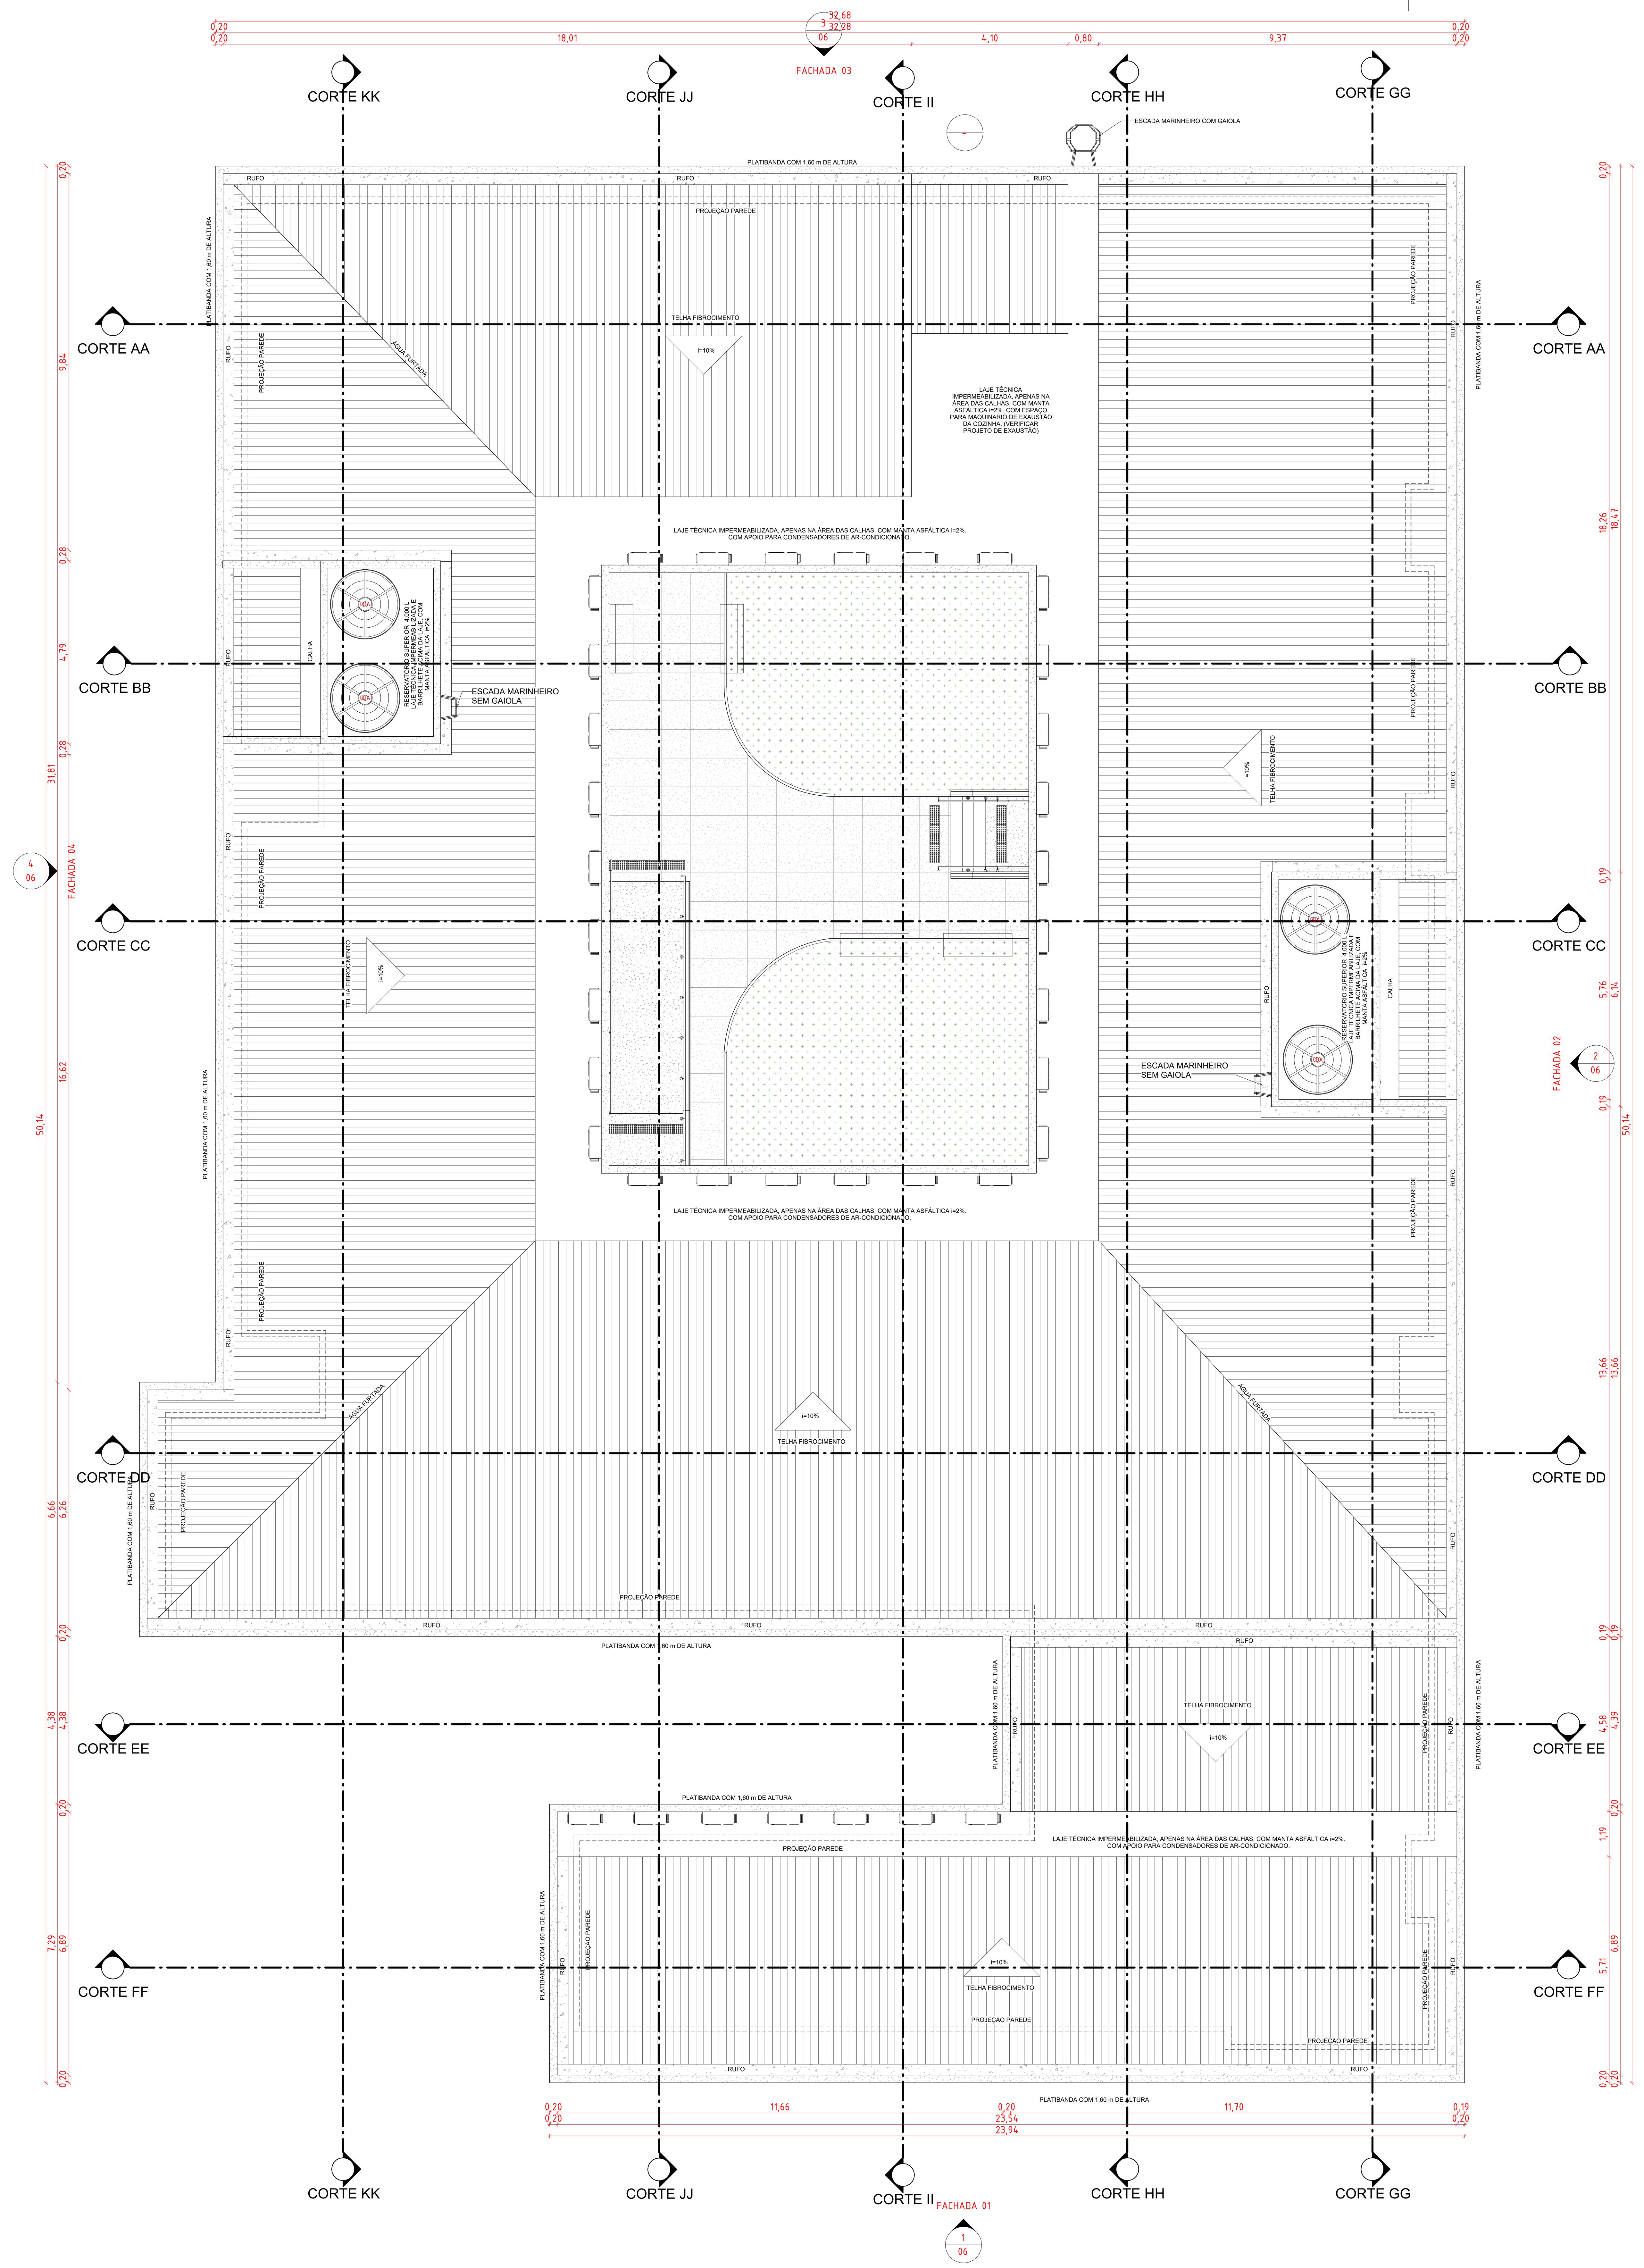

1 LOCAÇÃO E COBERTA
1 : 75

REV	DATA	DESCRIÇÃO
R02	01.01.25	Revisão 2
R01	01.01.25	Revisão 1
R00	01.01.25	EMITIDO

Secretaria de Projetos Estratégicos

GOVERNO DO ESTADO DE PERNAMBUCO
SECRETARIA DE PROJETOS ESTRATÉGICOS DO ESTADO DE PERNAMBUCO

OBJETO: PROJETO PADRÃO - CAEE (CENTRO DE ATENDIMENTO EDUCACIONAL ESPECIALIZADO)

CONTRATANTE: Secretaria de Projetos Estratégicos (SEPE)
CONTRATADA: EDITAR CONTRATADA
LOCALIZAÇÃO: PROJETO PADRÃO
PROPRIETÁRIO: EDITAR PROPRIETÁRIO
CNPJ: 00-0000-000/00
RESPONSÁVEL TÉCNICO: NOME: ANA PAULA CASCÃO
CAU-PE: A76866-9
PROJETISTAS:
Neusa Vieira de Melo
CAU-PE: A78000
DISCIPLINA: PROJETO PADRÃO DE ARQUITETURA - CAEE
ETAPA: PROJETO BÁSICO
CONTEÚDO: SITUAÇÃO, LOCAÇÃO E COBERTA
PRANCHA: 01/06 R02
ESCALA: 1 : 75
DATA:
CODIFICAÇÃO: NOME DO ARQUIVO.RVT