



1 Isométrica - Hidrantes

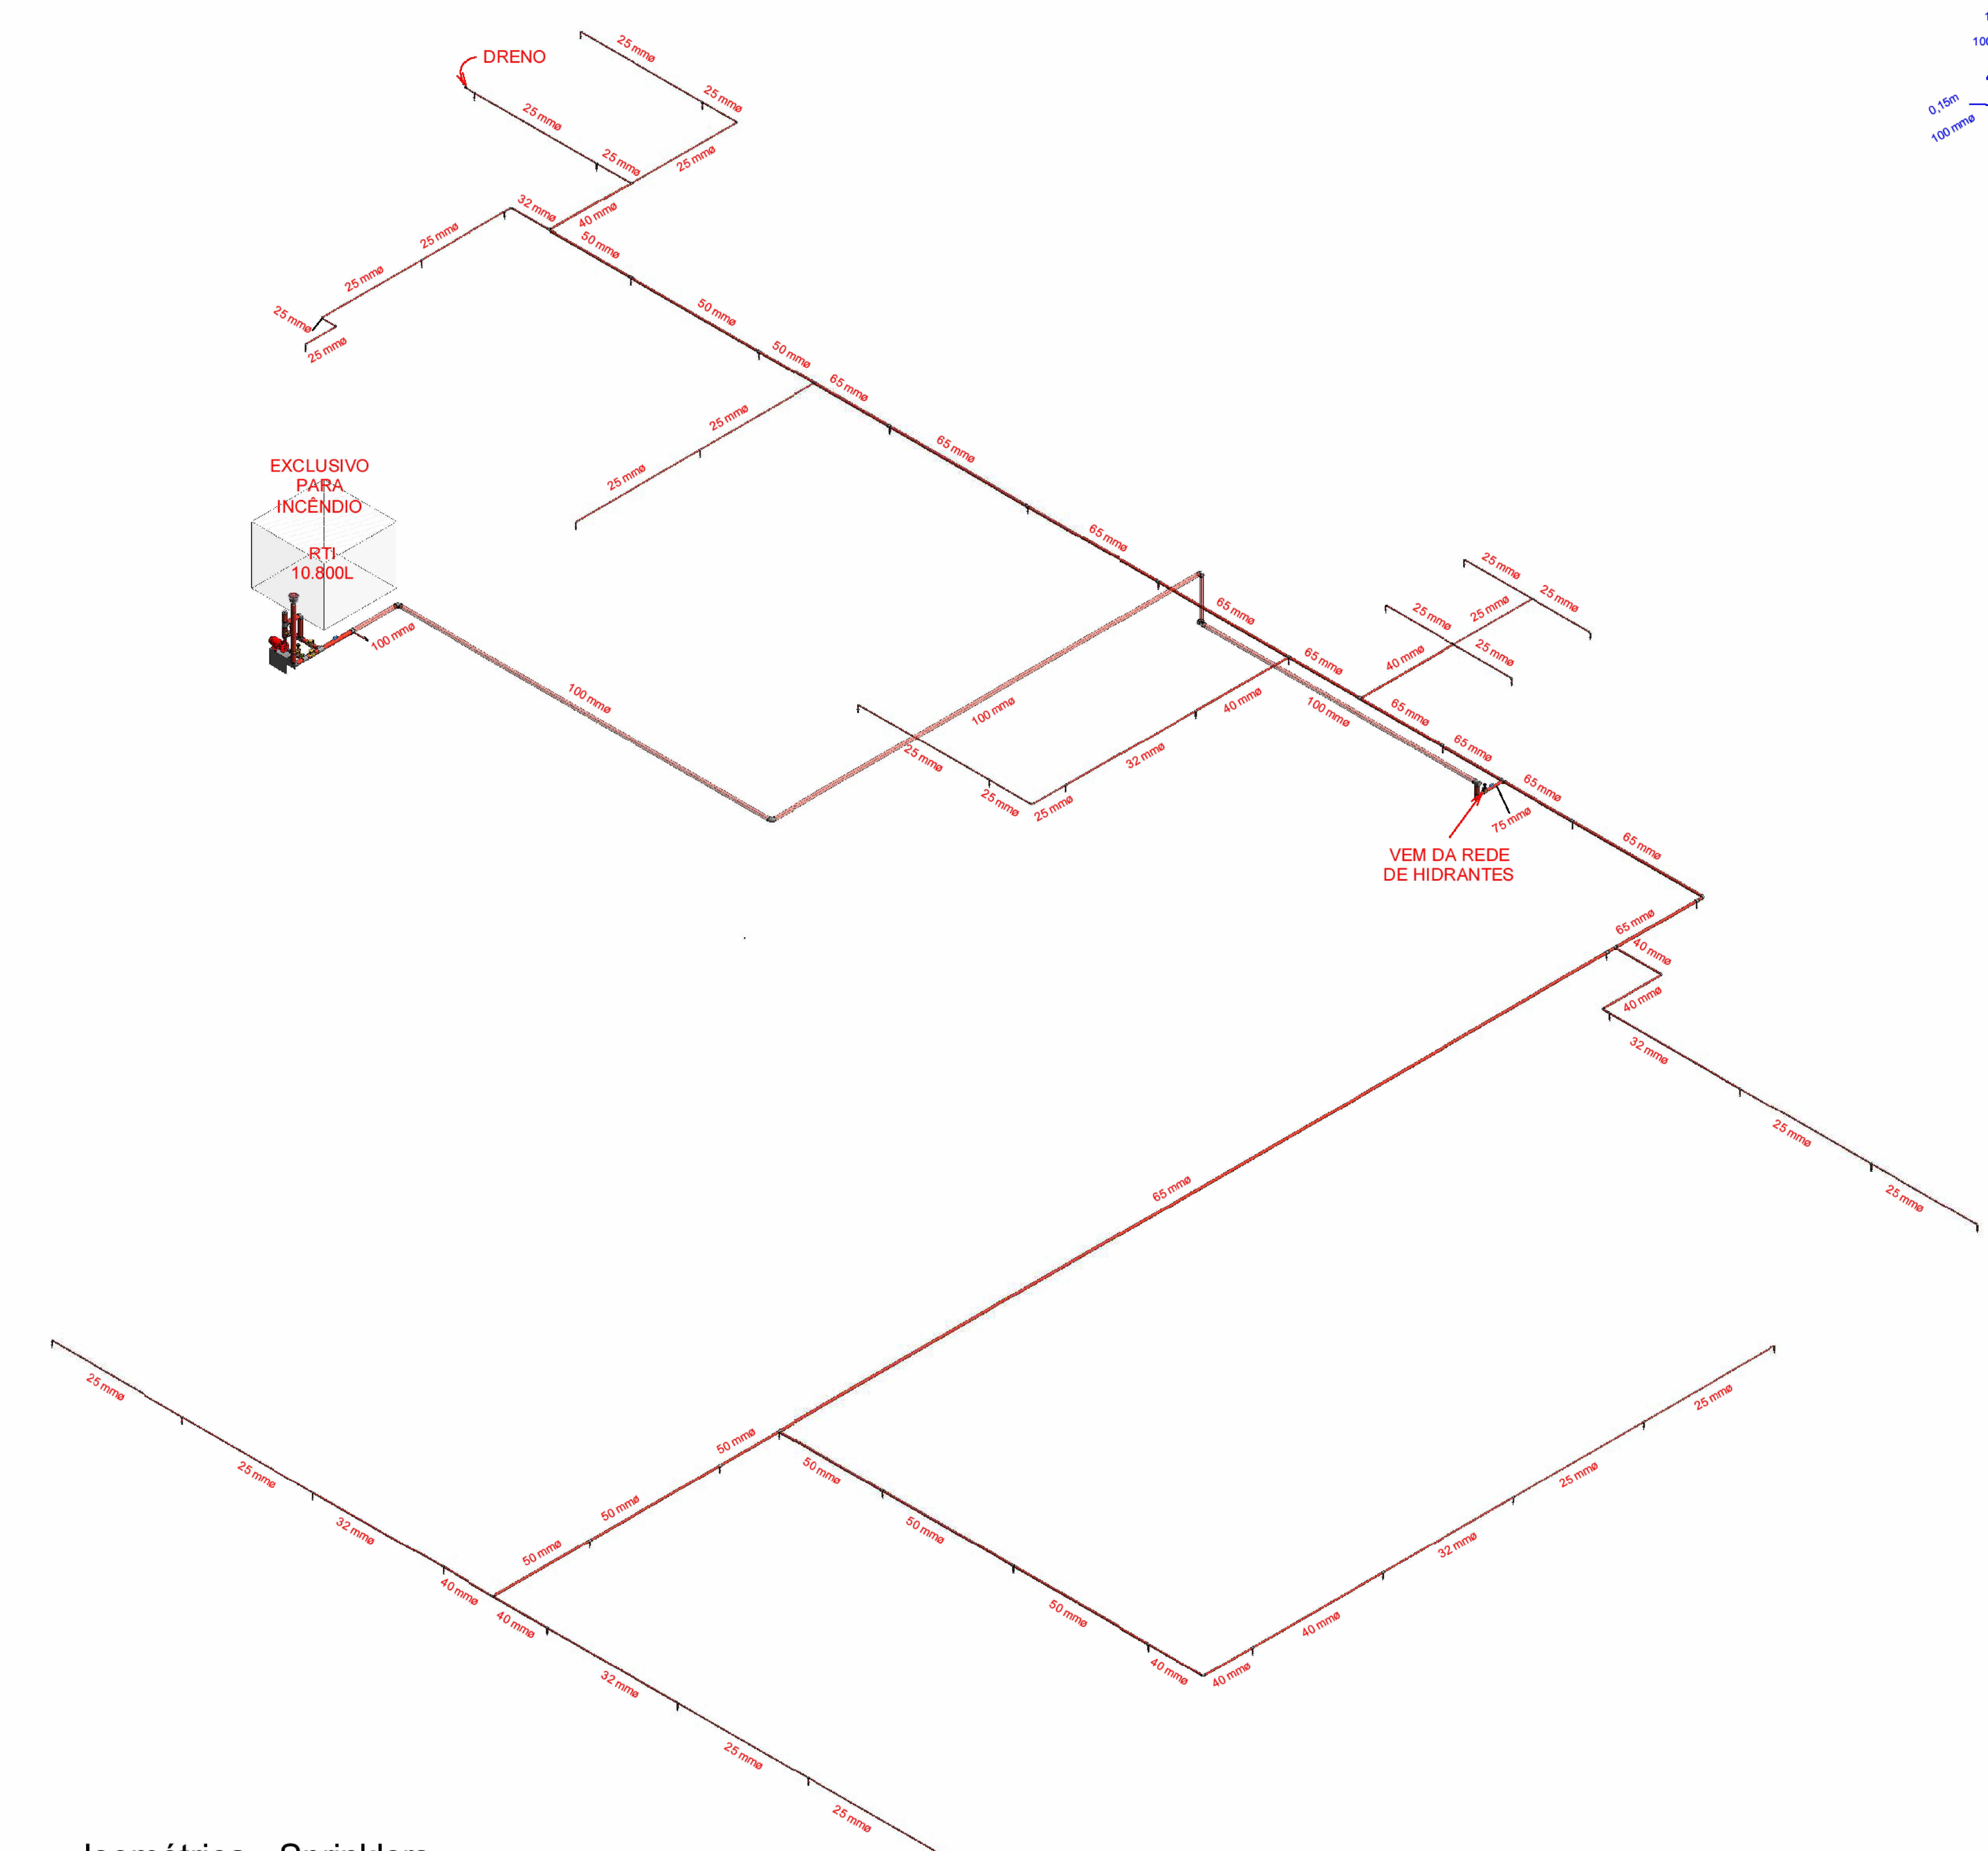

2 Isométrica - Sprinklers

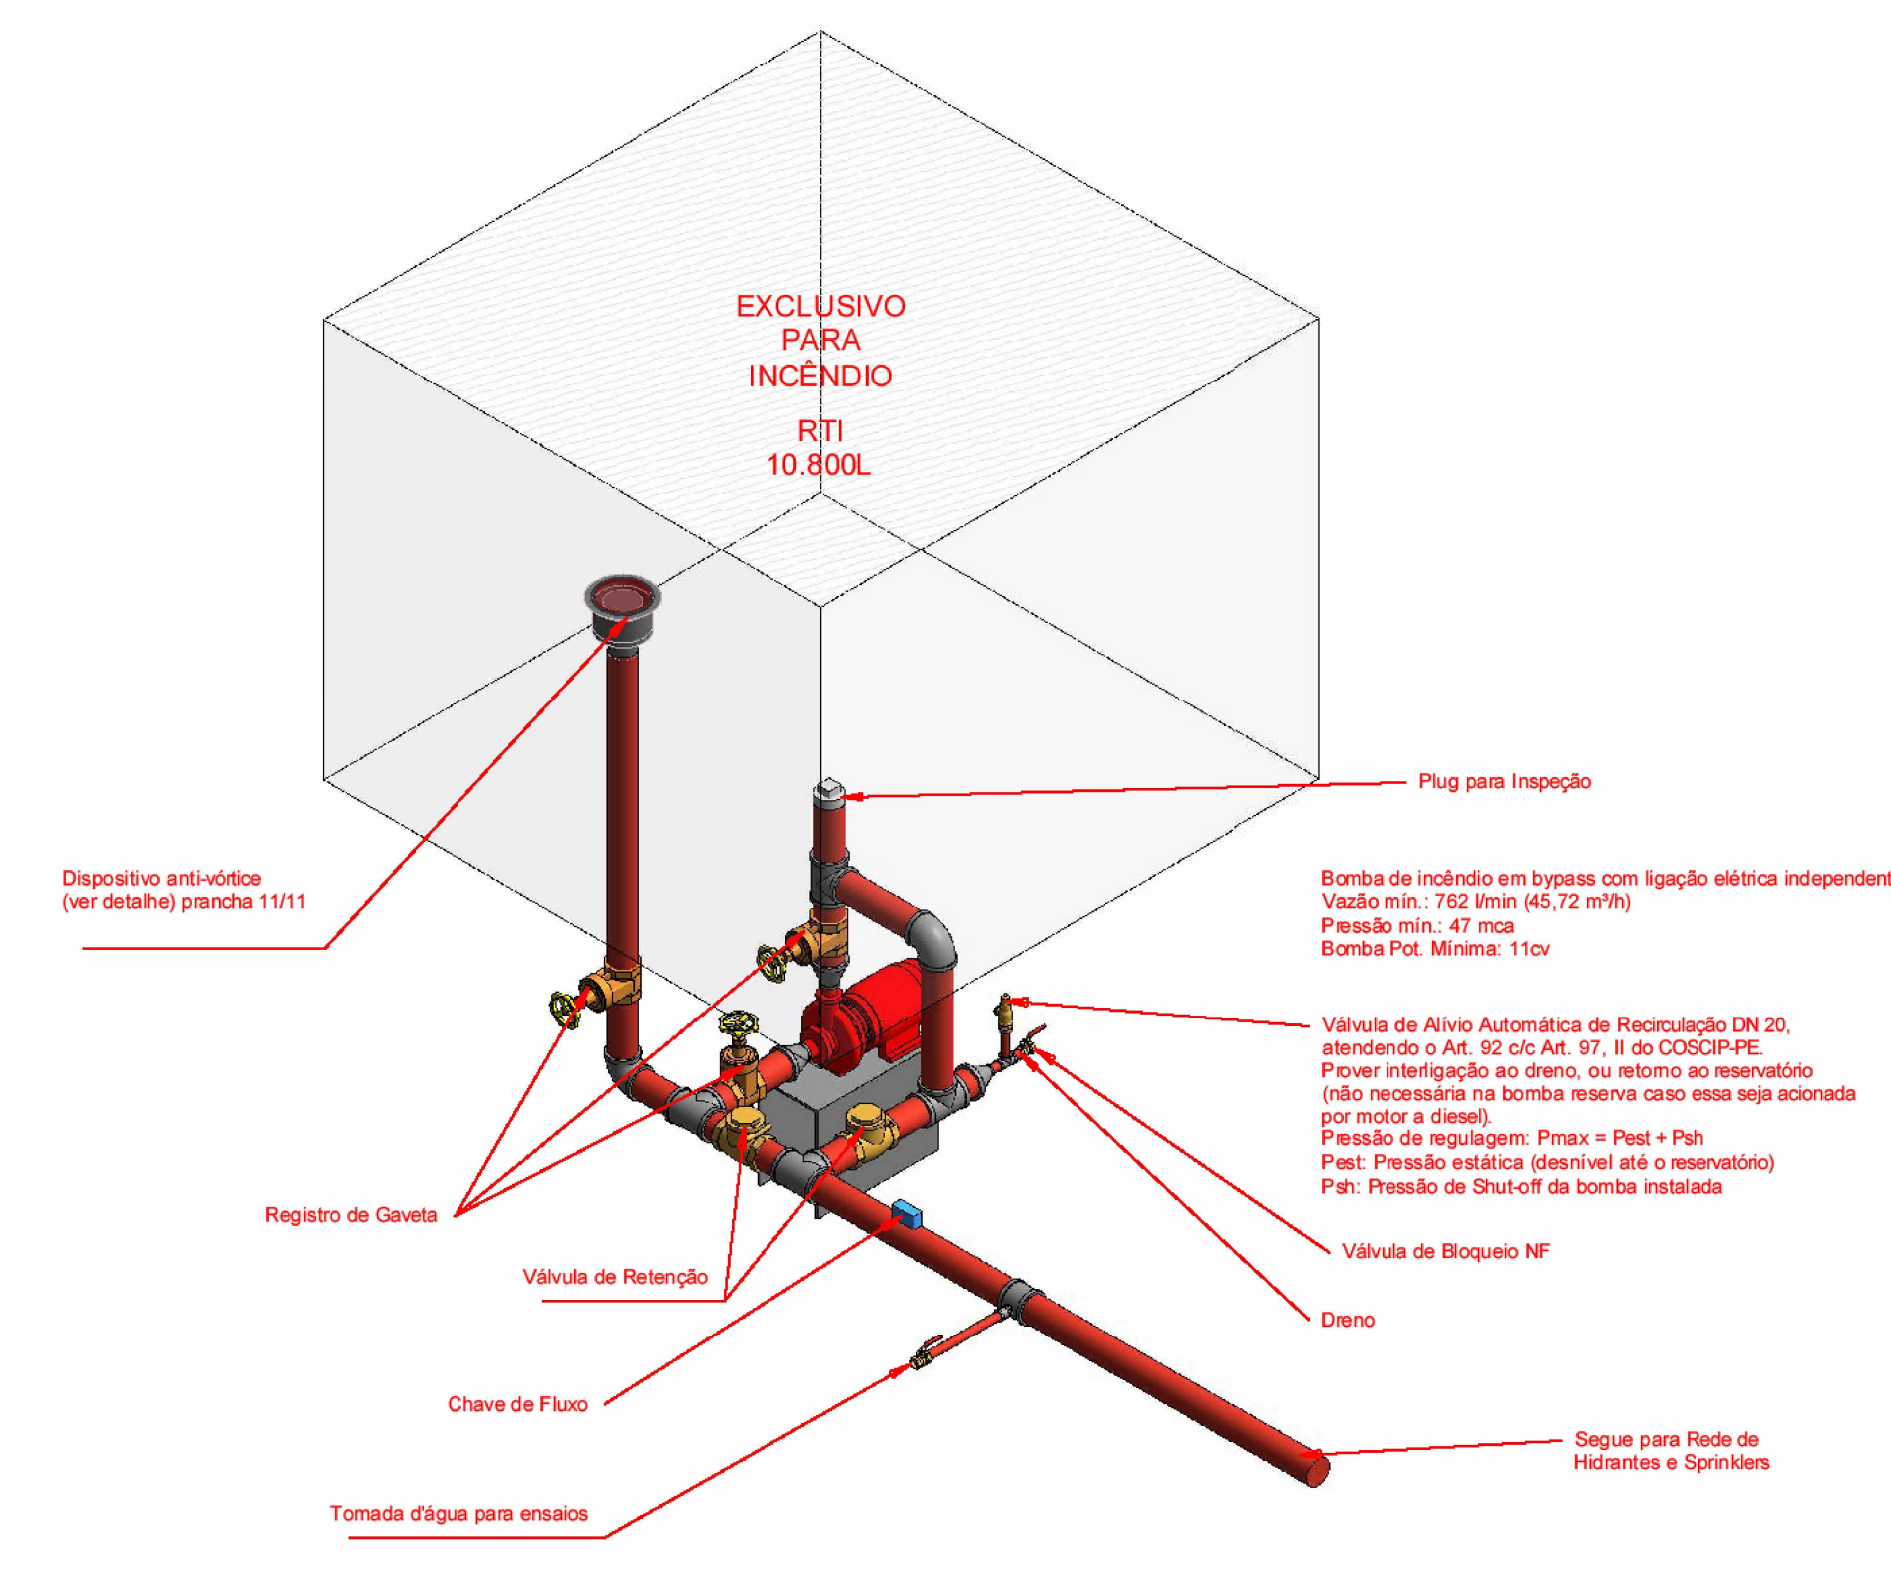

3 Detalhe da Bomba

REV.	DATA	EMISSÃO INICIAL DO PROJETO DE PROTEÇÃO CONTRA INCÊNDIO	T. O	CBMPE

Secretaria de Projetos Estratégicos


GOVERNO DO ESTADO DE PERNAMBUCO
 SECRETARIA DE PROJETOS ESTRATÉGICOS DE PERNAMBUCO - SEPE
 CNPJ: 21.825.676/0001-94

PROJETO DE AMPLIAÇÃO COM IMPLANTAÇÃO DE ESPAÇO MULTIUSO NO HOSPITAL SÃO SEBASTIÃO NO MUNICÍPIO DE CARUARU

SECRETARIA ESTADUAL DE SAÚDE - SES

LOCALIZAÇÃO: 61141
 AVENIDA AGAMON MAGALHÃES N.262, MAURICIO DE NASCIMENTO CARUARU
 -PE CEP: 55014-000
 Projeto Básico

PROPRIETÁRIO:
 SECRETARIA DE PROJETOS ESTRATÉGICOS DE Pernambuco - SEPE
 CNPJ: 21.825.676/0001-94
 IRMA CAETANO DE HOLANDA LINS
 CAU-PE: A46249-7

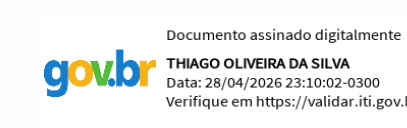
 Documento assinado digitalmente
 Título: 05/05/2025 13:52:00
 URL: https://www.goub.com.br

PRANCHA ATUAL 05/05 SEGUE EM SUBSTITUIÇÃO DA PRANCHA 10/11 DO PROJETO ORIGINAL. CBMPE PROTOCOLO: 1810201000160. VER QUADRO DE PRANCHAS

RESPONSÁVEL TÉCNICO DO PROJETO DE PCI: THAYSSY FERREIRA DA SILVA (CREA: 132119449)

DISCIPLINA	PROJETO DE PROTEÇÃO CONTRA INCÊNDIO	PRANCHA
CONTEÚDO	Visões_Isométricas	05/05 R00

ESCALA: INDICADA
 DATA: 04/03/2025
 CODIFICAÇÃO: GOVPE-SPE-CAR-HSAOSEB-PCI-GERAL-B-05