


PLANTA DE REFORMA
ESCALA 1/250

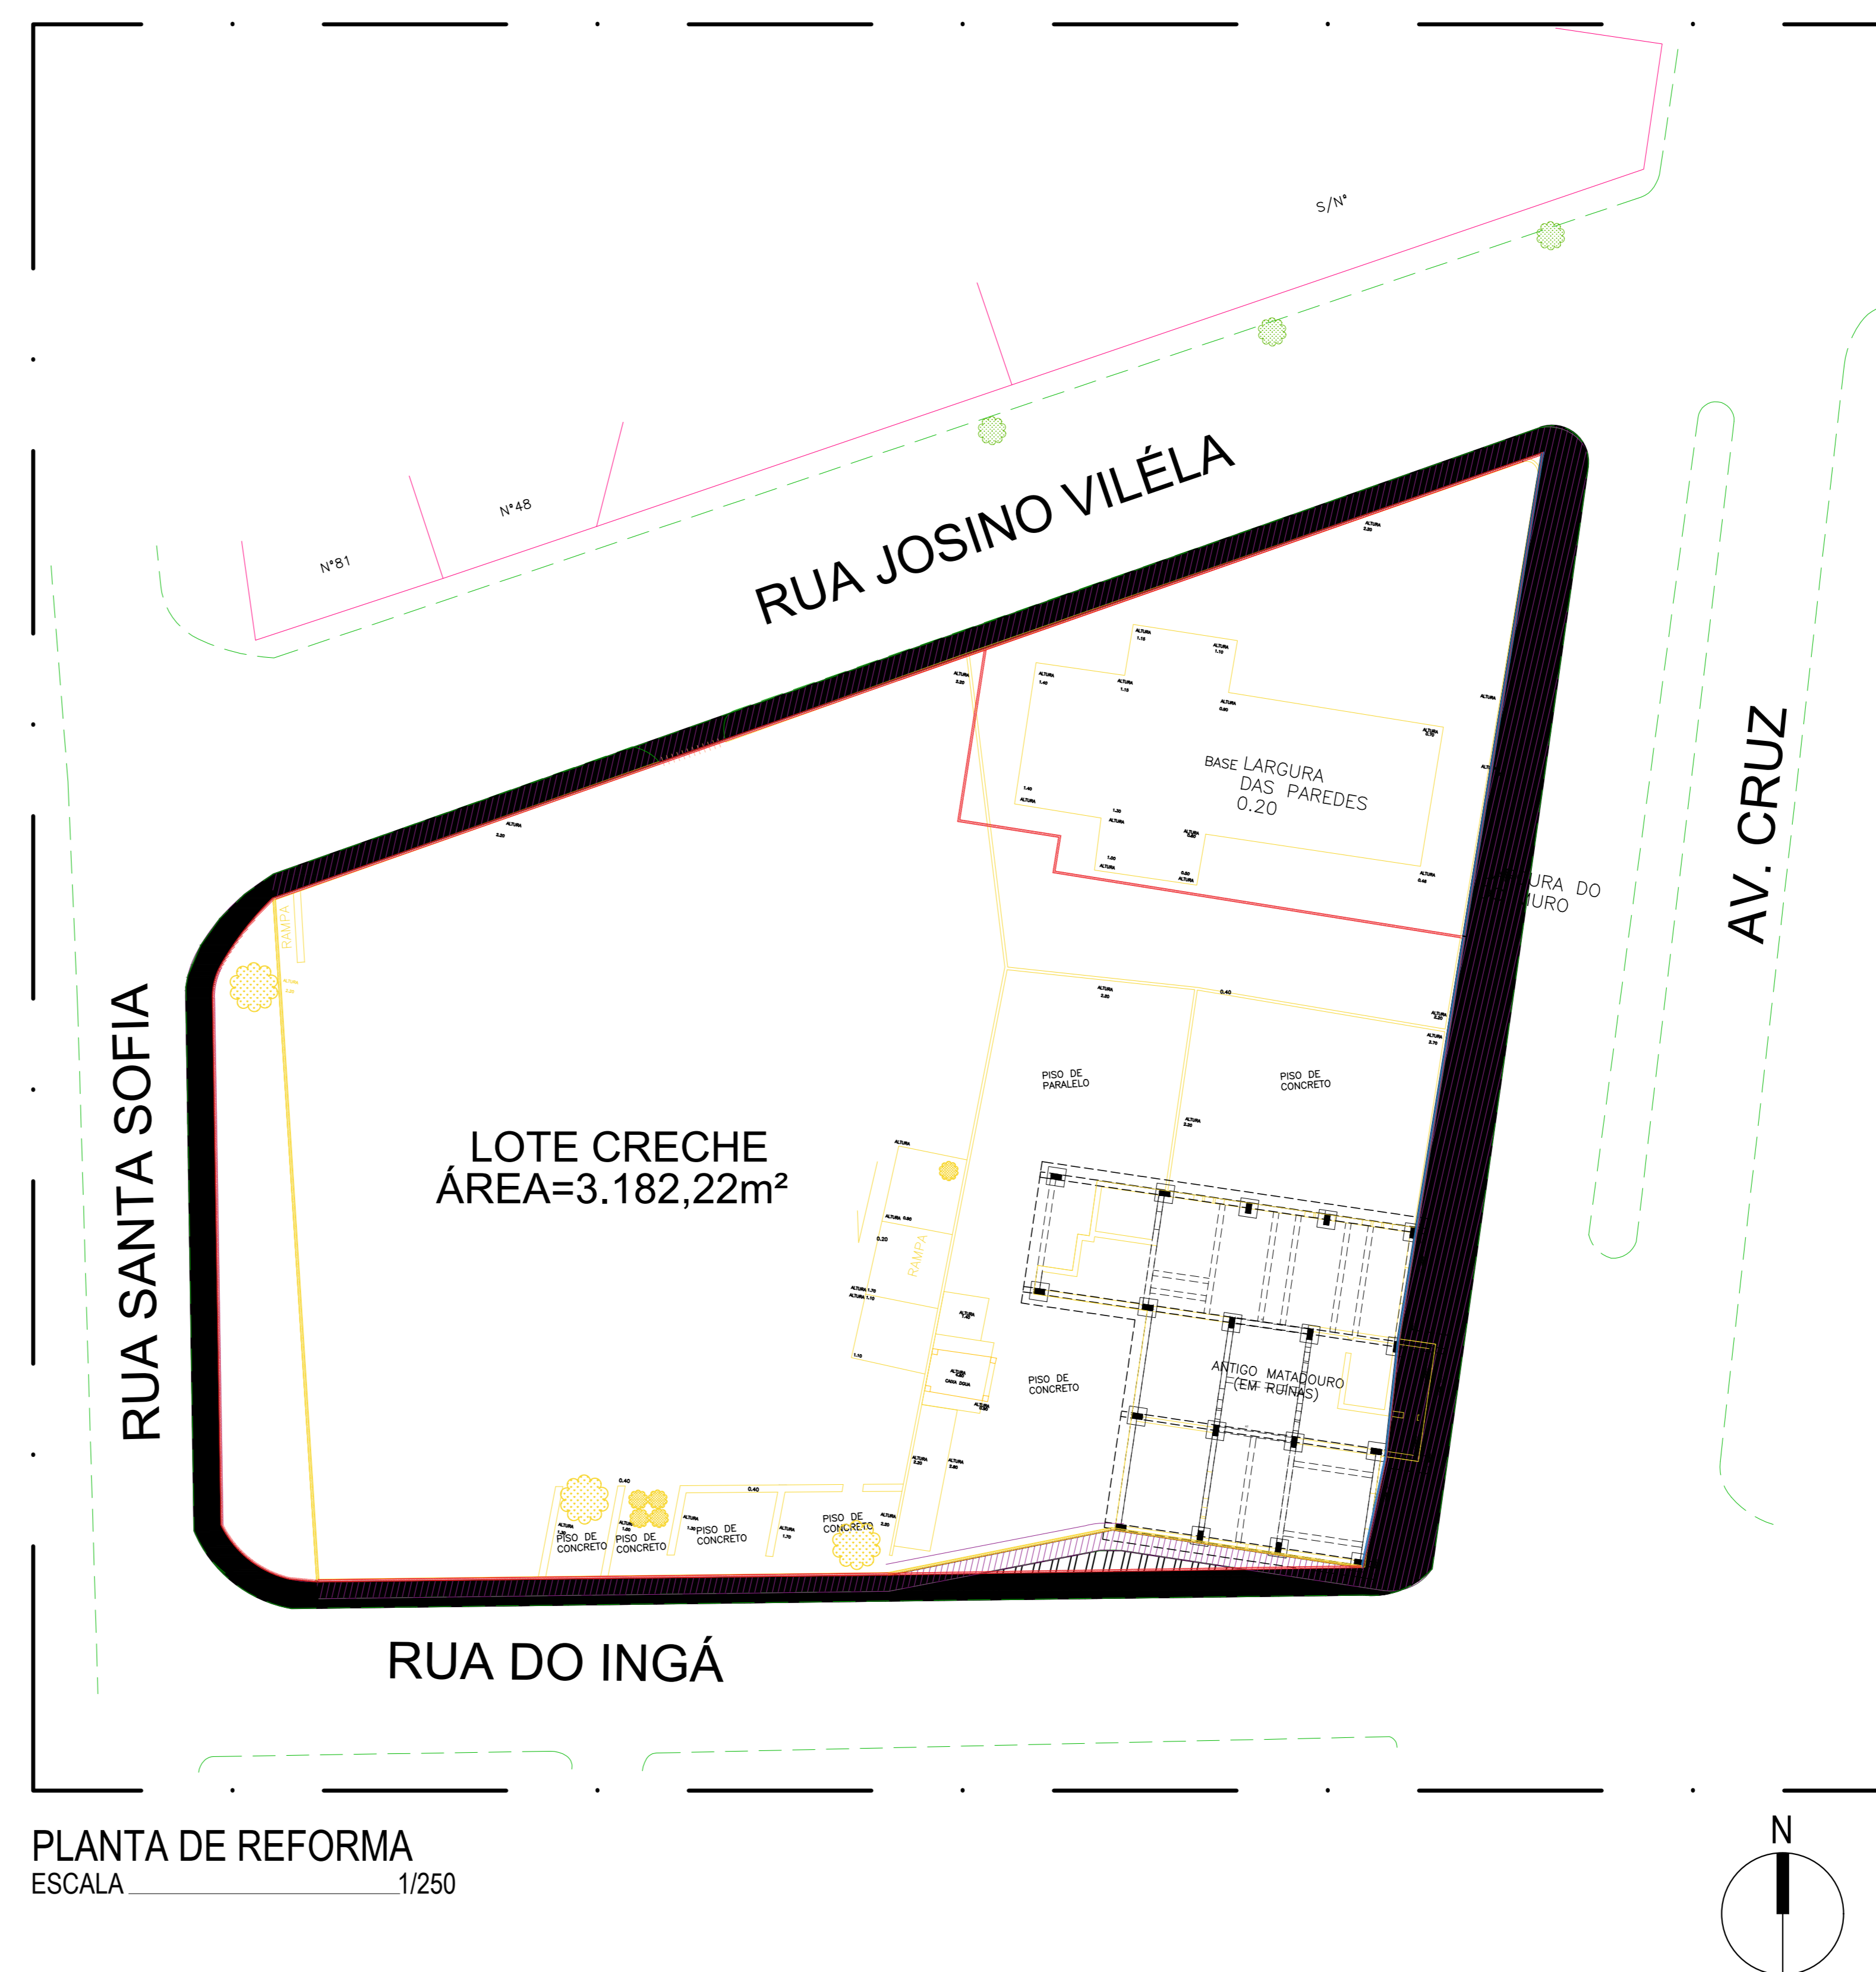

PLANTA DE REFORMA
ESCALA 1/250

CRECHE BOM CONSELHO

QUANTITATIVO DE DEMOLIÇÃO	
DEMOLIÇÃO DE ALVENARIA DOPADA EM TUBULOS CERÂMICOS DE 8 FUROS (M²)	8,14
DEMOLIÇÃO DE ALVENARIA EM TUBULOS (M²)	291,45
DEMOLIÇÃO DE ALVENARIA DE PEDRA (M²)	288,87
DEMOLIÇÃO DE CONCRETO EM FINOCIMENTO TIPO CAUETA, EXTRAÍDO DO AUTOCAL (M³)	47,94
DEMOLIÇÃO DE PISO EM CONCRETO, EXTRAÍDO DO AUTOCAL (M³)	177,35
DEMOLIÇÃO DE PAVIMENTO EM PARALELEPÍPEDO (M²)	118,15
DEMOLIÇÃO DE ESTRUTURAS EM CONCRETO ARMADO (M³)	98,96
SUPRESSÃO DE INCLUSÕES ARMADORAS (L)	3,00
SUPRESSÃO DE ARMADORES (L)	5,00

- MANTER
- DEMOLIR
- CONSTRUIR MURO H=2,50M - 242,55M
- CONSTRUIR MURETA H=0,50M + 2,00M DE NYLON FOR, COM ABERTURAS PARA OS RESPECTIVOS PORTÕES DE ACESSO, DE ACORDO COM PROJETO. 68,37M
- ÁRVORES EXISTENTES MANTIDAS
- ÁRVORES SUPRIMIDAS
- CONSTRUÇÃO DE NOVA CALÇADA DA CRECHE - 453,86M²
- DEMOLIÇÃO DE CALÇADA DA CRECHE - 358,20M²
- DEMOLIÇÃO DE PARALELEPÍPEDO DA RUA DO INGÁ - 59,91M²

QUANTITATIVOS REFORMA:
MURO EXISTENTE MANTIDO 00,00 M

R00	27.11.25	EMISSÃO INICIAL		
REV	DATA	DESCRIÇÃO	ELAB.	APROV.

Secretaria de Projetos Estratégicos GOVERNO DO ESTADO DE PERNAMBUCO SECRETARIA DE PROJETOS ESTRATÉGICOS DO ESTADO DE PERNAMBUCO - SEPE - ESCRITÓRIO DE PROJETOS

OBJETO: PROJETO INICIAL PARA CONSTRUÇÃO DE CRECHE DE 10 SALAS GOVERNO DO ESTADO DE PERNAMBUCO, A SITUAR-SE NA AV. VERA CRUZ, S/N, CENTRO - BOM CONSELHO-PE

SECRETARIA/ORGANIZANTE: SECRETARIA DE PROJETOS ESTRATÉGICOS (SEPE)	EXECUTOR/CONTRATADA: -
LOCALIZAÇÃO: AV. VERA CRUZ, S/N, CENTRO - BOM CONSELHO-PE	ETAPA: PROJETO EXECUTIVO
PROPRIETÁRIO/CONTRATANTE:	RESP: SEPE

SECRETARIA DE PROJETOS ESTRATÉGICOS CRP: 21825.676/0001-94	ANA PAULA CASCAO CAS-PE Nº 18869
PROJETISTAS:	NÃO HABITACIONAL

IZABELLE KAREN DE SANTANA ARAÚJO CAU-PE Nº 48995-1	ATIVIDADE: SERVIÇO DE EDUCAÇÃO
---	--------------------------------

DISCIPLINA: PROJETO DE IMPLANTAÇÃO - CRECHE BOM CONSELHO		PRONOME: 01/06 R00
CONTEUDO: PLANTA DE SITUAÇÃO E PLANTA DE REFORMA		
ESCALA: INDICADA	DATA: MAI/2025	COORDENADOR: GOVPE-SP-BCS-CRECHES-ARQ-GRU-0-0001img