



CONVENÇÕES

- EDIFICAÇÃO
- MURO
- MEIO-FIO EXISTENTE
- PORTÃO
- POSTE DE MÉDIA TENSÃO (MT)
- POSTE DE BAIXA TENSÃO (BT)
- ÁRVORE
- CURVA DE NÍVEL MESTRA
- CURVA DE NÍVEL INTERMEDIÁRIA
- PONTO GPS

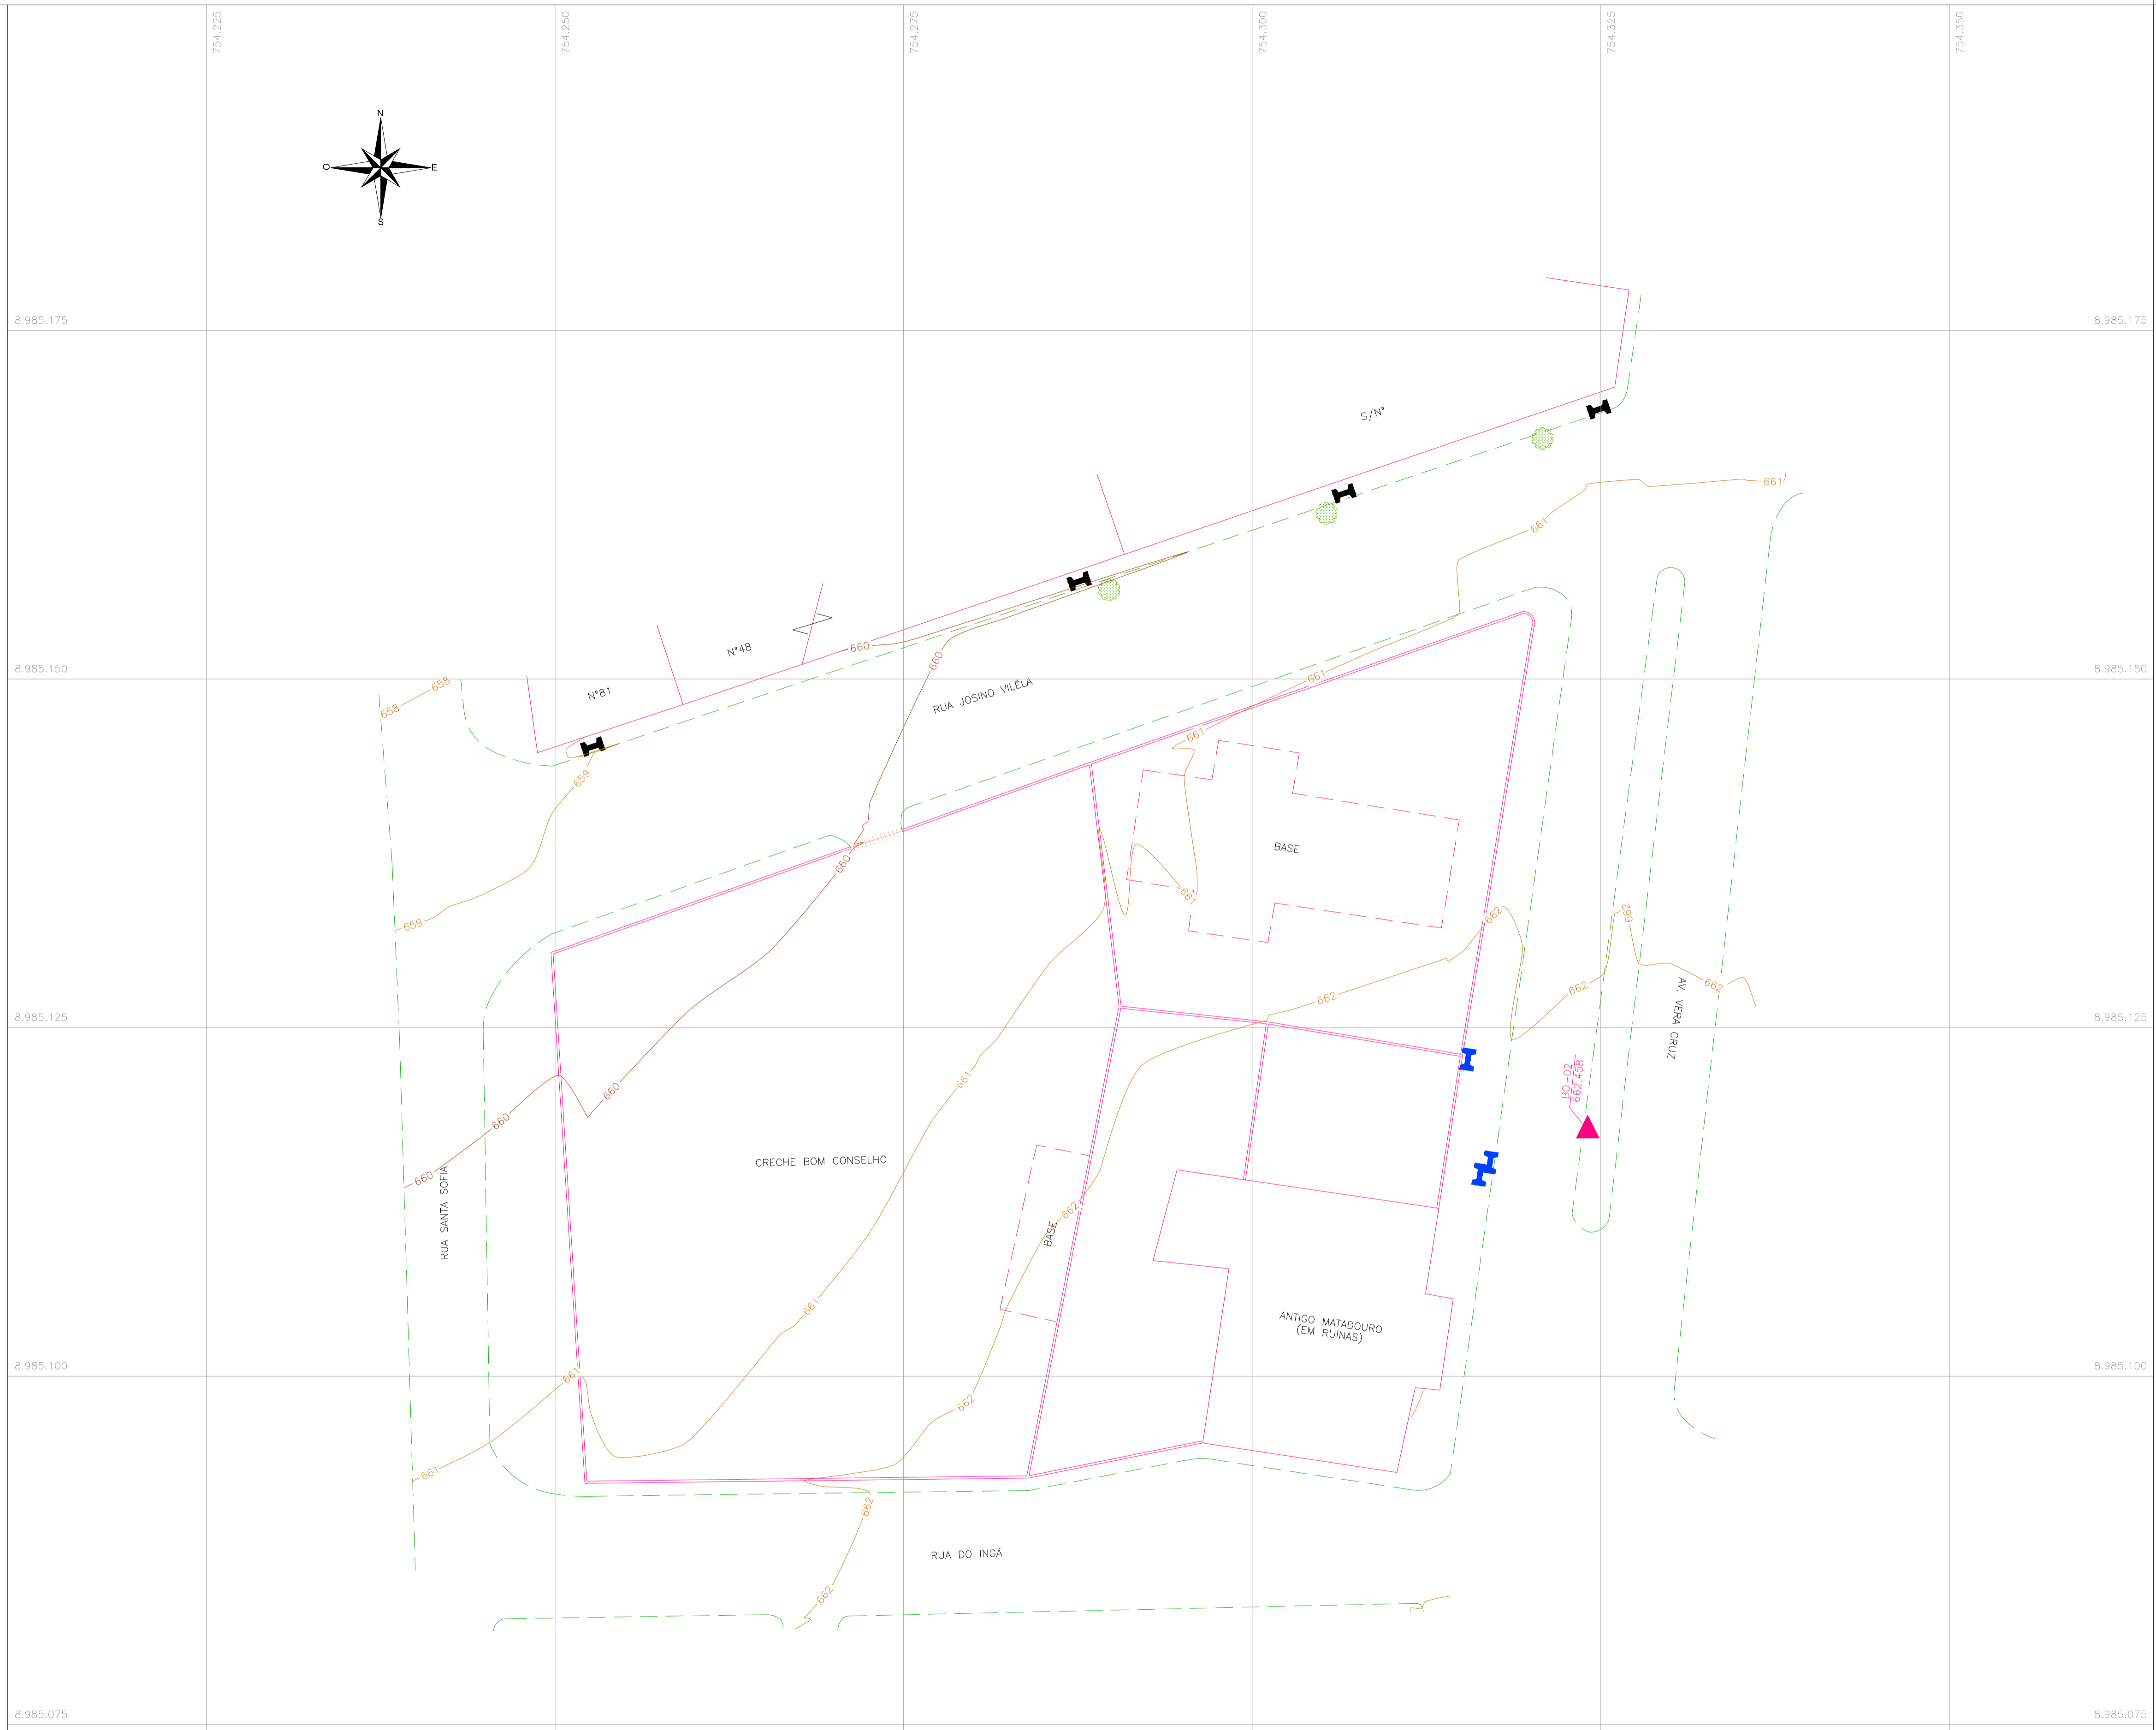


 Eng.º Humberto Pinto Silva (RNP-1801133069)

	
PROJETO: CRECHE BOM CONSELHO - TERRENO-01 ASSUNTO: ESTUDO TOPOGRÁFICO LOCALIZAÇÃO: AVENIDA VERA CRUZ, S/N, BOM CONSELHO / PE	
Nº EMISSÃO INICIAL: _____ DISCRIMINAÇÃO: _____	ESC: _____ DATA: 1/2020 DESENHO Nº: 1/1