

NOTAS TÉCNICAS

O canteiro de obras é de caráter provisório e foi dimensionado considerando o efetivo total previsto ao longo da execução da obra, bem como os picos de mão de obra por etapa, atendendo às exigências da NR-18.

As áreas de vivência foram implantadas em locais adequados, afastadas das áreas de risco e insalubres, garantindo condições de higiene, conforto e segurança aos trabalhadores, conforme a NR-18.

O vestiário possui área total de 145,20 m², dimensionado conforme a NR-24 (anexo), adotando-se o critério mínimo de 1,50 m² por trabalhador, contemplando armários individuais, bancos e circulação adequada.

O refeitório possui área total de 35,00 m², dimensionado para atendimento dos trabalhadores, conforme a NR-18, dispo de mesas, assentos, lavatórios, ventilação e iluminação adequadas.


As instalações sanitárias foram dimensionadas conforme a NR-18

O canteiro dispõe de abastecimento de água potável em quantidade suficiente para atender às necessidades dos trabalhadores, com pontos de consumo nas áreas de vivência.

Os resíduos gerados no canteiro de obras serão segregados, acondicionados e destinados de forma adequada, conforme a legislação ambiental vigente.

As centrais de armação e de fôrmas e concreto foram dimensionadas como áreas operacionais compatíveis com a demanda da obra, não havendo exigência normativa específica de dimensionamento pela NR-18.

Todo o canteiro será isolado por tapumes, devidamente sinalizado e organizado, garantindo a segurança dos trabalhadores e de terceiros, conforme a NR-18 e demais normas aplicáveis.

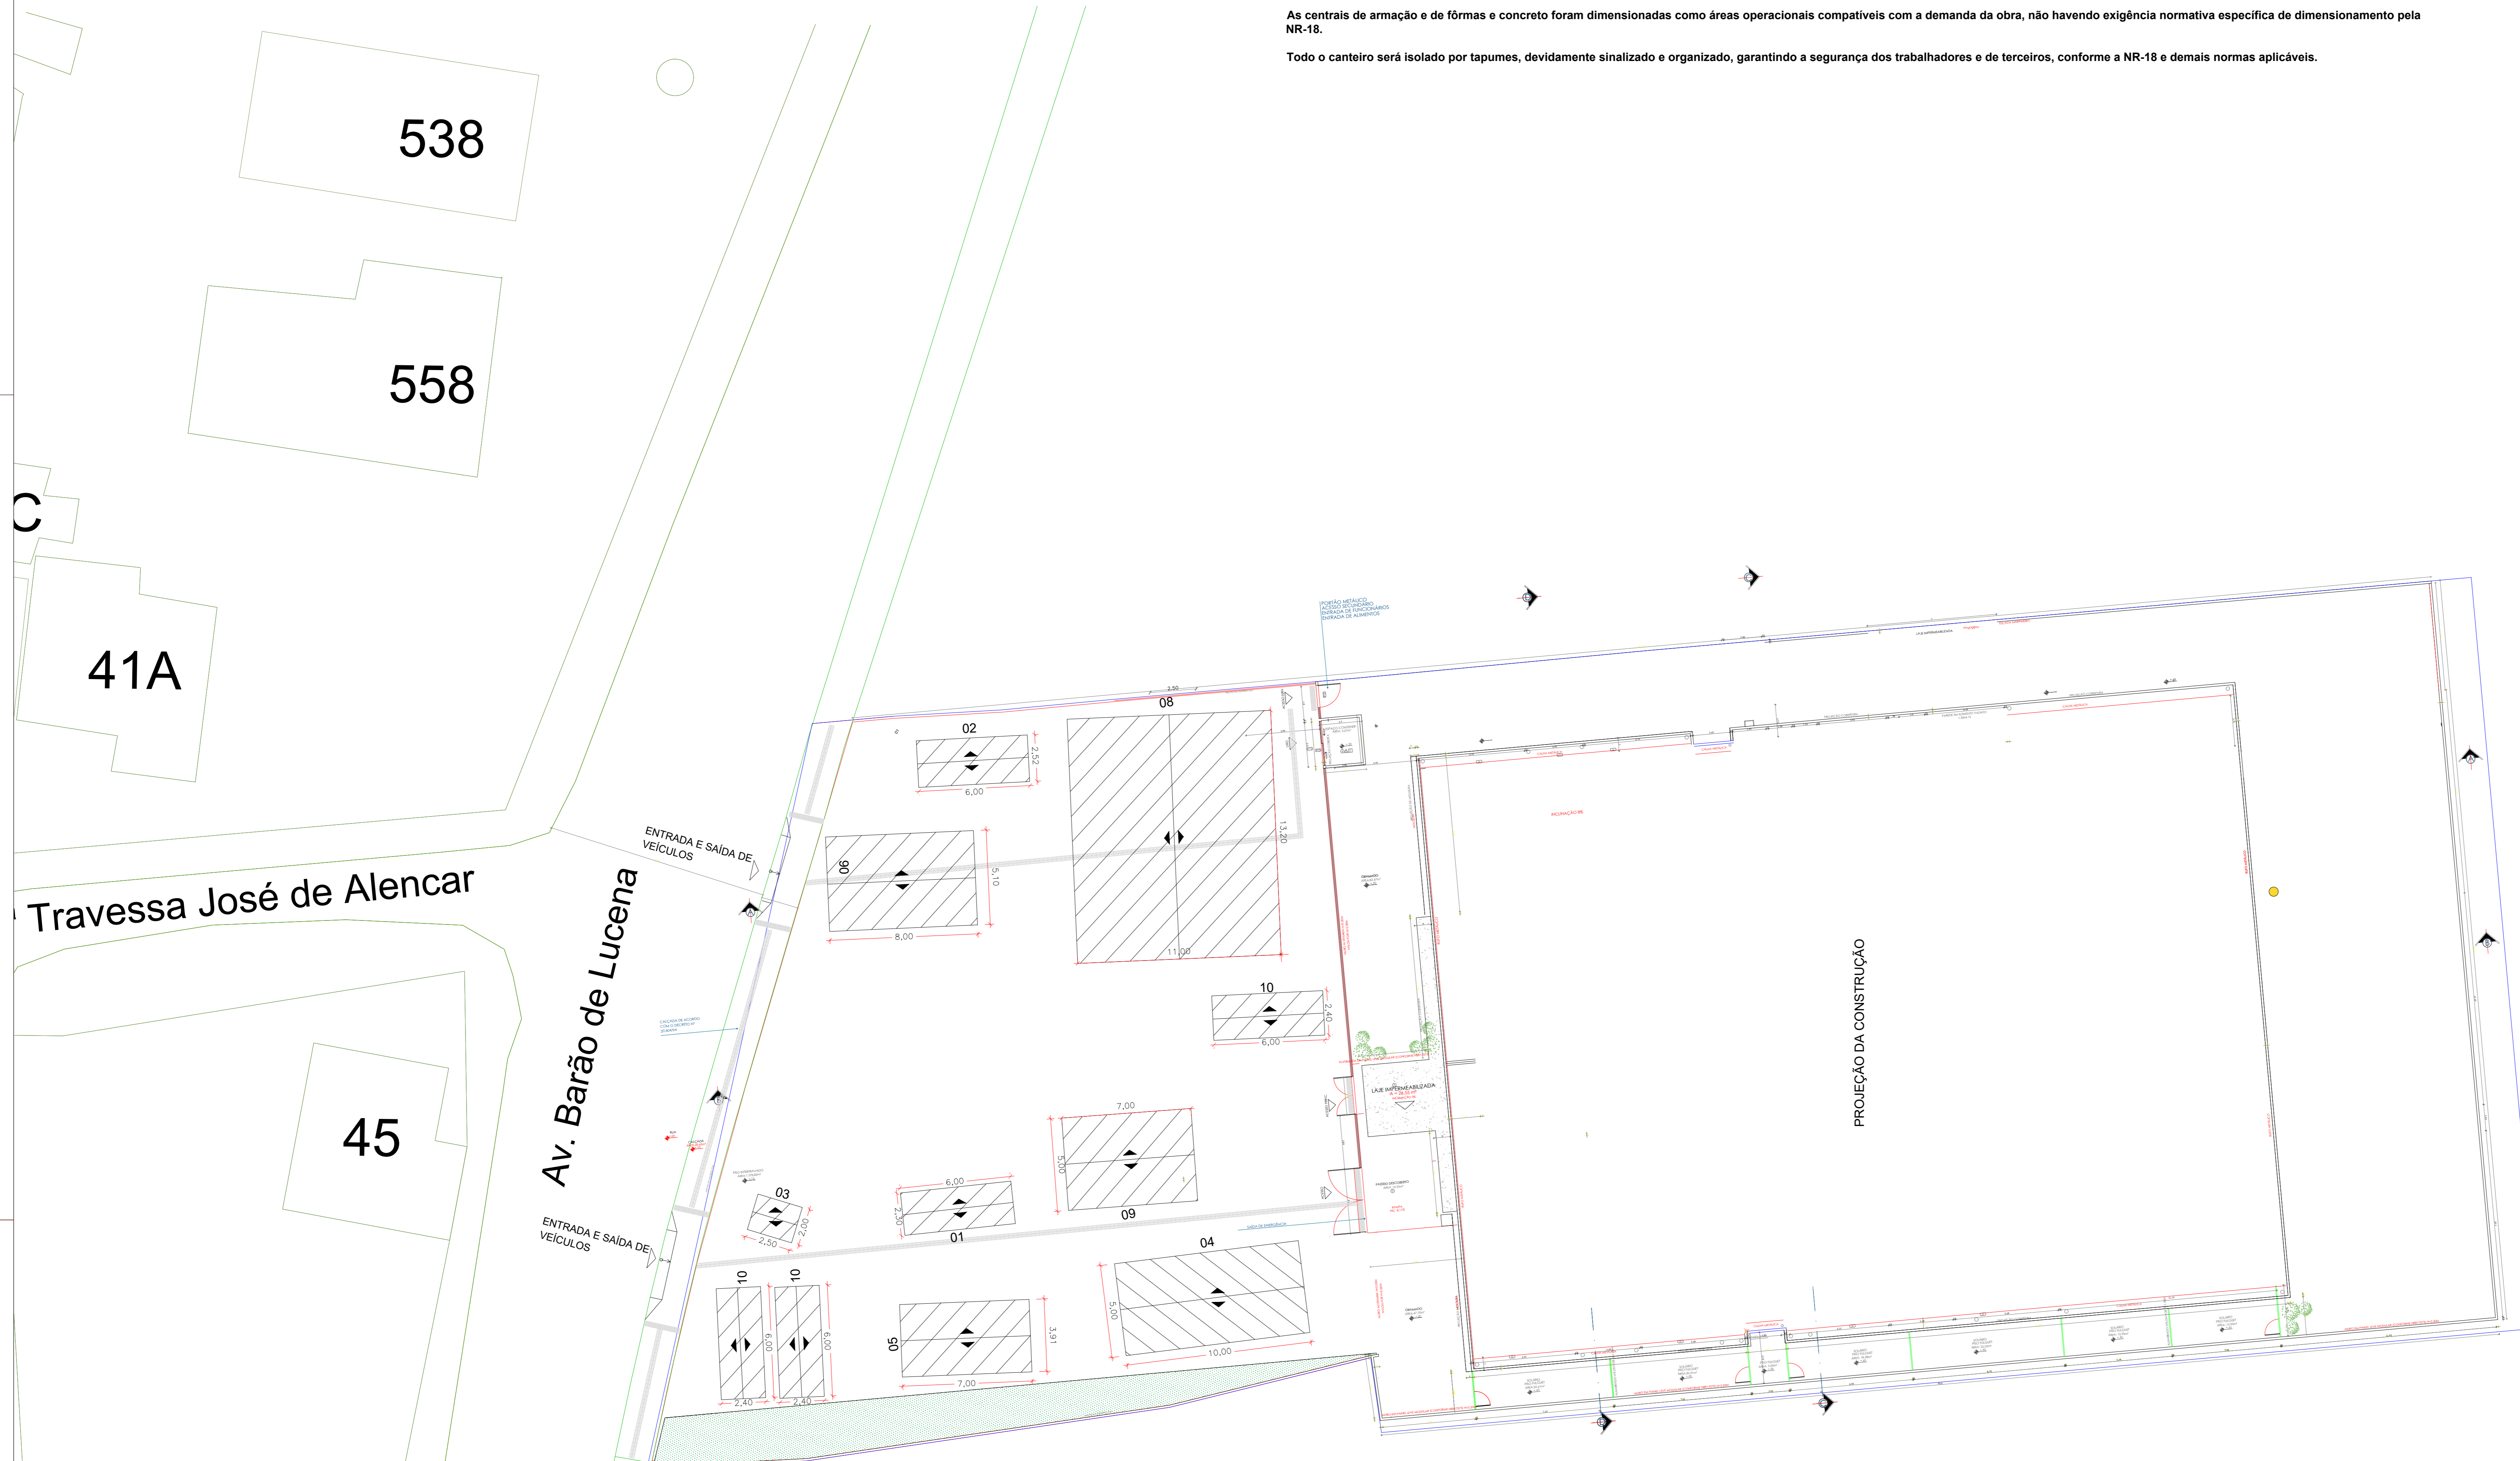

QUADRO DE ÁREAS		
01	ESCRITÓRIO COM BANHEIRO	13,8 m²
02	ALMOXARIFADO	15,1 m²
03	GUARITA	5 m²
04	CENTRAL DE ARMAÇÃO	50 m²
05	CENTRAL DE FÔRMAS E CONCRETO	27,4 m²
06	DEPÓSITO DE MATERIAIS	40,8 m²
07	PÁTIO DE MANOBRA	-
08	VESTIÁRIO	145,20 m²
09	REFEITÓRIO	35,0 m²
10	BANHEIRO	14,4 m²
11	TAPUME	226,55 m

01 LOCAÇÃO DO CANTEIRO DE OBRAS
ESCALA 1/150

REV.	DATA	DESCRIÇÃO	ELAB.	APROV.

GOVERNO DO ESTADO DE PERNAMBUCO
 SECRETARIA DE PROJETOS ESTRATÉGICOS DE PERNAMBUCO - SEPE
 ESCRITÓRIO DE PROJETOS

OBJETO: CENTRO DE EDUCAÇÃO INFANTIL-CEI 19 SALAS
SECRETARIA DEMANDANTE: Secretaria de Projetos Estratégicos (SEPE) **EXECUTOR / CONTRATADA:** A ser preenchido após licitação
LOCALIZAÇÃO: Av Barão de Lucena, Jaboatão dos Guararapes - PE
PROPRIETÁRIO / CONTRATANTE: **RESPONSÁVEL SEPE:** Ana Paula Cascão CAU-PE: A768669
SECRETARIA DE PROJETOS ESTRATÉGICOS CNPJ: 21.825.676/0001-94
RESPONSÁVEL TÉCNICO / PROJETISTA: Robertha Jerônimo Fernandes Brasileiro CREA: 162029974-1
TIPO: Projeto Executivo
CONTÉUDO: PLANTA DE LOCAÇÃO DO CANTEIRO DE OBRAS
INDICADA: NOV 2025 **DATA:** NOV 2025 **INDICADA:** GOVPE-SPE-IAO-CRECHES-COB-GERL-8-000.dwg **FRANCA:** 01/01 R0