
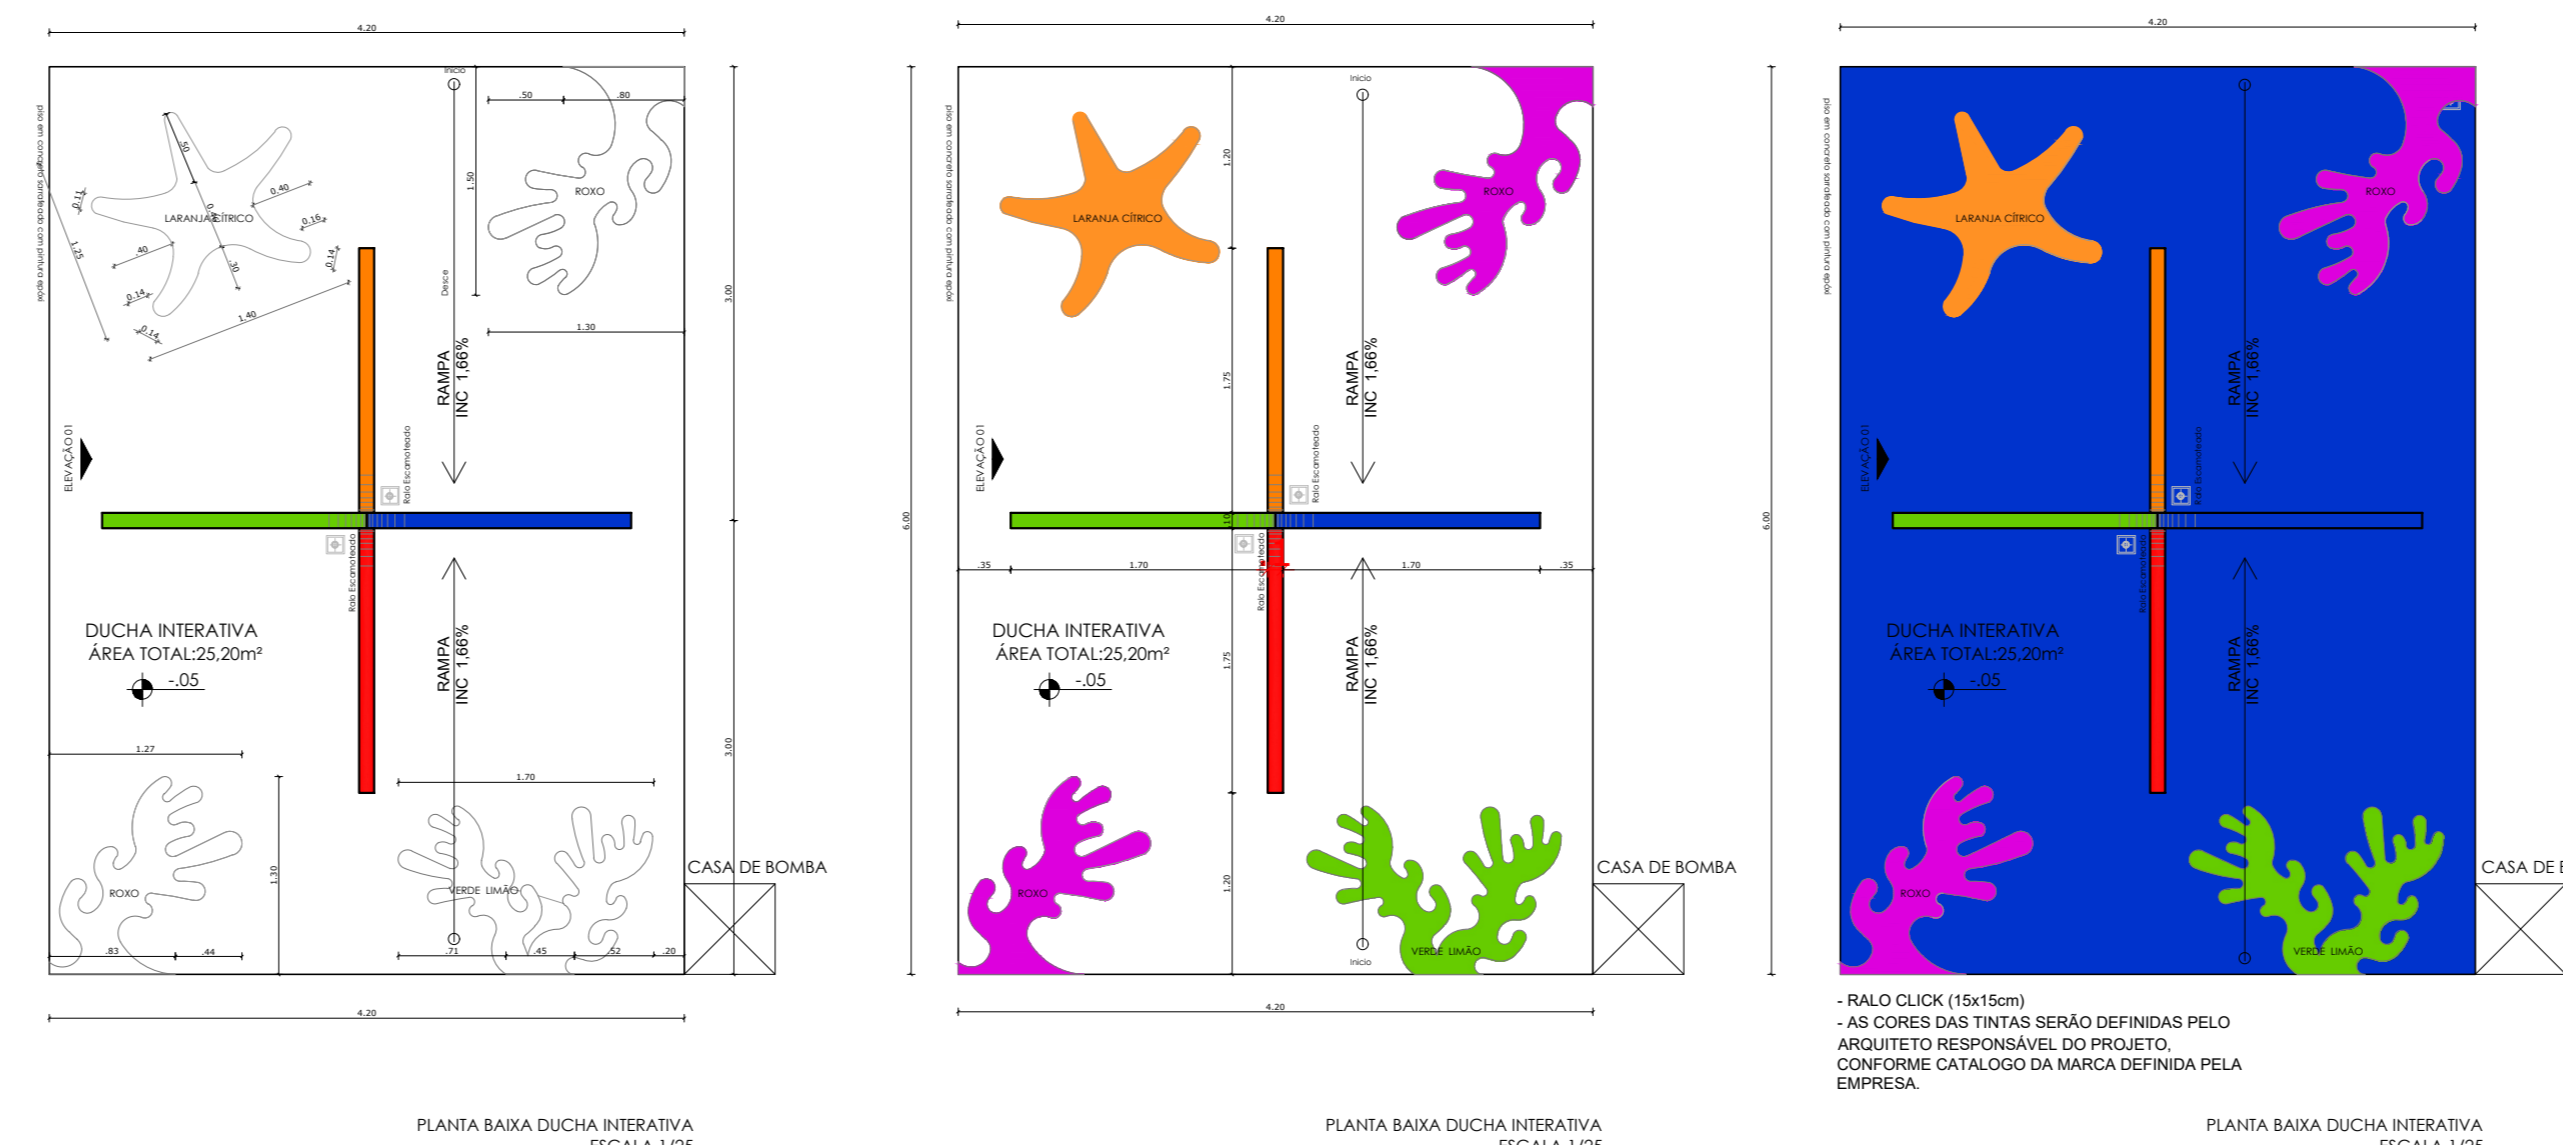


DETALHE TELA REMOVÍVEL PARA INSTALAÇÃO NAS ESQUADRIAS DA COZINHA E DESPENSA J3, J7, J7-A E J9

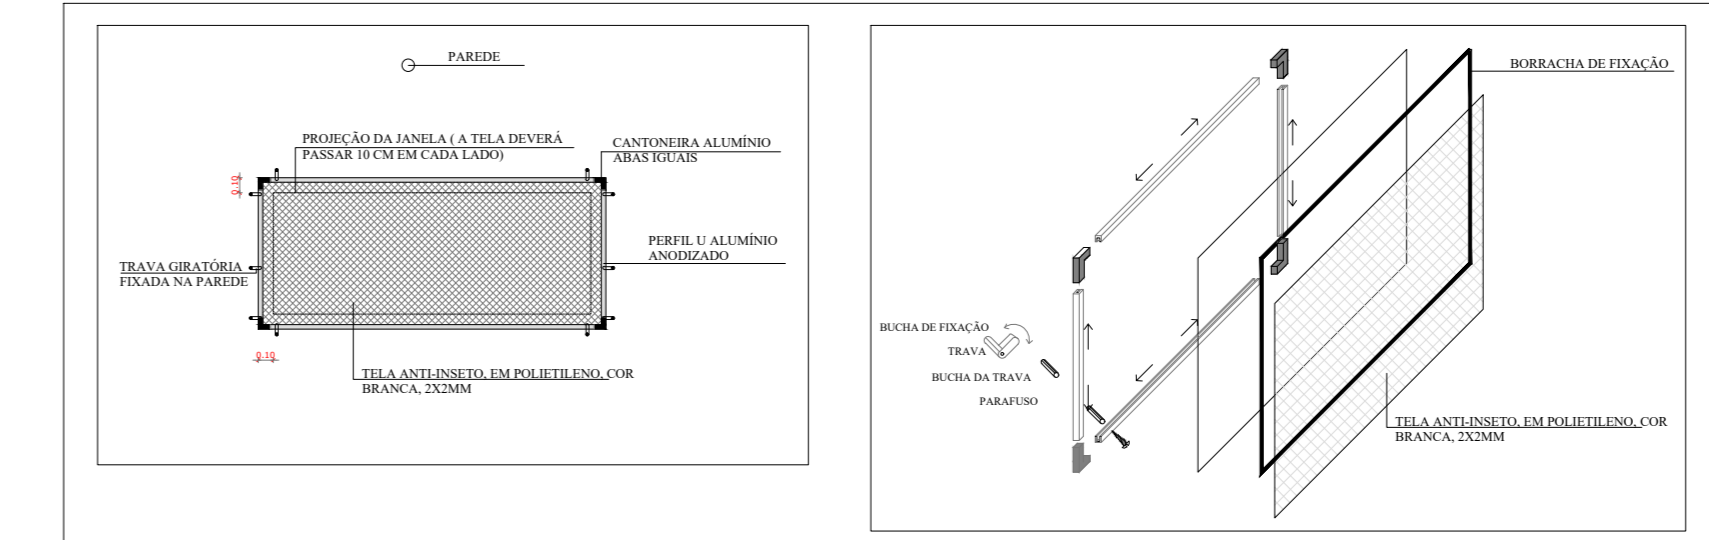

ESPECIFICAÇÕES DE PINTURA

PAG. CATALOGO	COR
192	AZUL DA TARDE
152	VERDE SAMBAIBA
223	VERMELHO IMPERIAL
76	LARANJA CROCODA
39	VERMELHO CEREJA



TABELA DE ESQUADRIAS

JANELAS	CÓDIGO	LARGURA	ALTURA	PEITORIL	ESPECIFICAÇÕES	QUANTIDADE
J1	4,75	2,00	0,50	VERDO TEMPERADO - CORNER 45 (INTERNA)	01	
J2	2,40	2,00	0,50	VERDO TEMPERADO - CORNER 45 (INTERNA)	01	
J3	2,00	1,00	1,50	VERDO TEMPERADO - CORNER 45 (INTERNA) SEM PTE. COZ.	06	
J4	1,00	0,50	1,60	VERDO TEMPERADO - CORNER 45 (INTERNA) SEM PTE. COZ.	04	
J4-A	0,80	0,50	2,00	VERDO TEMPERADO - CORNER 45 (INTERNA) SEM PTE. COZ.	02	
J5	1,30	1,20	1,50	VERDO TEMPERADO - CORNER 45 (INTERNA) SEM PTE. COZ.	02	
J6	4,00	2,50	SANDEIRA 90x50	VERDO TEMPERADO - CORNER 45 (LUBA DE LUBA)	10	
J7	3,00	1,10	1,00	VERDO TEMPERADO - CORNER 45 (LUBA DE LUBA)	02	
J7-A	3,00	1,00	1,10	VERDO TEMPERADO - CORNER 45 (LUBA DE LUBA)	02	
J8	1,00	0,60	0,70	VERDO TEMPERADO - CORNER 45 (LUBA DE LUBA)	01	
J9	2,00	1,60	0,50	VERDO TEMPERADO - CORNER 45 (LUBA DE LUBA)	14	
J10	1,40	2,10	1,50	SANDEIRA 90x50	08	
J11	2,50	1,00	1,50	VERDO TEMPERADO - CORNER 45 (LUBA DE LUBA)	01	
J12	2,00	0,50	5,20 ou 4,55	VERDO TEMPERADO - PISO 45 (LUBA DE LUBA)	16	


PORTA

CÓDIGO	LARGURA	ALTURA	ESPECIFICAÇÕES	QUANT.

ELEMENTOS VAZADOS (COBOGÓS)

CÓDIGO	LARGURA	ALTURA	PEITORIL	ESPECIFICAÇÕES	QUANT.
C1	4,18	1,50	0,40	CORRIGIDO EM CONCRETO FIBROSO	01
C2	2,10	3,50	0,00	CORRIGIDO EM CONCRETO FIBROSO	01
C3	1,53	1,50	2,00	CORRIGIDO EM CONCRETO FIBROSO	01

- ### ESPECIFICAÇÕES
- PISO
- PISO EM GRANITO, MÁRMORE OU GRANITA EM AMBIENTES INTERNOS, COM ESPESSURA DE 8 CM, INCLUI MISTURA EM BENCHERA, COLOCAÇÃO DAS JUNTAS, APLICAÇÃO DO PISO, 4 POLIMENTOS COM POLITIZ, ESTUCAMENTO, SELADOR E CERA.
 - BLOCO INTERTRAVADO DE CONCRETO - MODELO: BLOCO RETANGULAR COM LARGURA 10cm, COMPRIMENTO 20cm e ESPESSURA 4cm, NA COR CINZA CLARO.
 - PISO DE CIMENTO DESEMPENADO COM PLACAS DE APROXIMADAMENTE 1,00x1,00m e 3CM DE ALTURA, SOBRE PISO DE CONCRETO COM 7CM DE ESPESSURA.
 - REVESTIMENTO CERÂMICO PARA PISO COM PLACAS TIPO ESMALTADA DE DIMENSÕES 60x60CM E PEI 4.
- △ PAREDE
- PAREDE EM PAINEL LEVE MODULAR (CONFORME NBR17073) REBOCADA E EMASSADA PARA PINTURA ACRILICA - COR BRANCO GELO REF. CORAL OU SIMILAR. - ACABAMENTO ACETINADO.
 - CERÂMICA 10X10 CM (COR BEGE) ATÉ A ALTURA DE 1,00M (10 FILERAS) DO PISO ACABADO, COM REJANTE BRANCO GELO (REF. QUARTZOLIT OU SIMILAR), UMA FILERA EM CERÂMICA 10X10 CM NA COR AMARELO CANÁRIO, FORMANDO ASSIM A ALTURA DE 1,10M TOTAL COM CERÂMICAS, COM REJANTE BRANCO GELO (REF. QUARTZOLIT OU SIMILAR); E PINTURA ACRILICA NA COR BRANCO GELO (REF. CORAL OU SIMILAR) ACIMA. - VER DETALHE.
 - CERÂMICA 60X60CM TIPO ESMALTADA E PEI 4.
 - CERÂMICA 10X10 CM (COR BEGE) ATÉ A ALTURA DE 70CM (7 FILERAS) DO PISO ACABADO, COM REJANTE BRANCO GELO (REF. QUARTZOLIT OU SIMILAR), E 4 FILERAS EM CERÂMICA 10X10 CM, CADA UMA DE UMA COR, SENDO RESPECTIVAMENTE AZUL, VERDE, AMARELO E VERMELHO, FORMANDO ASSIM A ALTURA DE 1,10M TOTAL COM CERÂMICAS, COM REJANTE BRANCO GELO (REF. QUARTZOLIT OU SIMILAR); E PINTURA ACRILICA NA COR BRANCO GELO (REF. CORAL OU SIMILAR) ACIMA. - VER DETALHE.
 - CERÂMICA 60X60CM TIPO ESMALTADA, E PEI 4 COM FAIXA CENTRAL, COM REVESTIMENTO CERÂMICO 30X30CM, COM ALTURA DE 90CM, INCLINDO A 1,20M DO PISO ACABADO.
 - CERÂMICA 10X10 CM (COR AZUL ROYAL) NAS PLATIBANDAS, COM REJANTE BRANCO GELO (REF. QUARTZOLIT OU SIMILAR) (VER FACHADAS).
 - PAREDE EM PAINEL LEVE MODULAR (CONFORME NBR17073) REBOCADA E EMASSADA PARA PINTURA ACRILICA - COR PALHA REF. CORAL OU SIMILAR. - PAREDES EXTERNAS.
 - PAREDE EM PAINEL LEVE MODULAR (CONFORME NBR17073) REBOCADA E EMASSADA PARA PINTURA ACRILICA - COR CINZA REF. CORAL OU SIMILAR. - DETALHES FACHADA FRONTAL: MOLDURA, MARQUISE E PILARES.
- TETO
- FORRO EM PLACAS DE GESSO ACARTONADO, PARA AMBIENTES COMERCIAIS, PINTADO COM PVA LATEX NA COR BRANCO NEVE (REF. CORAL SUVINIL OU SIMILAR).
 - PINTURA DE LAJE COM PVA LATEX NA COR BRANCO NEVE (REF. CORAL SUVINIL OU SIMILAR).
- OBSERVAÇÕES:
- OBS-1: PORTAS E ALISARES INTERNOS EM MADEIRA
 - OBS-2: CORDÕES ACOMPANHAM A ESPECIFICAÇÃO DO PISO
 - OBS-3: CUBAS DA COZINHA E LACTÁRIO SERÃO EM AÇO INOX, DOTADA DE VALVULAS E SIFÃO
 - OBS-4: BANHEIROS DOS DEPOSITOS SERÃO EM GRANITO ANCORADA
 - OBS-5: SLOACAS DOS SANITÁRIOS SERÃO DE COR BRANCA TAMANHO INFANTE
 - OBS-6: ACESSÓRIOS SANITÁRIOS E COZINHA SERÃO CROMADOS
 - OBS-7: RAJAS EM INOX COM TAMPA ESCAMOTEÁVEL
 - OBS-8: DEVERÁ SER COLOCADA CANTONEIRA EM ALUMÍNIO NOS AMBIENTES COM REVESTIMENTO EM CERÂMICA NAS PAREDES
 - OBS-9: DEVERÁ SER COLOCADA CANTONEIRA EM ALUMÍNIO EMBUTIDA PARA PROTEÇÃO DOS CANTOS VIVOS NOS FILARES E PAREDES NAS PAREDES DE MAIOR CIRCULAÇÃO
 - OBS-10: TODAS AS MATERIAS ESPECIFICADAS NA EXECUÇÃO DA OBRA PODERÃO SER SUBSTITUÍDOS, DESDE QUE AS ESPECIFICAÇÕES TÉCNICAS SEJAM EQUIVALENTES EM PADRÃO DE QUALIDADE E COM A ANUIÊNCIA DOS AUTORES DO PROJETO.

R00	19.08.25	EMISSÃO INICIAL
REV	DATA	DESCRIÇÃO

SECRETARIA DE PROJETOS ESTRATÉGICOS

GOVERNO DO ESTADO DE PERNAMBUCO
SECRETARIA DE PROJETOS ESTRATÉGICOS DO ESTADO DE PERNAMBUCO

OBJETO: PROJETO CRECHES 10 SALAS GOVERNO DO ESTADO DE PERNAMBUCO

CONTRATANTE: SECRETARIA DE EDUCAÇÃO DO GOVERNO DE PERNAMBUCO
CONTRATADA: SECRETARIA DE PROJETOS ESTRATÉGICOS (SEPE)

LOCALIZAÇÃO: AV. BARÃO DE LICENA, CENTRO, JABOATÃO DOS GUARARAPES-PE
ETAPA: PROJETO EXECUTIVO

PROPRIETÁRIO / CONTRATANTE: RESP: SEPE

SECRETARIA DE PROJETOS ESTRATÉGICOS
CNPJ: 21.825.476/0001-94

ANA PALLA CASCAO
CAU-PE Nº AT88669

PROJETISTAS: UGO NÃO HABITACIONAL

IZABELLE KAREN DE SANTANA ARAÚJO
CAU-PE Nº A3995-1

DISCIPLINA: PROJETO DE IMPLANTAÇÃO - CRECHE JABOATÃO (COD. T. 13)

CONTROLE DE FALSIAMENTO

ESCALA: DATA: CODIFICAÇÃO: JUN/2026 GOV-PE-IND-CRECHES-ARG-GERL-8-000-000

FRANCA: 05/05 R00