



Ar
Av. Barão de Lucena

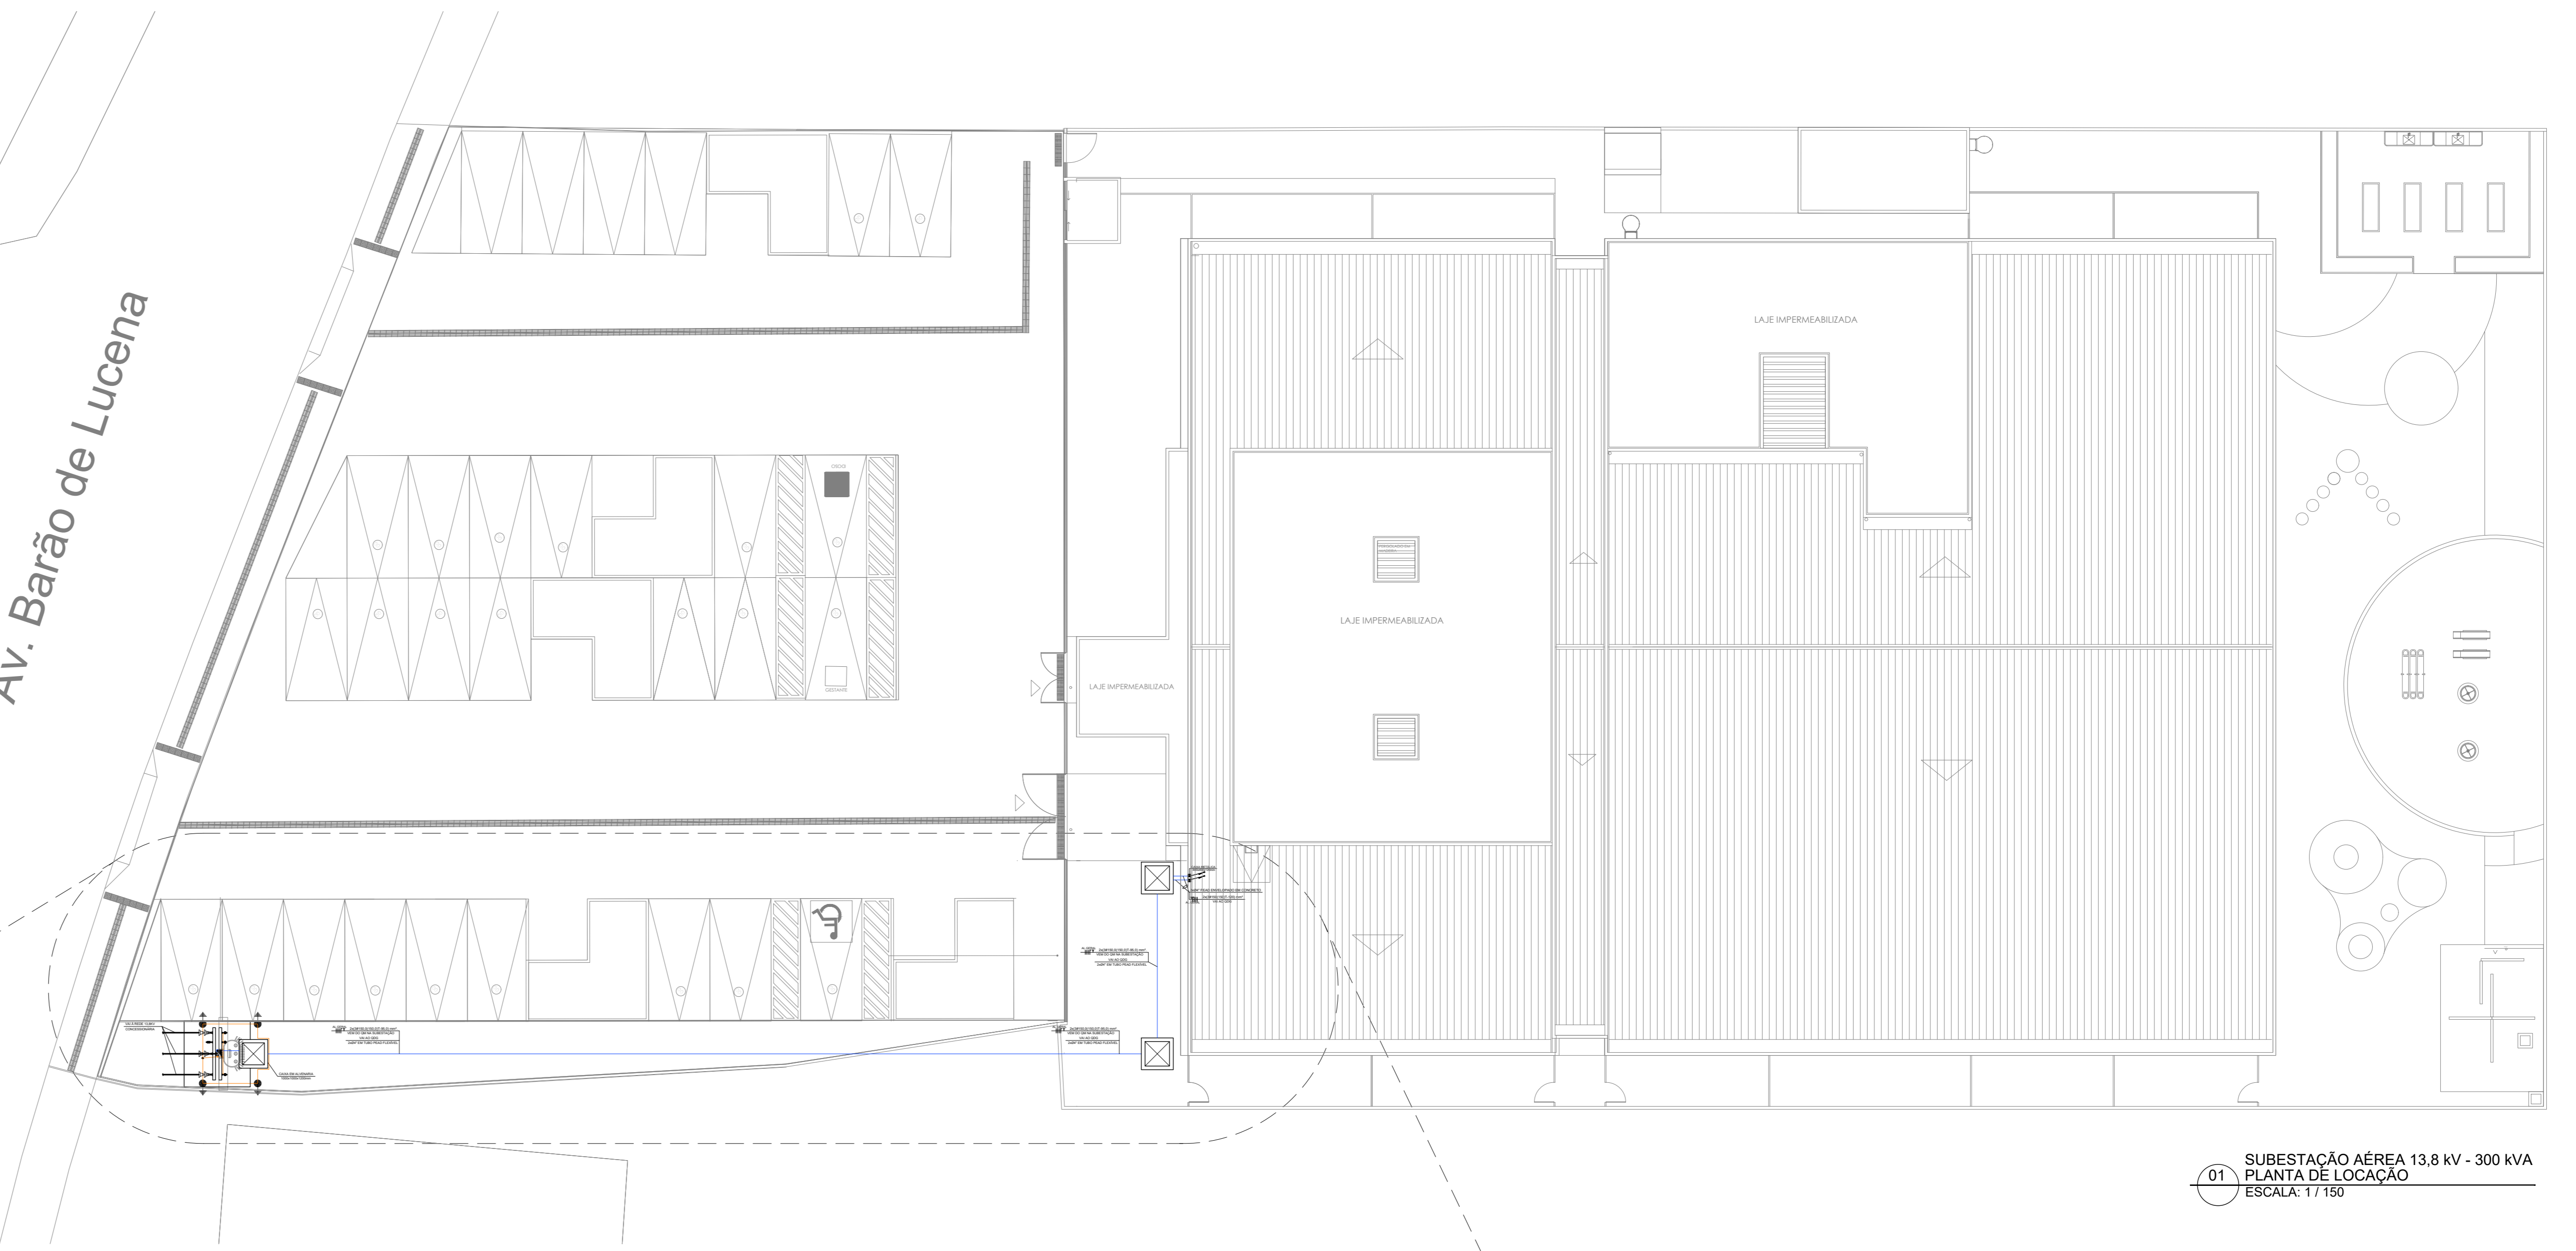

01 SUBESTAÇÃO AÉREA 13,8 KV - 300 KVA
PLANTA DE LOCAÇÃO
ESCALA: 1:150

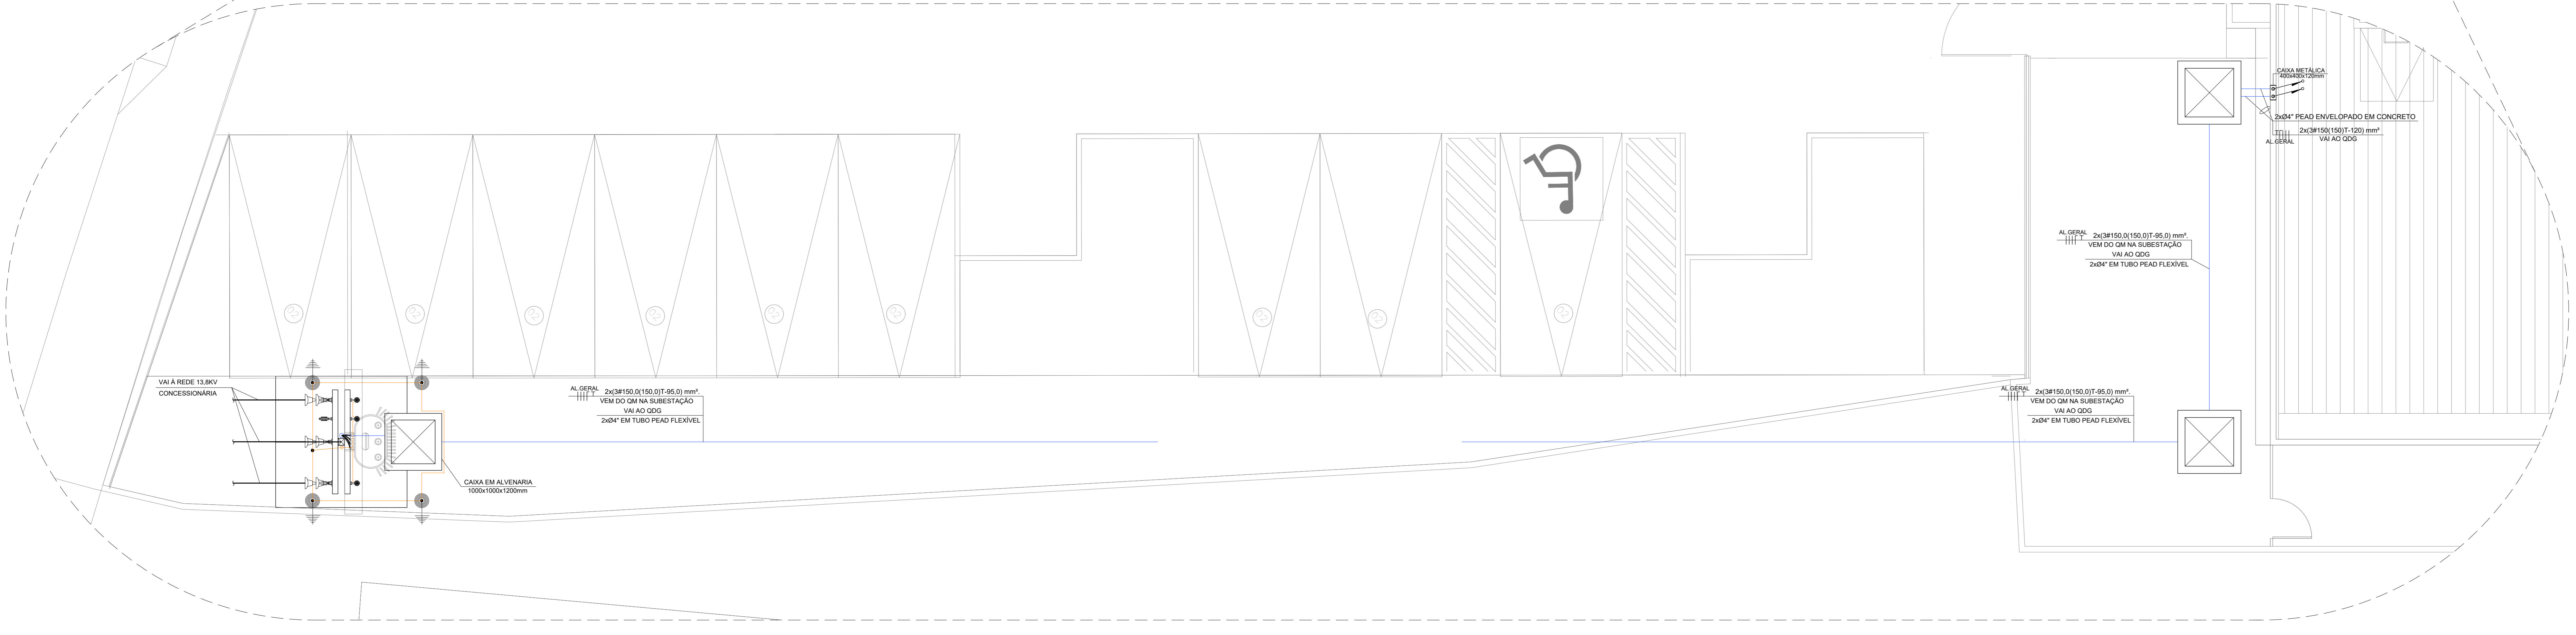

REV.	DATA	DESCRIÇÃO	ELAB.	APROV.
R.01	10/04/2026	INCLUSÃO DO ESTACIONAMENTO	CYLAS	CYLAS
R.00	17/11/2025	EMIÇÃO INICIAL	CYLAS	CYLAS
REV.	DATA	DESCRIÇÃO	ELAB.	APROV.

SEPE
Secretaria de Projetos Estratégicos

GOVERNO DO ESTADO DE PERNAMBUCO
SECRETARIA DE PROJETOS ESTRATÉGICOS DE PERNAMBUCO - SEPE
ESCRITÓRIO DE PROJETOS

PROJETO PADRÃO DE CRECHE 18 SALAS
JABOATÃO DOS GUARARAPES - PE

CONTRATANTE: Secretaria de Projetos Estratégicos (SEPE)

CONTRATADA: -

LOCAL/END: AV. BARÃO DE LUCENA, S/Nº, BAIRRO CENTRO, JABOATÃO DOS GUARARAPES / PE, CEP: 54.110-005

PROPRIETÁRIO/CONTRATANTE: -

RESPONSÁVEL: SEPE

SECRETARIA DE PROJETOS ESTRATÉGICO
CNPJ 21825678/0001-94
RESPONSÁVEL TÉCNICO / PROJETISTA: Ana Paula Cascão
CAU: A768669

Cyias Pagueti Junior
CREA/PE: 160.378.010-00

PROJETO DAS INSTALAÇÕES ELÉTRICAS

CONTEÚDO: PROJETO DE SUBESTAÇÃO 300 KVA - PLANTA DE LOCAÇÃO

INDICADA: ABR/2026

DATA: ABR/2026

COORDENADOR: GIOVANE SPE-IAQ-CRECHES-ESD-NPL-E-011-04g

PERÍODO: 11/12 R1